



10 metri

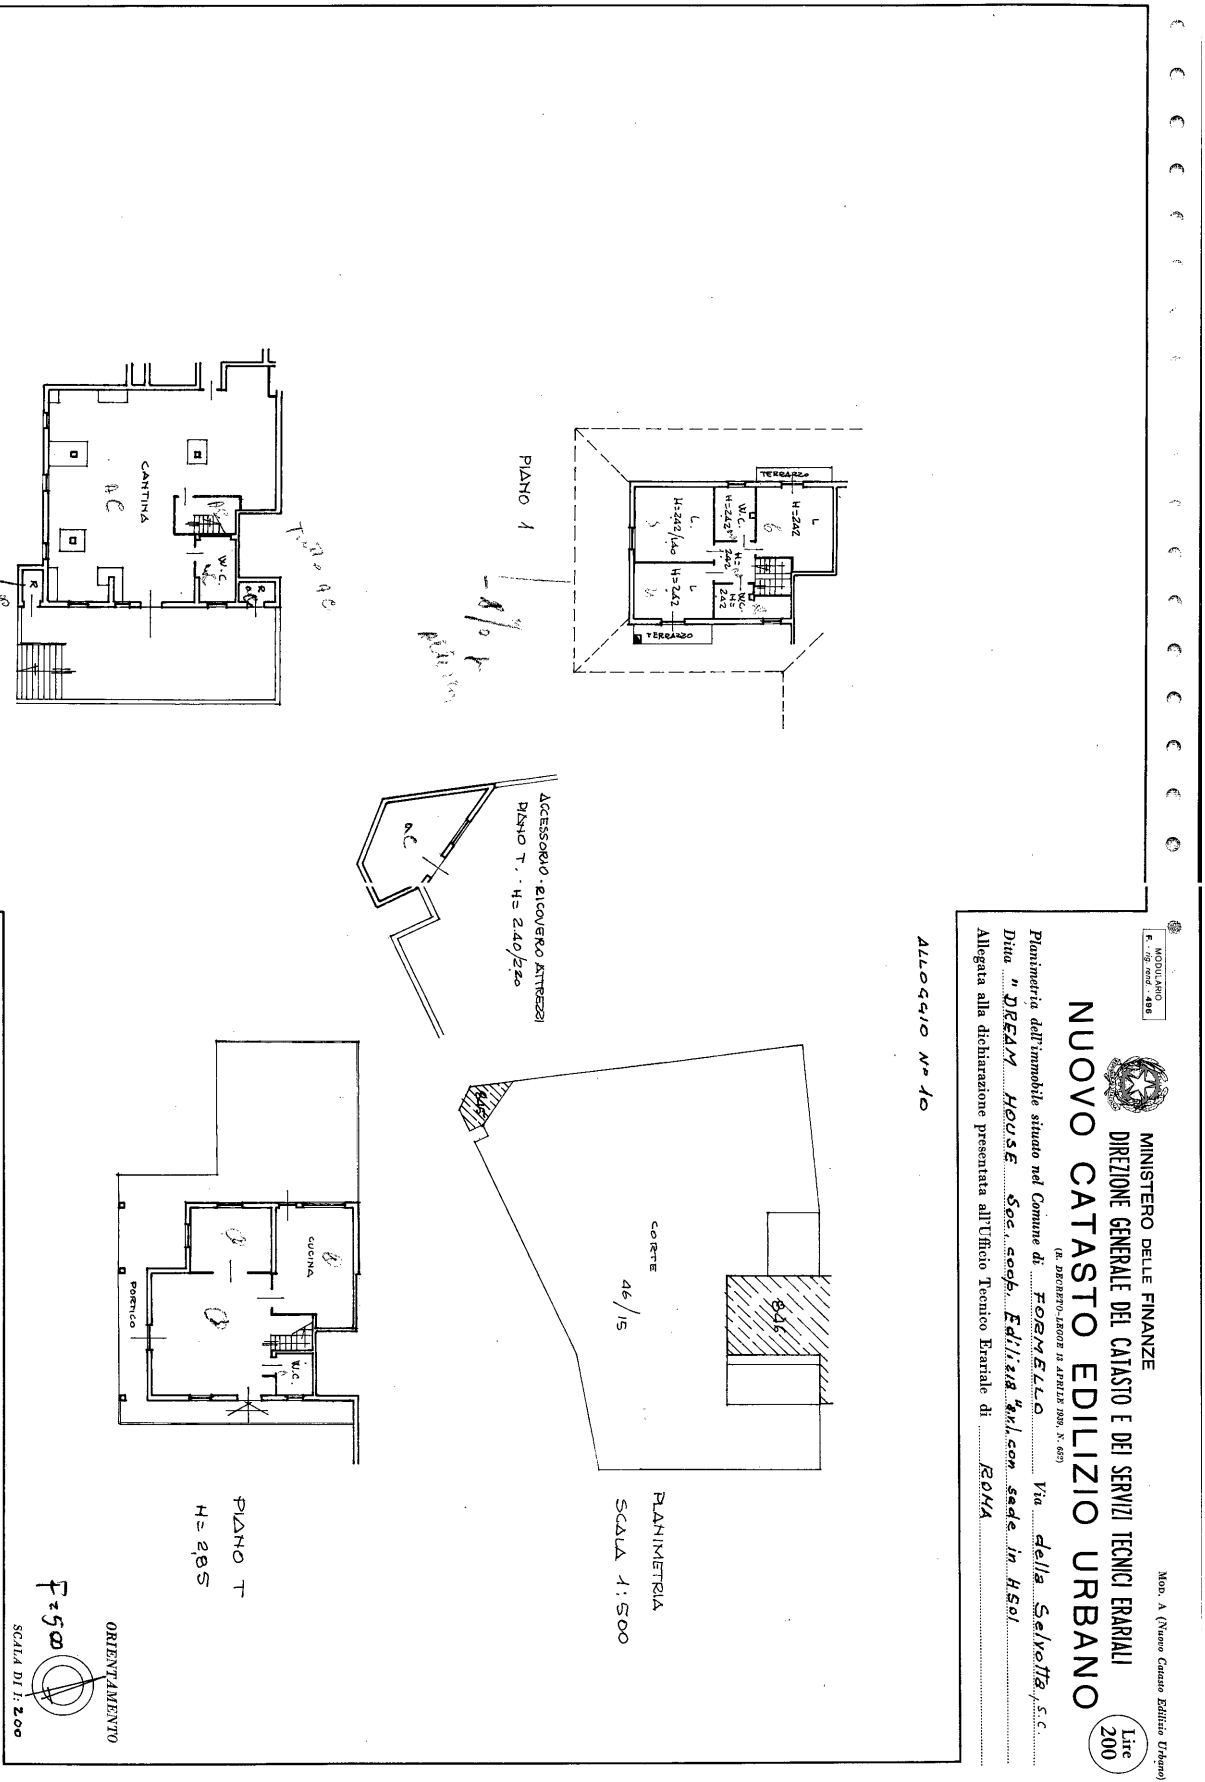

Ultima planimetria in atti

Ultima planimetria in atti

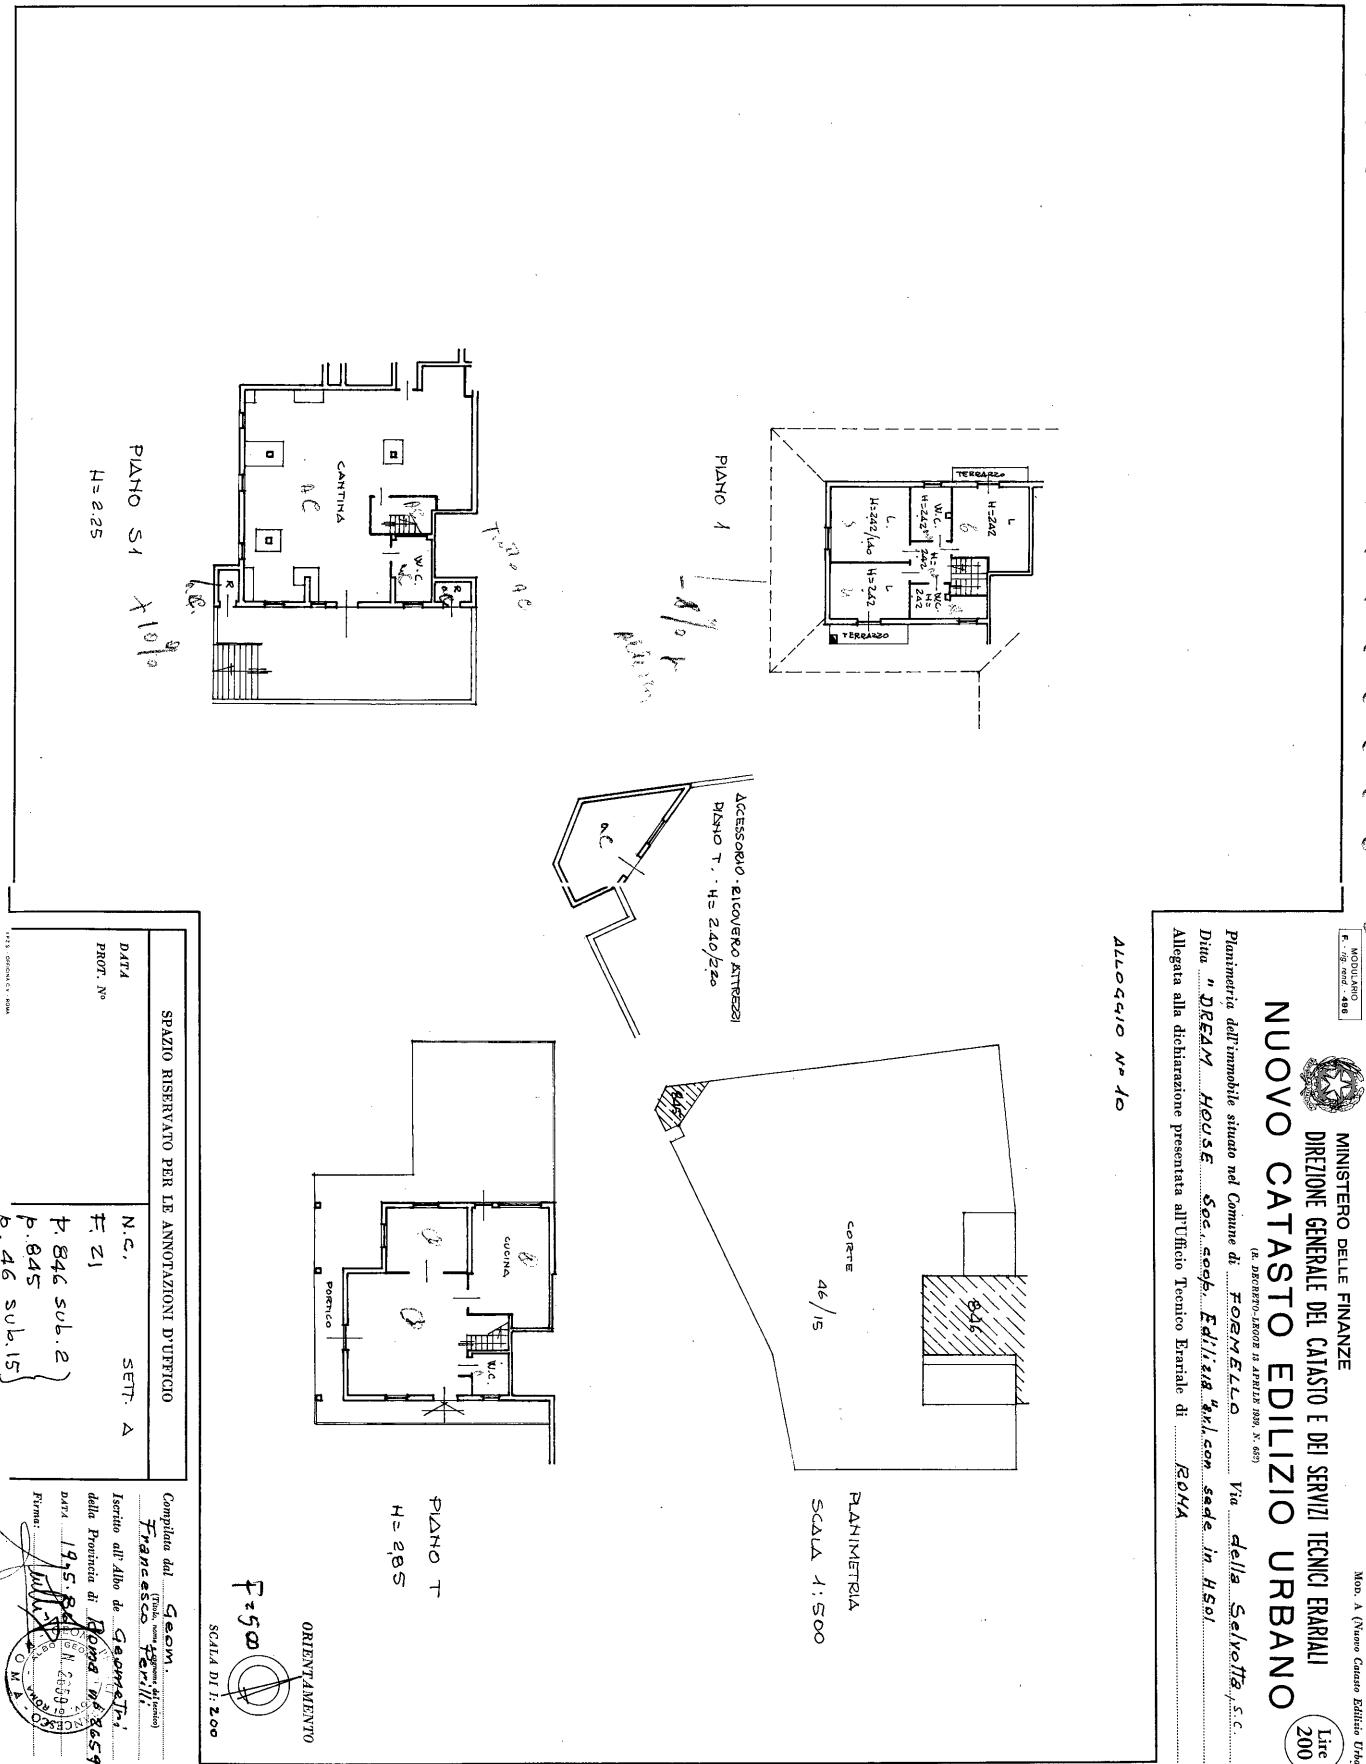

ALLOCAZIONE N° 10

MINISTERO DELLE FINANZE DIREZIONE GENERALE DEL CATASTO E DEI SERVIZI TECNICI EPARALI NUOVO CATASTO EDILIZIO URBANO

Lire 200

Planimetria dell'immobile situato nel Comune di FORMELLO (R. DECRETO-LEGE 11 APRILE 1968, N. 663) Via della Selvotta, s.c.
Ditta "DREAM HOUSE Soc. coop. Edilizia" s.r.l. sede in 4501
Allegata alla dichiarazione presentata all'Ufficio Tecnico Esattoriale di ROMA

SPAZIO RISERVATO PER LE ANNOTAZIONI D'UFFICIO

DATA
PROT. N°

N.C.
SETT. A

F. 21
P. 846 sub. 2
P. 845
P. 46 sub. 15

Compilata dal
Francesco Genelli

Inserito all'Albo de Geometri
della Provincia di Roma n. 2657

Data 19.5.86
Firma: [Signature]



MODULARIO
F. - rig. rend. - 497



MINISTERO DELLE FINANZE

DIREZIONE GENERALE DEL CATASTO E DEI SERVIZI TECNICI ERARIALI

Mod. B (Nuovo Catasto Edilizio Urbano)

Lire
100

NUOVO CATASTO EDILIZIO URBANO


(R. DECRETO-LEGE 13 APRILE 1939, N. 652)

Planimetria dell'immobile situato nel Comune di FORMELLO Via della Selvotta, s.s.
Ditta "DREAM HOUSE Soc. coop. Edilizia" con sede in HSOI
Allegata alla dichiarazione presentata all'Ufficio Tecnico Erariale di ROMA


BOX (alloggio 10)

PIANO S1

H = 2.20

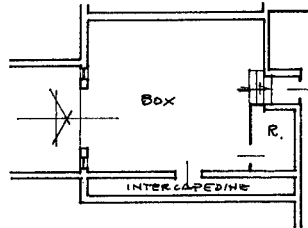

ORIENTAMENTO

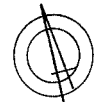

SCALA DI 1:200

SPAZIO RISERVATO PER LE ANNOTAZIONI D'UFFICIO

DATA
PROT. N°

N.C. SETT. A
F. 21
p. 846
sub. 4

Compilata dal Geom.
(Titolo, nome e cognome del tecnico)
Francesco Perilli
Iscritto all'Albo de Geometri
della Provincia di Roma PR. 2659
DATA 19.5.86
Firma: [Signature]



Ultima planimetria in atti