

**Agenzia delle Entrate**  
**CATASTO FABBRICATI**  
Ufficio Provinciale di  
**Roma**

Dichiarazione protocollo n. \_\_\_\_\_ del \_\_\_\_\_  
Comune di Roma  
Via Pasquale Del Giudice \_\_\_\_\_ civ. 11

Identificativi Catastali:  
Sezione:  
Foglio: 956  
Particella: 22  
Subalterno: 510


Compilata da:  
Tiralongo Daniela  
Iscritto all'albo:  
Architetti  
Prov. Roma N. 16859

Planimetria  
Schema n. 1 Scala 1:100


APPARTAMENTO  
SCALA L  
PIANO QUINTO  
INT.10  
ALTEZZA h=280 CM

AFFACCIO SU CORTE CONDOMINIALE

AFFACCIO SU CORTE CONDOMINIALE

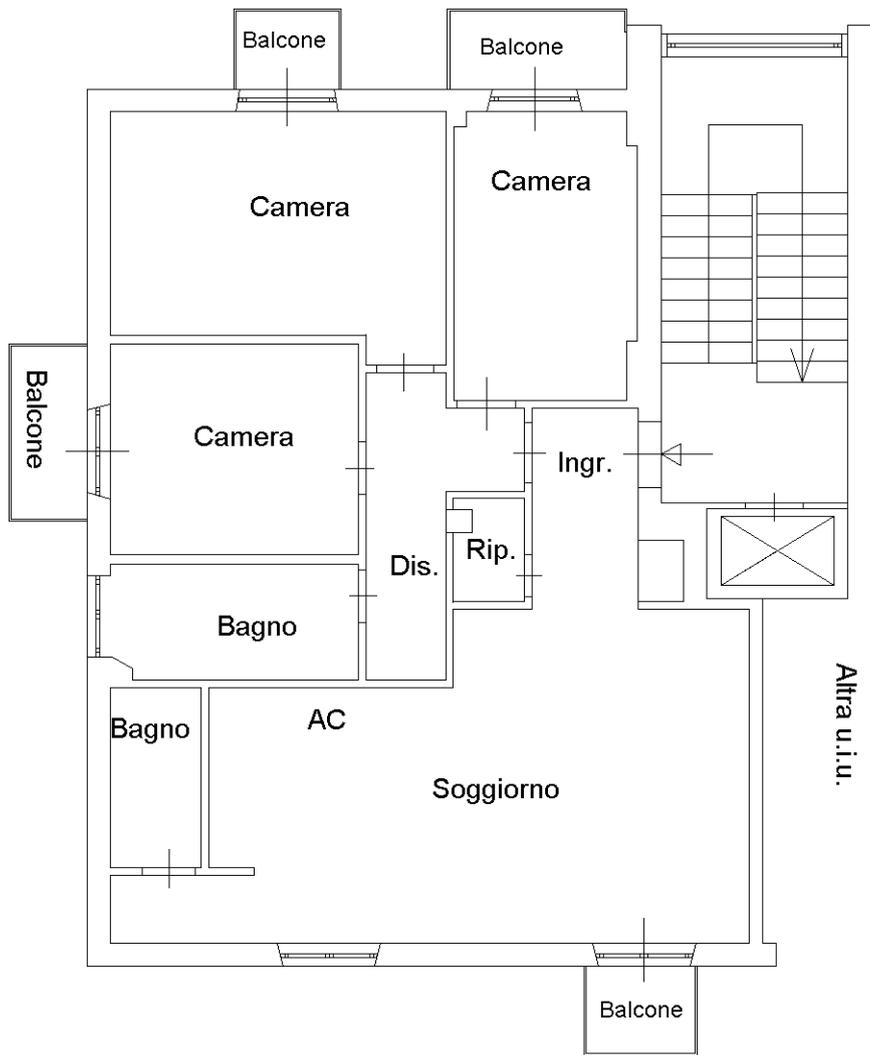

VIALE MARCO FULVIO NOBILIORE

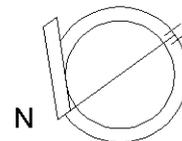

**Agenzia delle Entrate**  
**CATASTO FABBRICATI**  
Ufficio Provinciale di  
**Roma**

Dichiarazione protocollo n. \_\_\_\_\_ del \_\_\_\_\_

Comune di Roma

Via Pasquale Del Giudice

civ. 11

Identificativi Catastali:

Sezione:

Foglio: 956

Particella: 22

Subalterno: 511

Compilata da:  
Tiralongo Daniela

Iscritto all'albo:  
Architetti

Prov. Roma

N. 16859

Planimetria

Scheda n. 1

Scala 1:100

CANTINA  
SCALA L  
PIANO S1  
INT.10  
ALTEZZA h=270 CM

