


Agenzia del Territorio
CATASTO FABBRICATI
Ufficio Provinciale di
Milano

Dichiarazione protocollo n. MI0253208 del 19/04/2006 Planimetria di u.i.u. in Comune di Peschiera Borromeo Via Vincenzo Monti civ. 16		
Identificativi Catastali:	Compilata da:	N. 9724
Sezione:	Gulfi Claudio	
Foglio: 54	Iscritto all'albo:	
Particella: 149	Architetti	
Subalterno: 12	Prov. Milano	

Scheda n. 1 Scala 1:200

PIANO TERZO
H = m 2.80

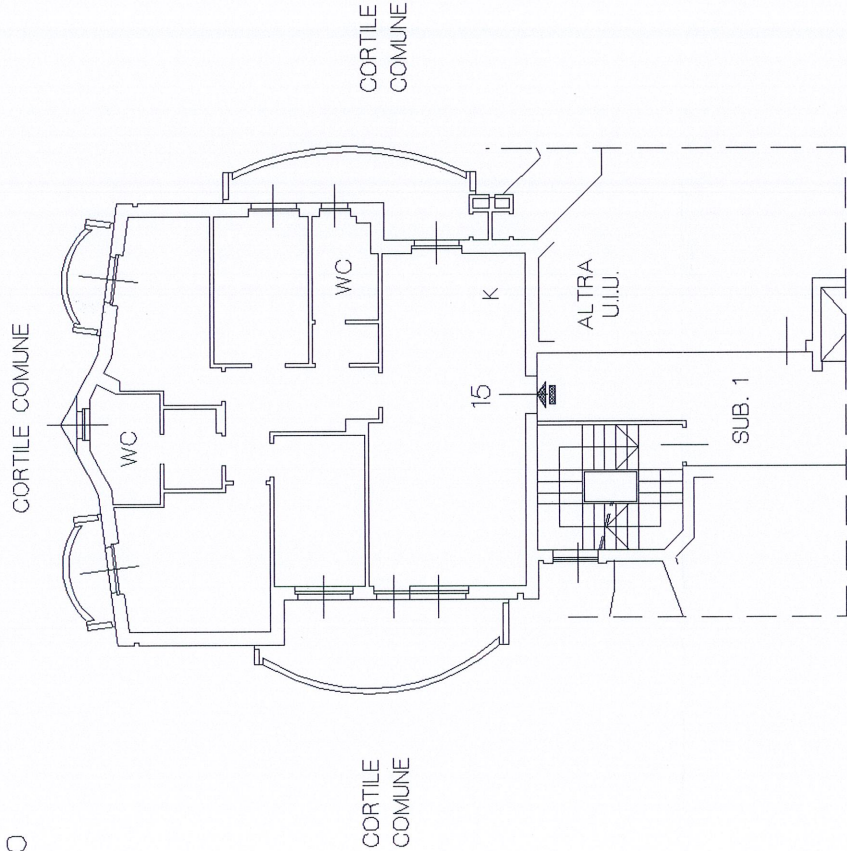

PIANO TERRENO
H = m 2.50

