

**Direzione Provinciale
di Pesaro e Urbino**
Ufficio Provinciale - Territorio

Ricevuta di Avvenuta Denuncia di Variazione

Data: 26/06/2018
Ora: 10.13.58
pag: 1 di 1

Catasto Fabbricati	Comune di FANO (Codice: K4AQ)	Ditta n.: 1 di 1
Protocollo n.: PS0047162		
Codice di Riscontro: 000A47P74		
Operatore: PRPNKI		
Presenza allegati:		
Allegato.pdf (DDT)		
	Unità a destinazione ordinaria n.: 1	Unità in variazione n.: -
	Tipo Mappale n.: -	Unità a dest.speciale e particolare n.: -
		Beni Comuni non Censibili n.: -
		Unità in costituzione n.: 1
		Unità in soppressione n.: 2
	Motivo della variazione: FUSIONE, RISTRUTTURAZIONE	

UNITA' IMMOBILIARI

Identificativo catastale										Dati di classamento proposti			
Prog.	Op.	Sez.UR.	Foglio	Numero	Sub.	Ubicazione	ZC	Cat.	Cl.	Cons.	Sup.Cat.	Rendita	Rur
1	S		16	223	6								
2	S		16	223	18								
3	C		16	223	19	VIA DEL MOLETTTO n. 13,17, p. T-1, 2	U	A03	02	8	191	404,90	

Agenzia delle Entrate
CATASTO FABBRICATI
 Ufficio Provinciale di
 Pesaro

Dichiarazione protocollo n. _____ del _____

Planimetria di u.i.u. in Comune di Fano

Via Del Moletto

civ. 13-17

Identificativi Catastali:

Sezione:

Foglio: 16

Particella: 223

Subalterno: 19

Compilata da:

Giacometti Michele

Iscritto all'albo:

Geometri

Prov. Pesaro


N. 1701

Scheda n. 1

Scala 1:200




Handwritten signature: Michele Giacometti

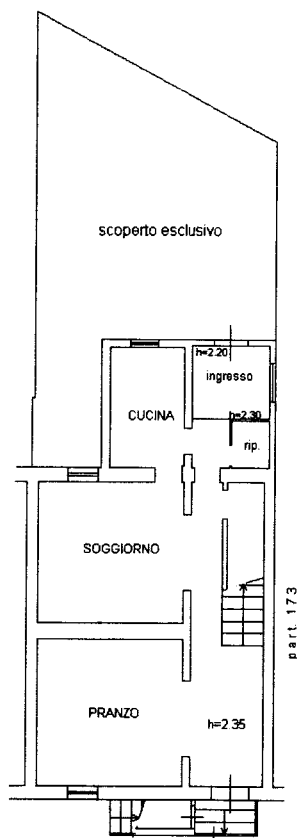


PIANO TERRA

via del Moletto

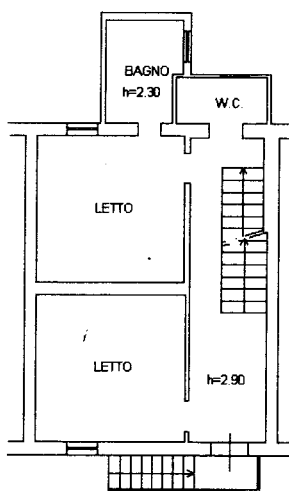

PIANO PRIMO

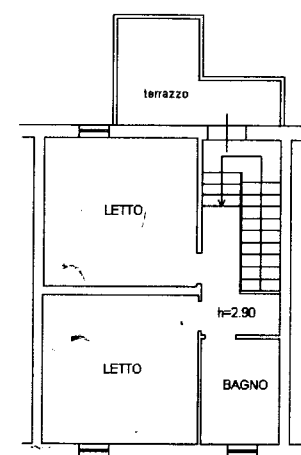

PIANO SECONDO

