

Identificativi Catastali:

Sezione:
Foglio: 12
Particella: 685
Subalterno: 13

Compilata da:
Rubinetti Italo Sandro

Iscritto all'albo:
Architetti

Prov. Rimini

N. 268




Scheda n. 1

Scala 1:200


PIANO TERRA

**PIANO SOTTOSTRADA
(INTERRATO)**

PIANO PRIMO

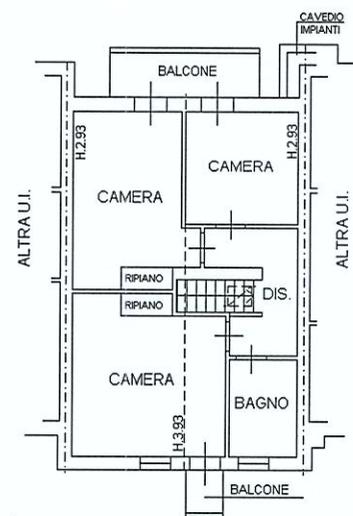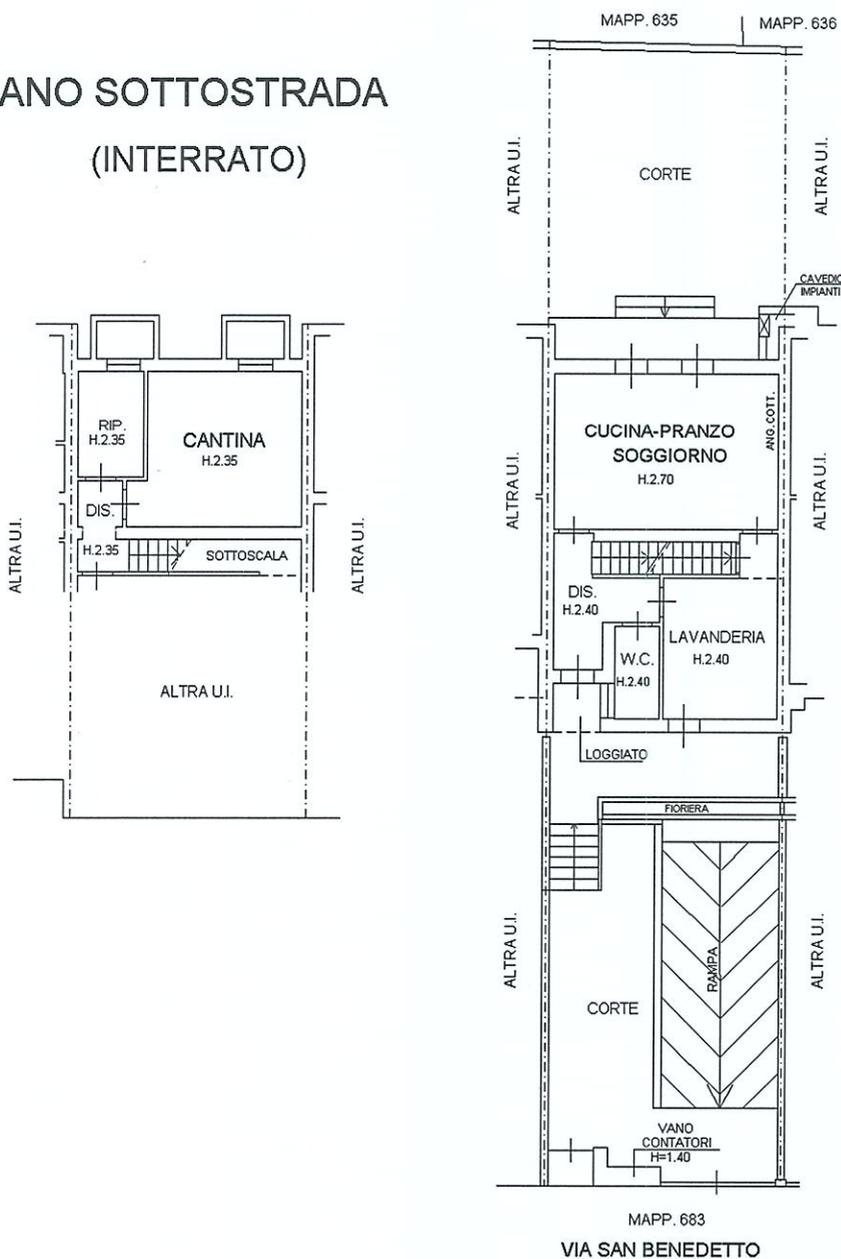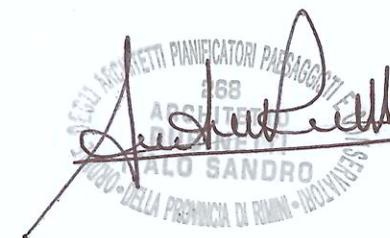

PIANO SECONDO

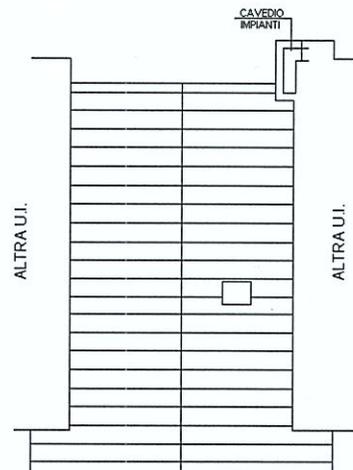

Dichiarazione protocollo n. _____ del _____	
Planimetria di u.i.u. in Comune di Cesenatico	
Via San Benedetto _____ civ. 4	
Identificativi Catastali:	Compilata da: Rubinetti Italo Sandro
Sezione:	Iscritto all'albo: Architetti
Foglio: 12	Prov. Rimini _____ N. 268
Particella: 685	
Subalterno: 14	

Scheda n. 1 Scala 1:200

Italo Sandro
REGIO ARCHITETTI PIANIFICATORI PAISAGGISTI
68
ARCHITETTO
ITALO SANDRO
CONSIGLIO DELLA PROVINCIA DI RIMINI - 1982/1983

PIANO SOTTOSTRADA
(INTERRATO)

