

Agenzia delle Entrate
CATASTO FABBRICATI
Ufficio Provinciale di
Salerno

Dichiarazione protocollo n. SA0145988 del 24/04/2025

Comune di Nocera Inferiore

Via Isaia Rossi

civ. 55

Identificativi Catastali:

Sezione:

Foglio: 18

Particella: 3977

Subalterno: 18

Compilata da:

De Simone Sabato

Iscritto all'albo:

Ingegneri

Prov. Salerno

N. 8076



Planimetria

Scheda n. 1

Scala 1:200

PIANO SECONDO

H= 3,55 m

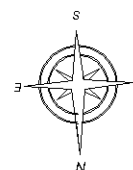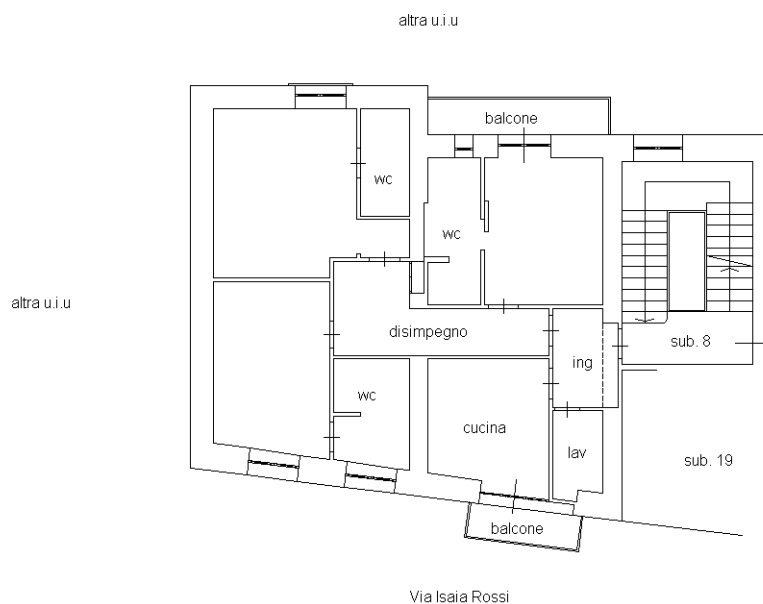

Ultima planimetria in atti

Catasto dei Fabbricati - Situazione al 24/04/2025 - Comune di NOCERA INFERIORE(F912) - < Foglio 18 - Particella 3977 - Subalterno 18 >
VIA ISAIA ROSSI n. 55 Piano 2