

Allegato 3: Planimetria catastale ed elaborato planimetrico



ELABORATO PLANIMETRICO		Agenzia delle Entrate CATASTO FABBRICATI Ufficio Provinciale di Ragusa	
Compilato da: Di Maria Salvatore Iscritto all'albo: Architetti Prov. Ragusa N. 122			
Comune di Scicli		Protocollo n. RG0159189 del 05/12/2013	
Sezione:	Foglio: 57	Particella: 34	Tipo Mappale n. del
Dimostrazione grafica dei subalterni		Scala 1 : 500	

PIANO TERRA

ASTALEGALE.NET



Agenzia delle Entrate
CATASTO FABBRICATI
Ufficio Provinciale di
Ragusa

Dichiarazione protocollo n. RG0159189 del 05/12/2013

Planimetria di u.i.u. in Comune di Scicli

Via Dei Lilla'

civ. 65

Identificativi Catastali:

Sezione:

Foglio: 57

Particella: 34

Subalterno: 17

Compilata da:
Di Maria Salvatore

Iscritto all'albo:
Architetti


Prov. Ragusa

N. 122



Scheda n. 1

Scala 1:200

PIANO TERRA

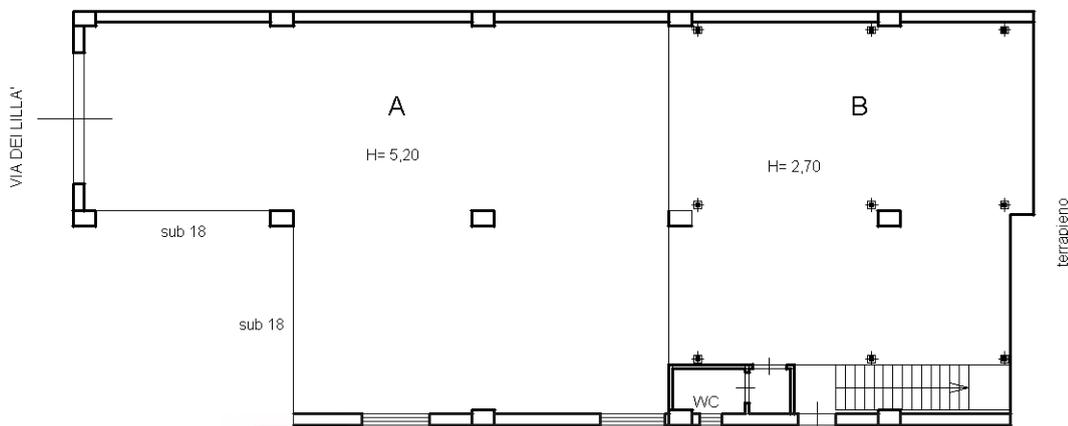

SOPPALCO

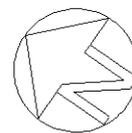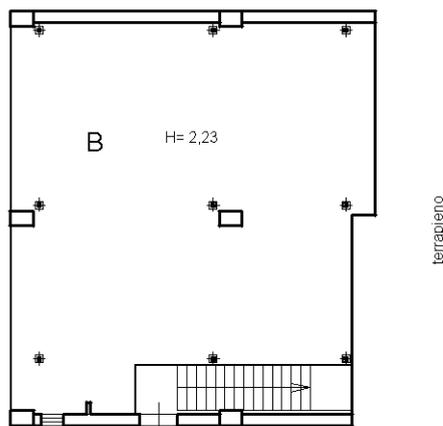

Ultima planimetria in atti

Catasto dei Fabbricati - Situazione al 05/10/2023 - Comune di SCICLI(1535) - < Foglio 57 - Particella 34 - Subalterno 17 >
 Firmato Da: **ARUBAPEC EU QUALIFIED CERTIFICATES CA G1** Serial#: 25732c591e00031d77ef12c5f563d717

