Allegato 5: Copia Nulla Osta verbale n. 9857 del 07/07/1969

Marca da bollo

COMUNE
DI
MODICA
PROVINCIA DI RAGUSA

NULLA OSTA PER ESECUZIONE LAVORI EDILI

Pratica N. ..... - Anno 19.....

Prot. N. .....

IL SINDACO

Vista la domanda del Sig. [redacted] di .....
per essere autorizzato a costruire modifica interna e dei prospetti del progetto appro
te il 5/8/968 n. 8972
in questo Comune, nello stabile civico n. ..... di Via .....
oppure nel suolo edificabile libero di Via Modica Sorda o contrada .....
segnato al catasto nel foglio n. ..... particella .....;
Visti i disegni e il tipo allegati alla domanda stessa;
Visto il parere favorevole dell'Ufficiale Sanitario in data 7/7/969;
Udito il riferimento del Tecnico Comunale in data 7/7/969;
Sentito il parere fovorevole della Commissione Edilizia in data 7/7969 con verbale n. 9857;
Visti i Regolamenti Comunali di Edilizia, Igiene, Polizia Locale, Circolazione urbana, e tutela delle strade comunali;
Visto il capo IV del titolo II della legge 17 agosto 1942, n. 1150;
Vista la denuncia relativa alle Imposte di Consumo sul materiale da costruzione edilizio che verrà impiegato;
Vista la legge Comunale e Provinciale;
Visto il c. c., libro terzo, proprietà edilizia;
Visto il regolamento generale per l'Igiene del lavoro, approvato con R. D. 14 aprile 1927, n. 530;

.....
.....
.....
.....
.....

Concede il proprio

NULLA OSTA

al..... Sig [redacted]
per l'esecuzione dei lavori in cui si tratta, sotto l'osservanza delle vigenti disposizioni in materia di edilizia, di igiene e di polizia locale in conformità al progetto presentato e secondo le migliori norme dell'arte, perchè riesca solida, igienica, decorosa ed atta alla sua destinazione, tanto per i materiali usati quanto per il sistema costruttivo adottato, nonchè sotto l'osservanza delle prescrizioni di seguito riportate:

Firmato Da: FRACCALVIERI LUIGI Emesso Da: INFOCAMERE QUALIFIED ELECTRONIC SIGNATURE CA Serial#: 304c42

Astalegale.net - E' vietata la stampa e la riproduzione dei documenti per fini di carattere commerciale. Pubblicazione eseguita giusta iscriz. elenco Min. della Giustizia PDG 28/10/2019

Allegato 5: Copia Nulla Osta verbale n. 9857 del 07/07/1969

(1) *Che siano salvi, riservati e rispettati i diritti di terzi;*

(2) *Chi fabbrica non deve mai ingombrare le vie e gli spazi pubblici adiacenti alle fabbriche e deve osservare tutte le cautele atte a rimuovere ogni pericolo di danno a persone e a cose ed assicurare quanto è possibile, gli incomodi che i terzi possono risentire dalle esecuzioni di tali opere;*

(3) *Il luogo destinato all'opera deve essere chiuso con assito lungo i lati prospicienti le vie o spazi pubblici;*

(4) *Per eventuali occupazioni di aree stradali si deve ottenere speciale autorizzazione dell'Ufficio comunale.*

Le aree così occupate devono essere restituite nel pristino stato, a lavoro ultimato o anche prima su richiesta dell'Ufficio comunale, nel caso che la costruzione venisse abbandonata o sospesa oltre un certo tempo;

(5) *Se nel manomettere il suolo pubblico il costruttore incontrasse manufatti per servizio pubblico deve usare ogni cautela per non danneggiarli e deve darne contemporaneamente avviso alle imprese proprietarie per i provvedimenti del caso;*

(6) *Gli assiti di cui al paragrafo 3 od a altri ripari devono essere imbiancati agli angoli salienti a tutta altezza e muniti pure agli angoli di una lanterna a vetri rossi da mantenersi accesa dal tramonto al levar del sole, secondo l'intero orario della pubblica illuminaziane stradale. Questa lanterna deve essere collocata in modo ed avere le dimensioni tali da rendere facilmente visibili il recinto od il riparo su cui è collocata;*

(7) *A cura del costruttore deve essere richiesta tempestivamente la visita del rustico;*

(8) *L'Ufficio comunale si riserva delle tasse speciali e degli eventuali canoni, precari, ecc. che risultassero applicabili ad opere ultimate a tenore dei relativi regolamenti;*

(9) *L'allineamento stradale e gli altri eventuali rilievi riguardanti il nuovo fabbricato verranno dati dal funzionario l'Ufficio Tecnico previo sopraluogo col Direttore dei Lavori;*

(10) *E' assolutamente vietato apportare modifiche di qualsiasi genere al progetto approvato, pena i provvedimenti sanciti dai regolamenti in vigore;*

(11) *Che le opere vengano eseguite entro il* ~~XXXXXXXXXX~~ INIZIATE ENTRO 12 MESI ED ULTIMATE ENTRO IL BIENNIO SUCCESSIVO.

Il proprietario e l'assuntore dei lavori sono entrambi responsabili di ogni eventuale inosservanza alle norme generali di legge e di regolamenti comunali, come delle modalità esecutive fissate nella presente licenza di costruzione.

Alla presente si allegano in restituzione un esemplare ciascuno dei disegni presentati in doppio e vistati.

Dalla Residenza Municipale, li 29/7/1969 19

IL SINDACO

COMUNE DI MODICA UFFICIO TECNICO

Bollo

Tip. Cannizzaro - Modica

Firmato Da: FRACCALVIERI LUIGI Emesso Da: INFOCAMERE QUALIFIED ELECTRONIC SIGNATURE CA Serial#: 304c42

Astalegale.net - E' vietata la stampa e la riproduzione dei documenti per fini di carattere commerciale. Pubblicazione eseguita giusta iscriz. elenco Min. della Giustizia PDG 28/10/2019

Allegato 6: Stralcio progetto - Nulla Osta verbale n. 9857 del 07/07/1969

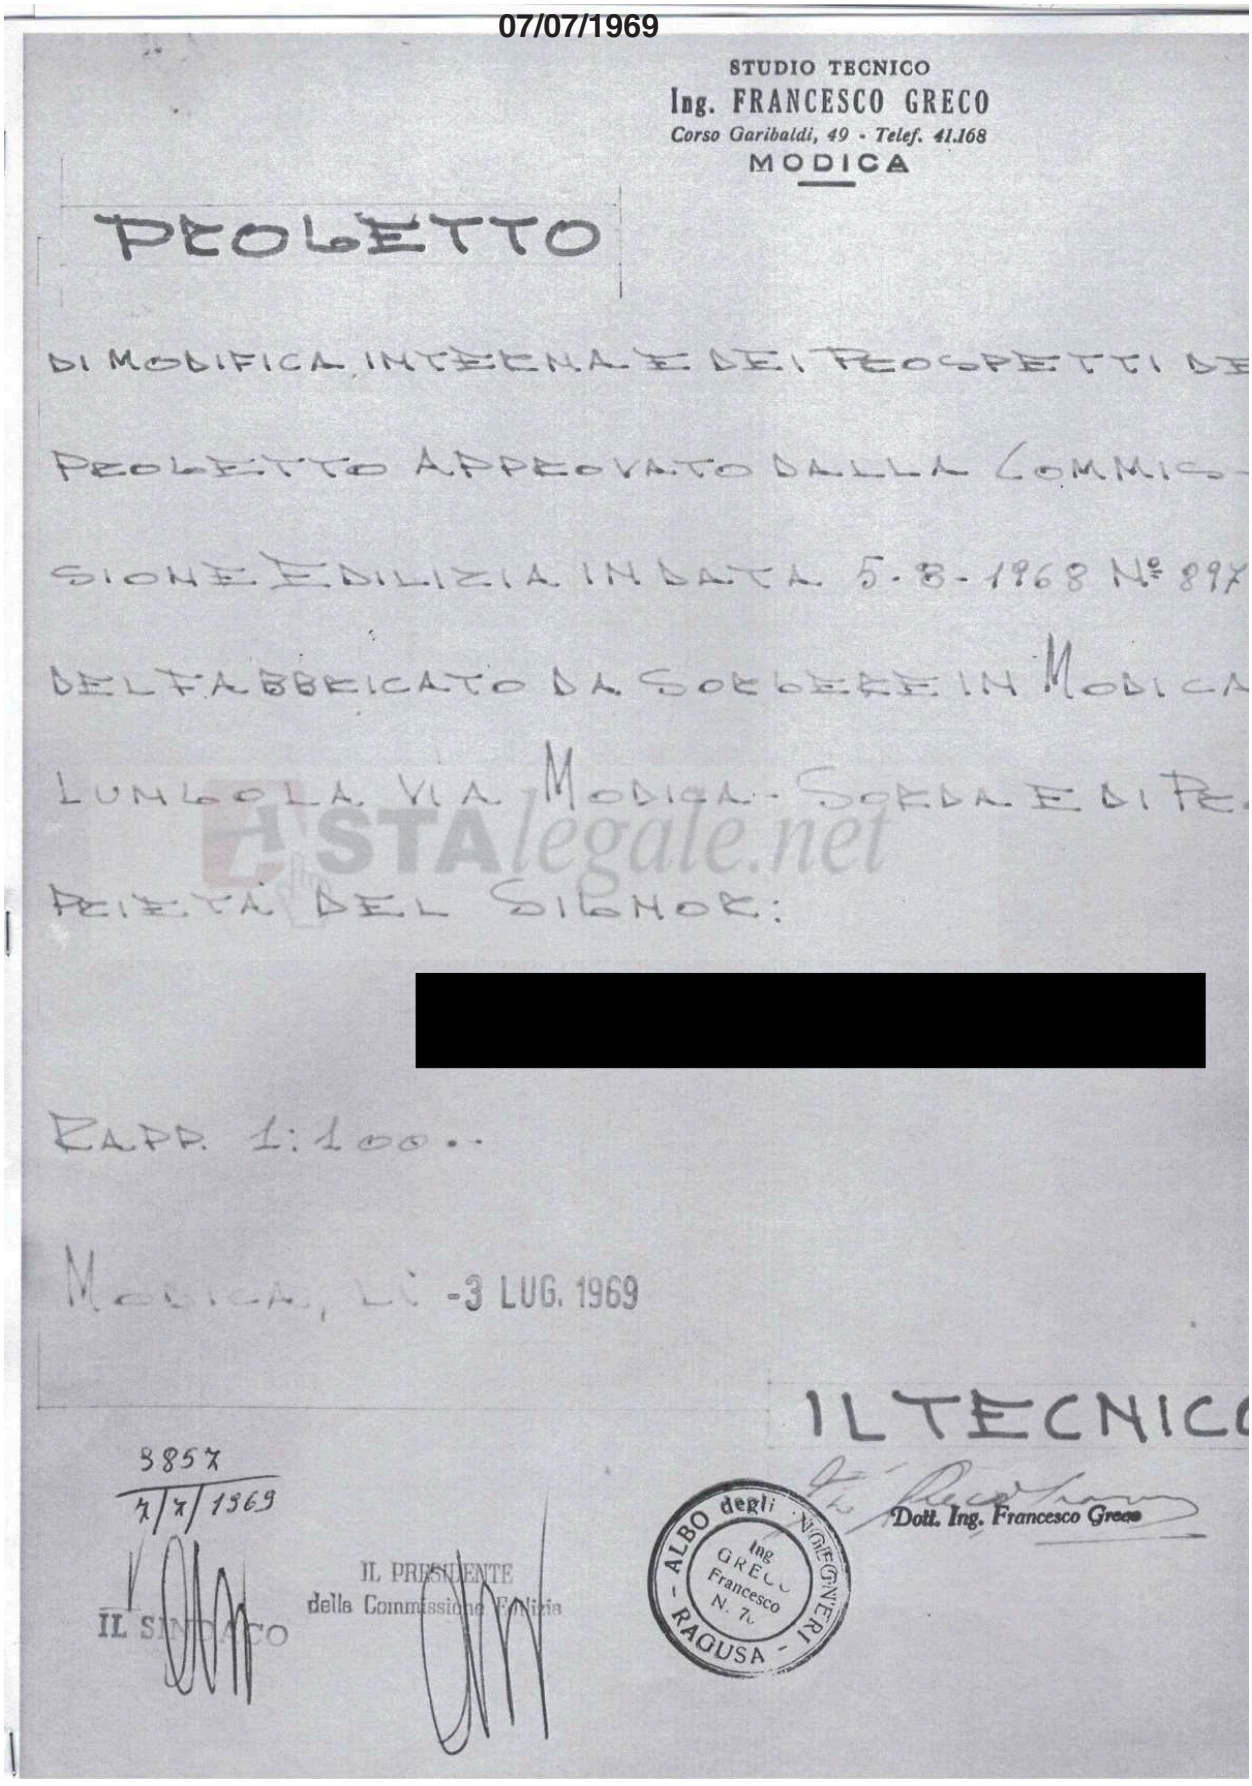

STUDIO TECNICO
Ing. FRANCESCO GRECO
Corso Garibaldi, 49 - Telef. 41.168
MODICA

PROGETTO

DI MODIFICA INTERNA E DEI PROSPETTI DE
PROGETTO APPROVATO DALLA COMMIS-
SIONE EDILIZIA IN DATA 5-8-1968 N° 89X
DEL FABBRICATO DA COSTRUIRE IN MODICA
LUNGOLA VIA MODICA-SORDA E DI PR.
PROPRIETÀ DEL SIGNOR:

[redacted]

SCALA 1:100..

MODICA, LÌ -3 LUG. 1969

IL TECNICO

Dott. Ing. Francesco Greco

ALBO degli INGEGNERI - RAGUSA - Ing. GRECO Francesco N. 7

9857
7/7/1969

IL SINDACO

IL PRESIDENTE
della Commissione Edilizia

ASTAlegale.net

Firmato Da: FRACCALVIERI LUIGI Emesso Da: INFOCAMERE QUALIFIED ELECTRONIC SIGNATURE CA Serial#: 304c42

Astalegale.net - E' vietata la stampa e la riproduzione dei documenti per fini di carattere commerciale. Pubblicazione eseguita giusta iscriz. elenco Min. della Giustizia PDG 28/10/2019