

PROCEDURE RIUNITE n. 65/2016 e n. 140/2016 di R.G.

FABBRICATO "ABUSIVO" CON IMPIANTO PER FERTIRRIGAZIONE

SITO ALL'INTERNO DELLA P.LLA 25 DEL FOGLIO 15

RILIEVO STATO DI FATTO - SCALA 1:100



FOTO 29

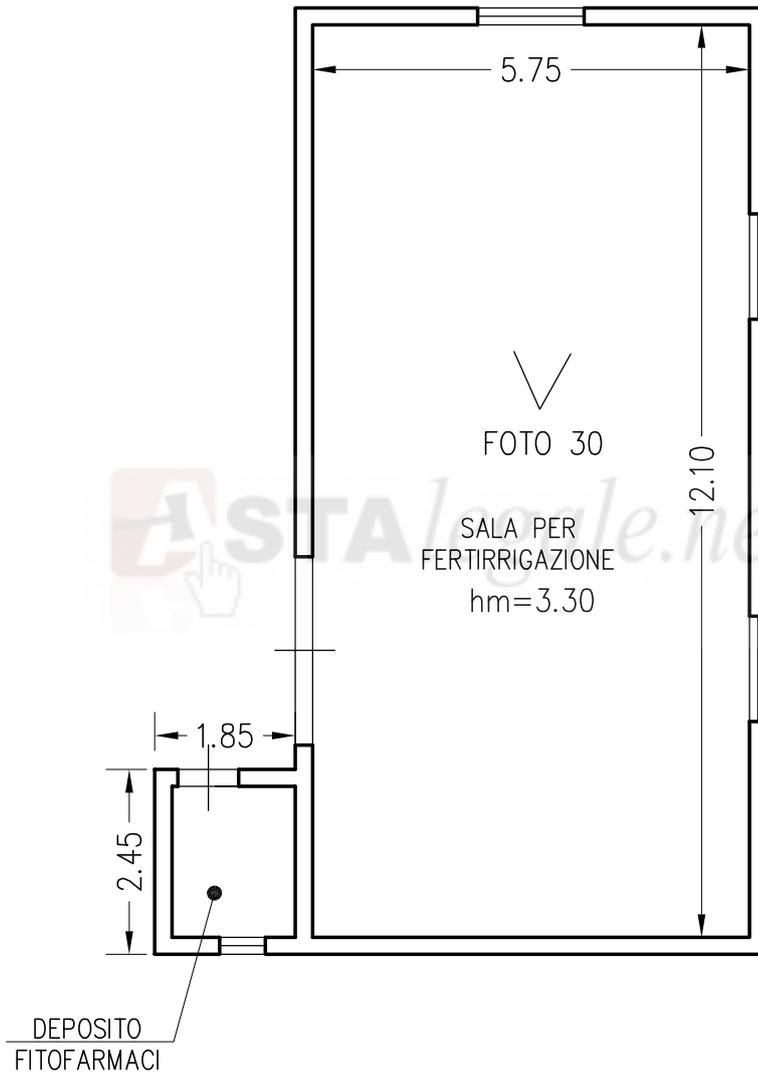


FOTO 28