


PROCEDURE RIUNITE n. 65/2016 e n. 140/2016 di R.G.

ABITAZIONE IN S. CROCE CAMERINA in Catasto al FOGLIO 15, P.LLA 549 / 1

RILIEVO STATO DI FATTO - SCALA 1:200

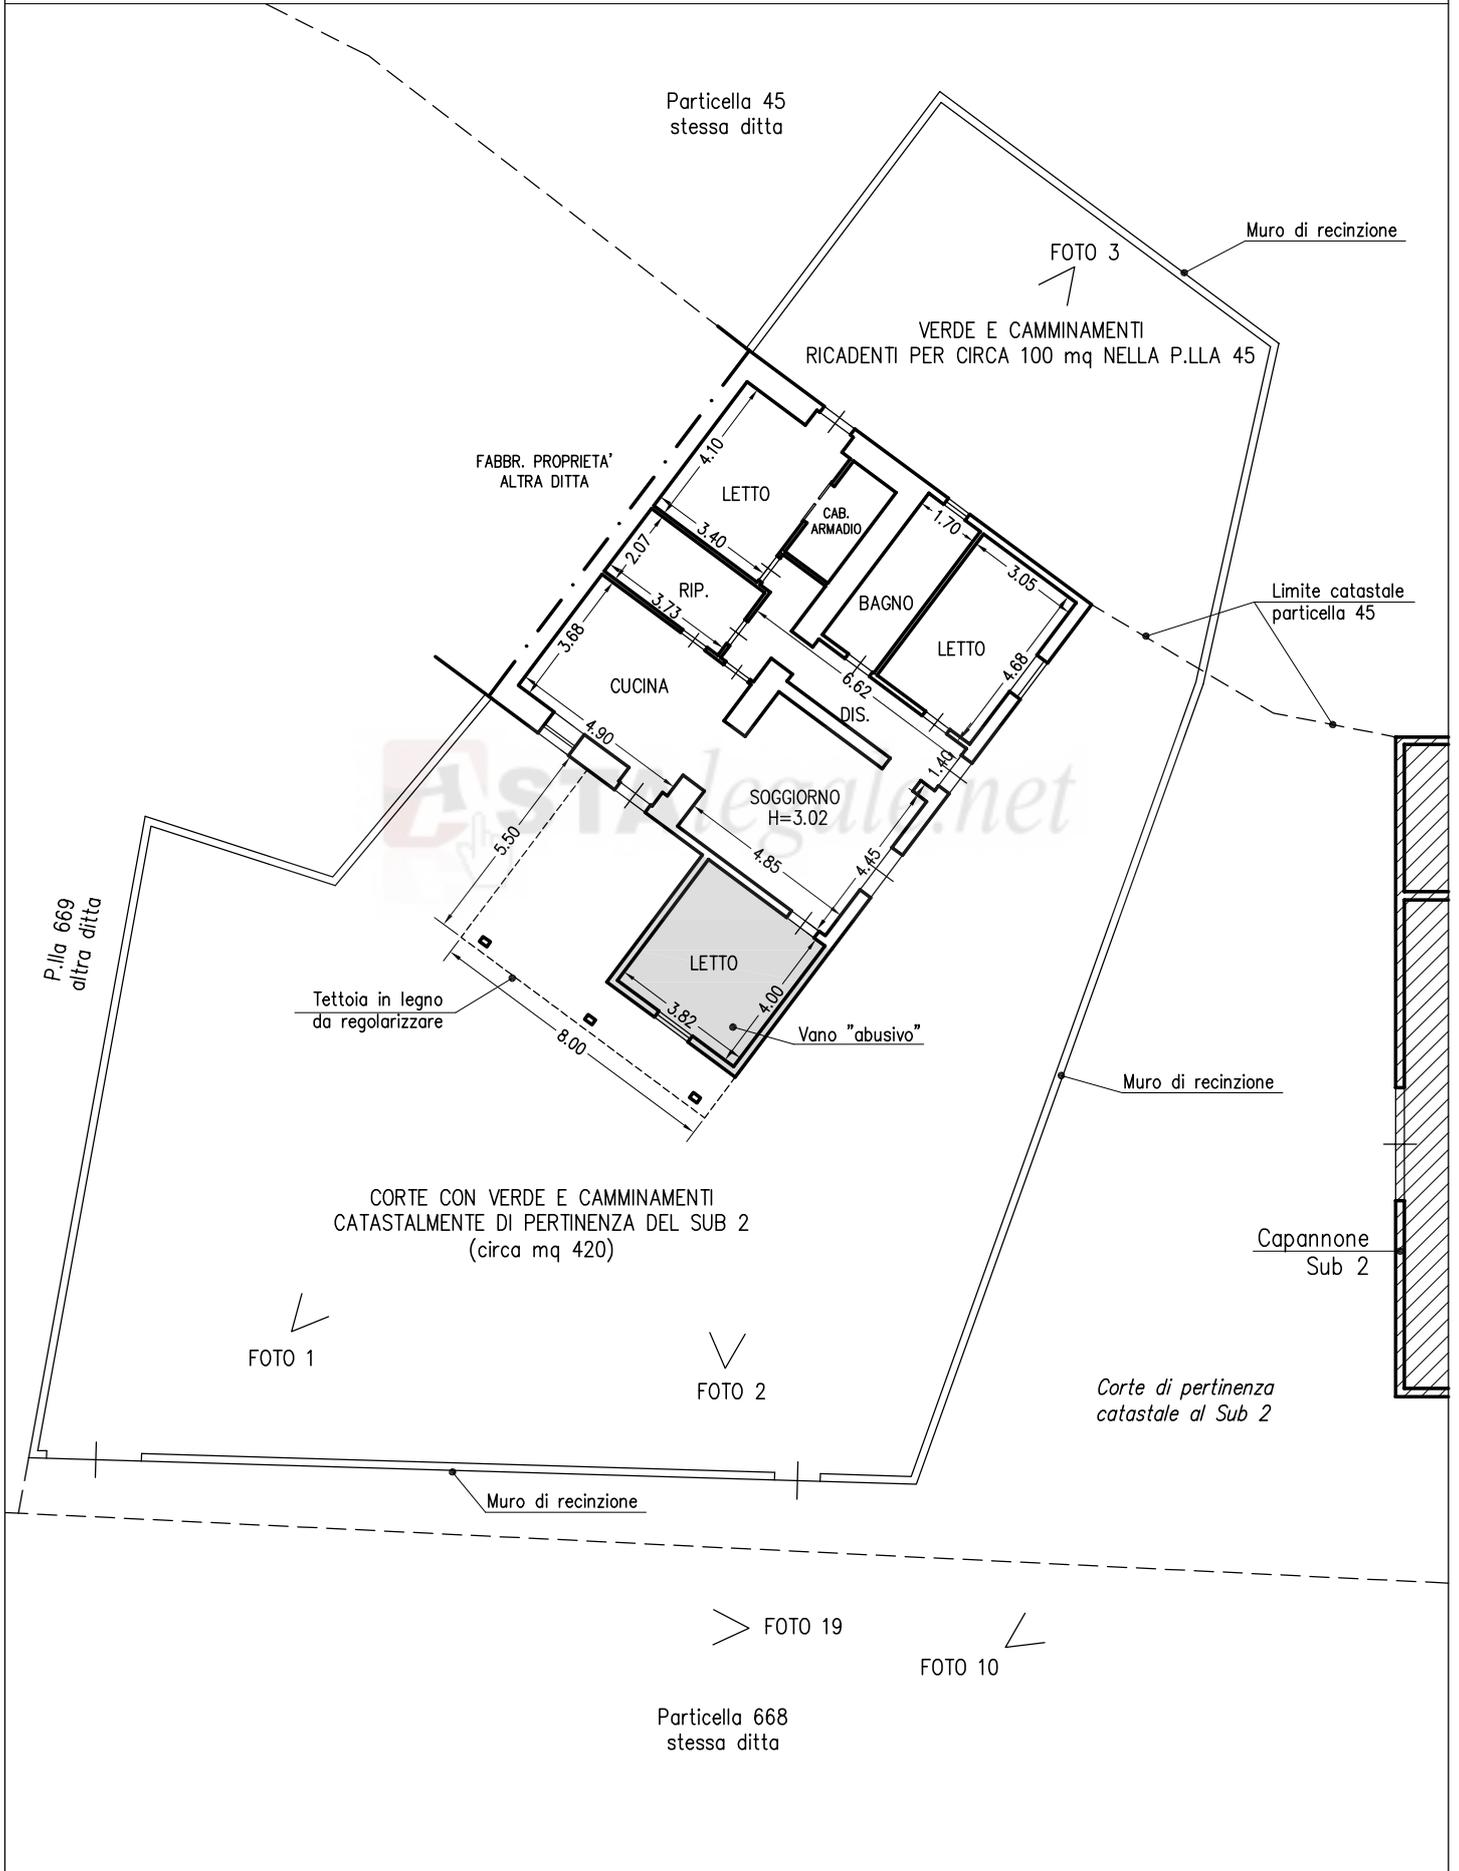

Firmato Da: DISTEFANO ROSARIO Emesso Da: ARUBAPEC S.P.A. NG CA 3 Serial#: 473dd8984f0e64baab84e8e1b29c7690a