
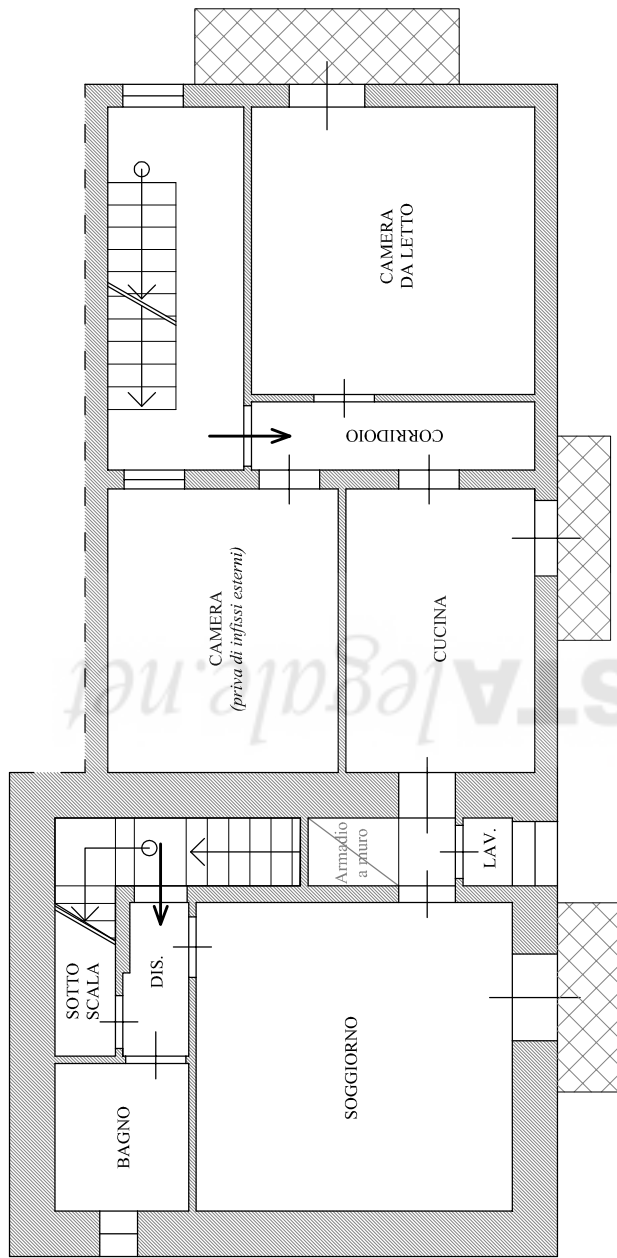


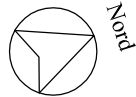

- Via G. Verdi -

- Via F. Schinà -

PIANO PRIMO

LOTTO 4: Foglio 279 p.lla 6601 sub.2 (p.1°) e p.lla 6602 sub.2 (p.1°)

Planimetria redatta dal C.T.U. - scala 1:100
E.I. n.165/2013 - Tribunale di Ragusa