


Via Evangelista Rizza 99/A

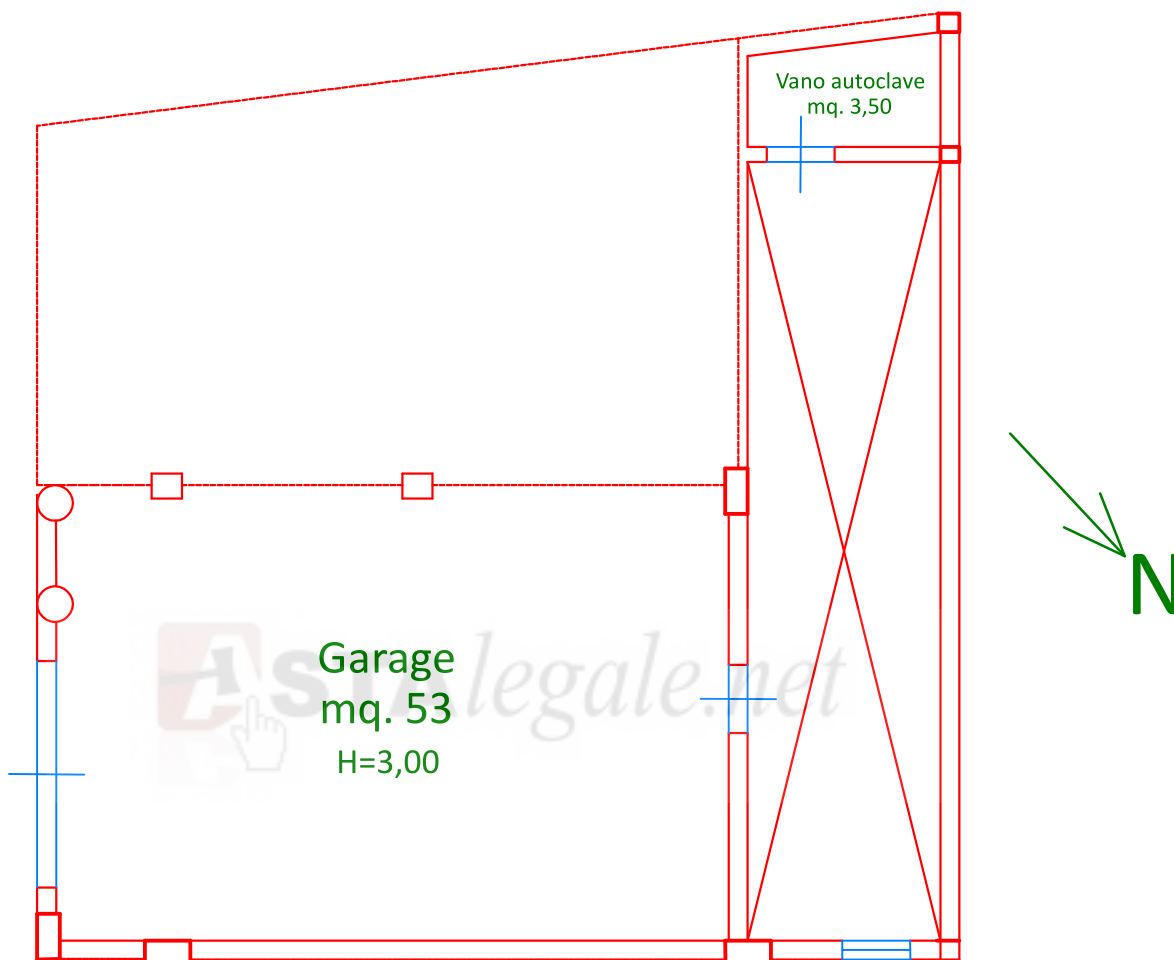


Modica, 28 agosto 2023

Elaborato grafico n. 7 - Scala 1:100 - P.T.
Vittoria - Foglio 206 - Planimetria particella 13114/5

Il Perito Estimatore
Dott. Agr. Orazio Licitra

Via Evangelista Rizza 99

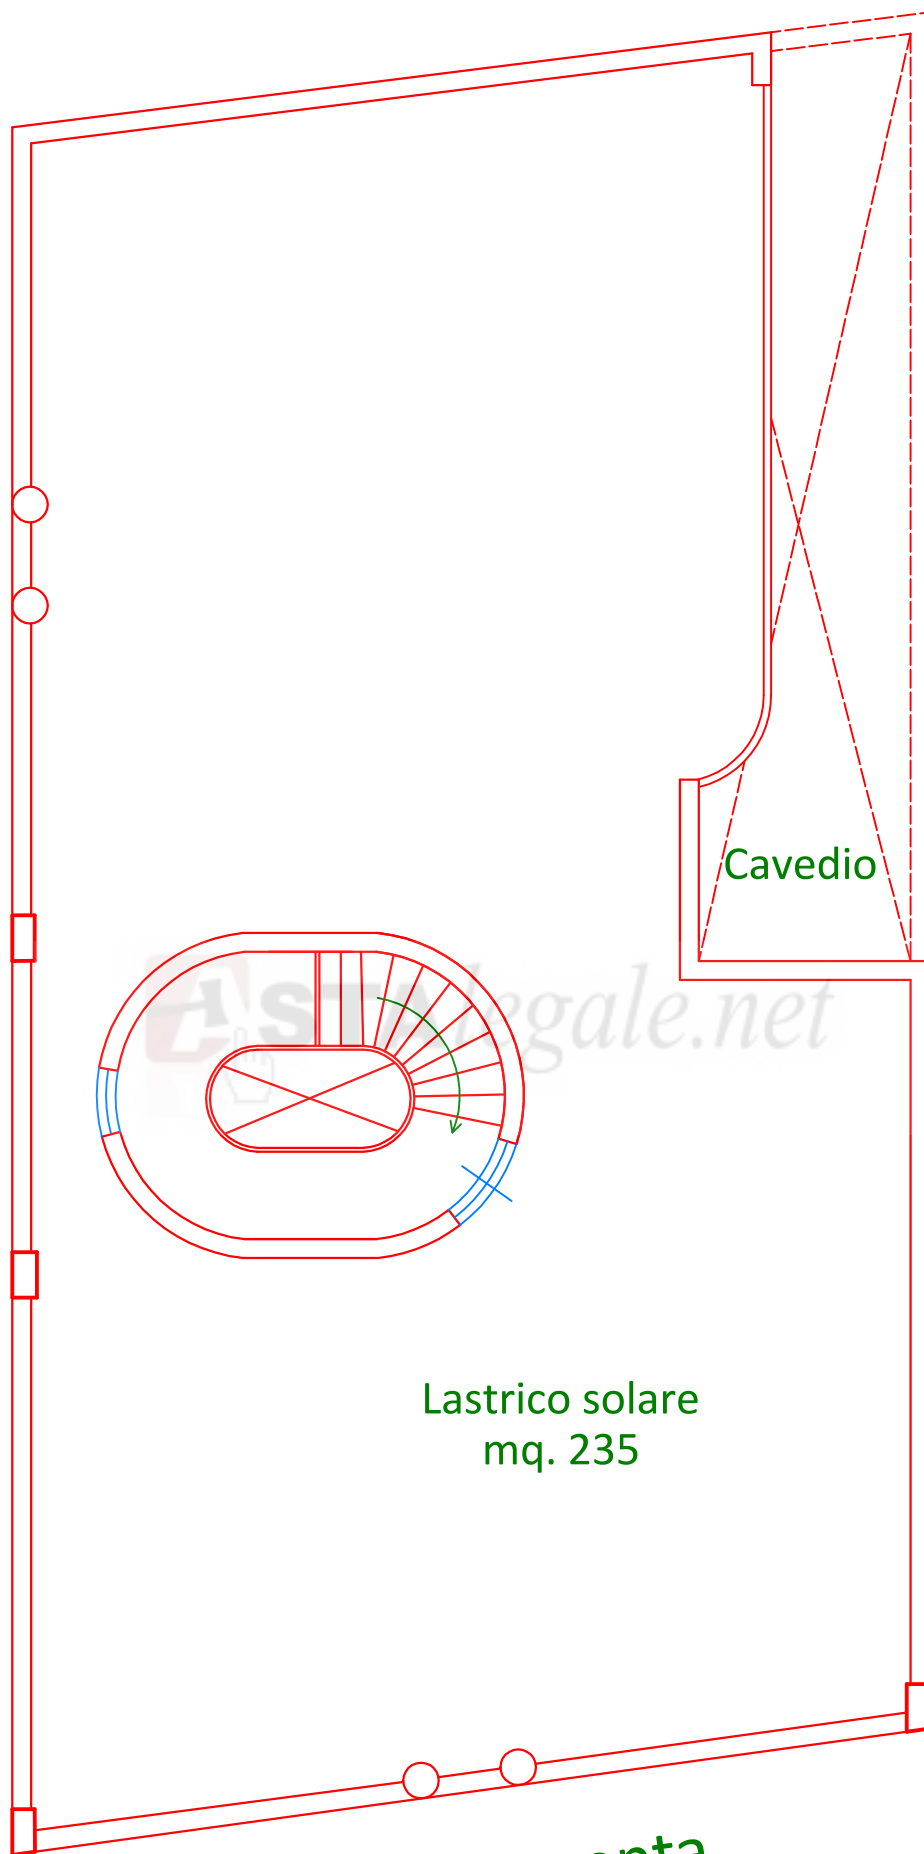

Lastrico solare
mq. 235

Cavedio

Via Magenta

N

Modica, 28 agosto 2023

Elaborato grafico n. 8 - Scala 1:100 - P.T.
Vittoria - Foglio 206 - Planimetria particella 13114/8

Il Perito Estimatore
Dott. Agr. Orazio Licitra