


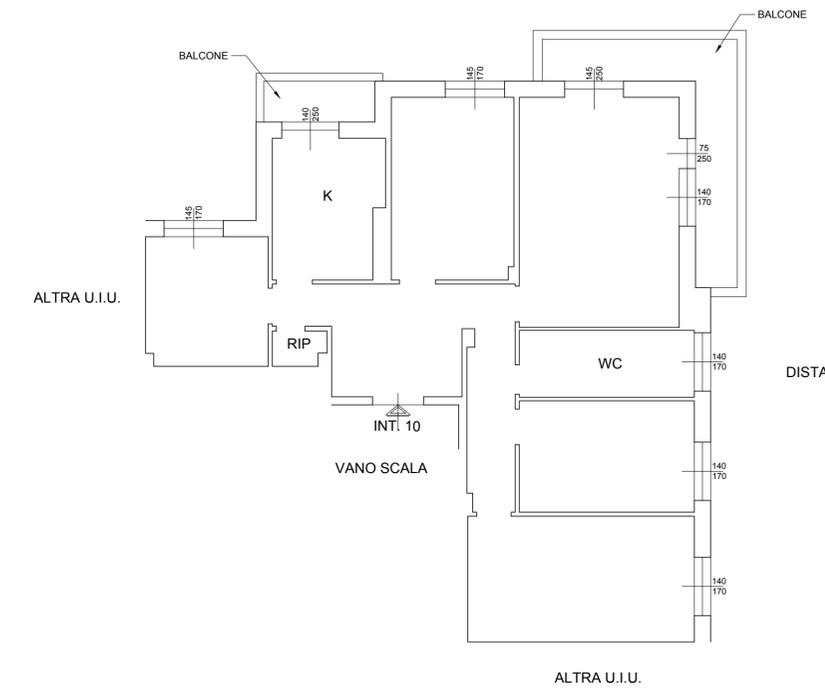

DISTACCO SU CIV. 9 DI VIA MONTE ZOVETTO



DISTACCO SU VIA MONTE ZOVETTO

### Comune di GENOVA (GE)

Committente  
Sig. MILIENI Federico  
C.F. MLNFR87E20D969X

Progetto  
OPERE DI MANUTENZIONE STRAORDINARIA  
SOGGETTE A C.I.L.A.

UBICAZIONE: VIA M.ZOVETTO 17/10

Titolo  
**PLANIMETRIE**  
STATO ATTUALE

Progettista architettonico  
**Federico Piana  
geometra**  
Via Gabriele D'Annunzio, 2/6  
16121 - Genova (GE)  
M. +39 340 45 32 633  
studiogeompiana@gmail.com

## A3-00-01


Data: APRILE 2025

Scala: 1:100

REV.	DATA	DESCRIZIONE
a		
b		
c		
d		
e		



DISTACCO SU CIV. 9 DI VIA MONTE ZOVETTO

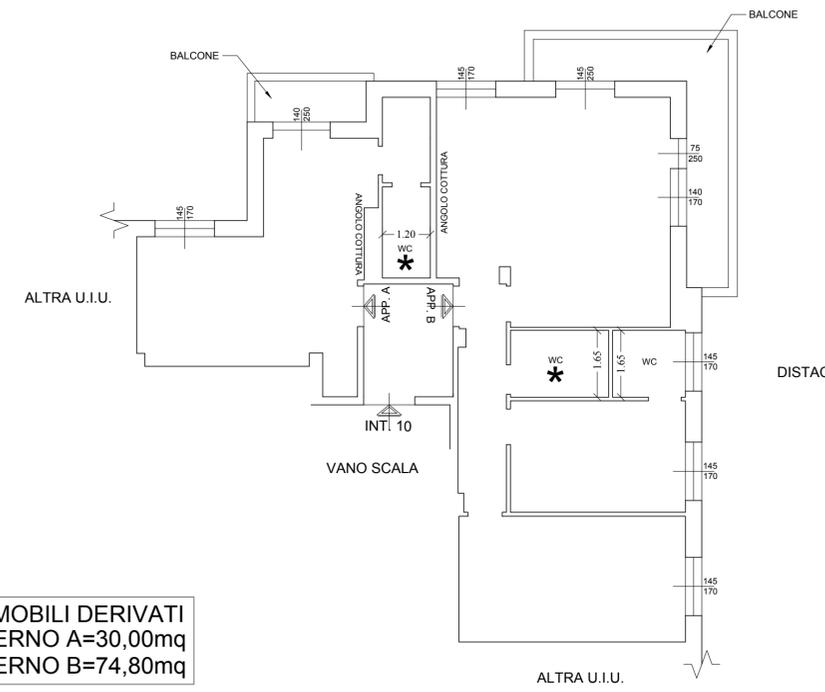

DISTACCO SU VIA MONTE ZOVETTO

**SUPERFICI IMMOBILI DERIVATI  
IMMOBILE INTERNO A=30,00mq  
IMMOBILE INTERNO B=74,80mq**

**\* LOCALE IGIENICO DOTATO DI ASPIRAZIONE FORZATA**

### Comune di GENOVA (GE)

Committente  
Sig. MILIENI Federico  
C.F. MLNFR87E20D969X

Progetto  
OPERE DI MANUTENZIONE STRAORDINARIA  
SOGGETTE A C.I.L.A.

UBICAZIONE: VIA M.ZOVETTO 17/10

Titolo  
**PLANIMETRIE**  
STATO DI PROGETTO

Progettista architettonico  
**Federico Piana  
geometra**  
Via Gabriele D'Annunzio, 2/6  
16121 - Genova (GE)  
M. +39 340 45 32 633  
studiogeompiana@gmail.com

## A3-00-02


Data: APRILE 2025

Scala: 1:100

REV.	DATA	DESCRIZIONE
a		
b		
c		
d		
e		



DISTACCO SU CIV. 9 DI VIA MONTE ZOVETTO

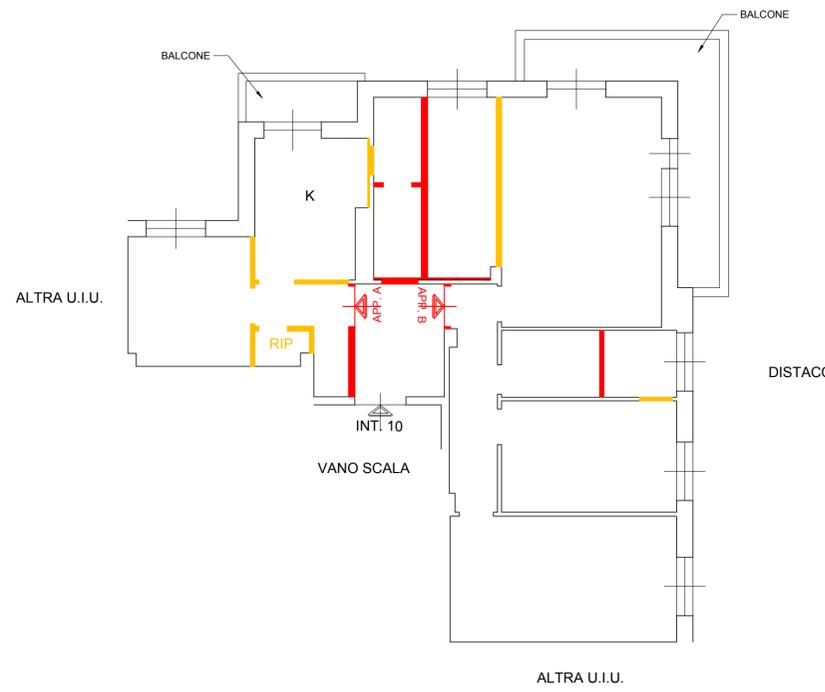

DISTACCO SU VIA MONTE ZOVETTO

**COSTRUZIONI**

**DEMOLIZIONI**

### Comune di GENOVA (GE)

Committente  
Sig. MILIENI Federico  
C.F. MLNFR87E20D969X

Progetto  
OPERE DI MANUTENZIONE STRAORDINARIA  
SOGGETTE A C.I.L.A.

UBICAZIONE: VIA M.ZOVETTO 17/10

Titolo  
**PLANIMETRIE**  
STATO DI CONFRONTO

Progettista architettonico  
**Federico Piana  
geometra**  
Via Gabriele D'Annunzio, 2/6  
16121 - Genova (GE)  
M. +39 340 45 32 633  
studiogeompiana@gmail.com

## A3-00-03

Data: APRILE 2025

Scala: 1:100

REV.	DATA	DESCRIZIONE
a		
b		
c		
d		
e		