

Agenzia delle Entrate
CATASTO FABBRICATI
Ufficio provinciale di
Roma


Planimetria	Scala 1: 200
Scheda n.1	

Dichiarazione protocollo n. RM0436678 del 11/10/2022
Comune di Fiumicino
Via Del Fontanile Di Mezzaluna
civ. 281


Identificativi Catastali:
Sezione:
Foglio: 317
Particella: 264
Subalterno: 650

Compilata da:
Di Marco Luca
Iscritto all'albo:
Geometri
Prov. Roma
N. 8695


Abitazione - Int. B - Lotto 16
Piano Terra
H = 2.70 mt

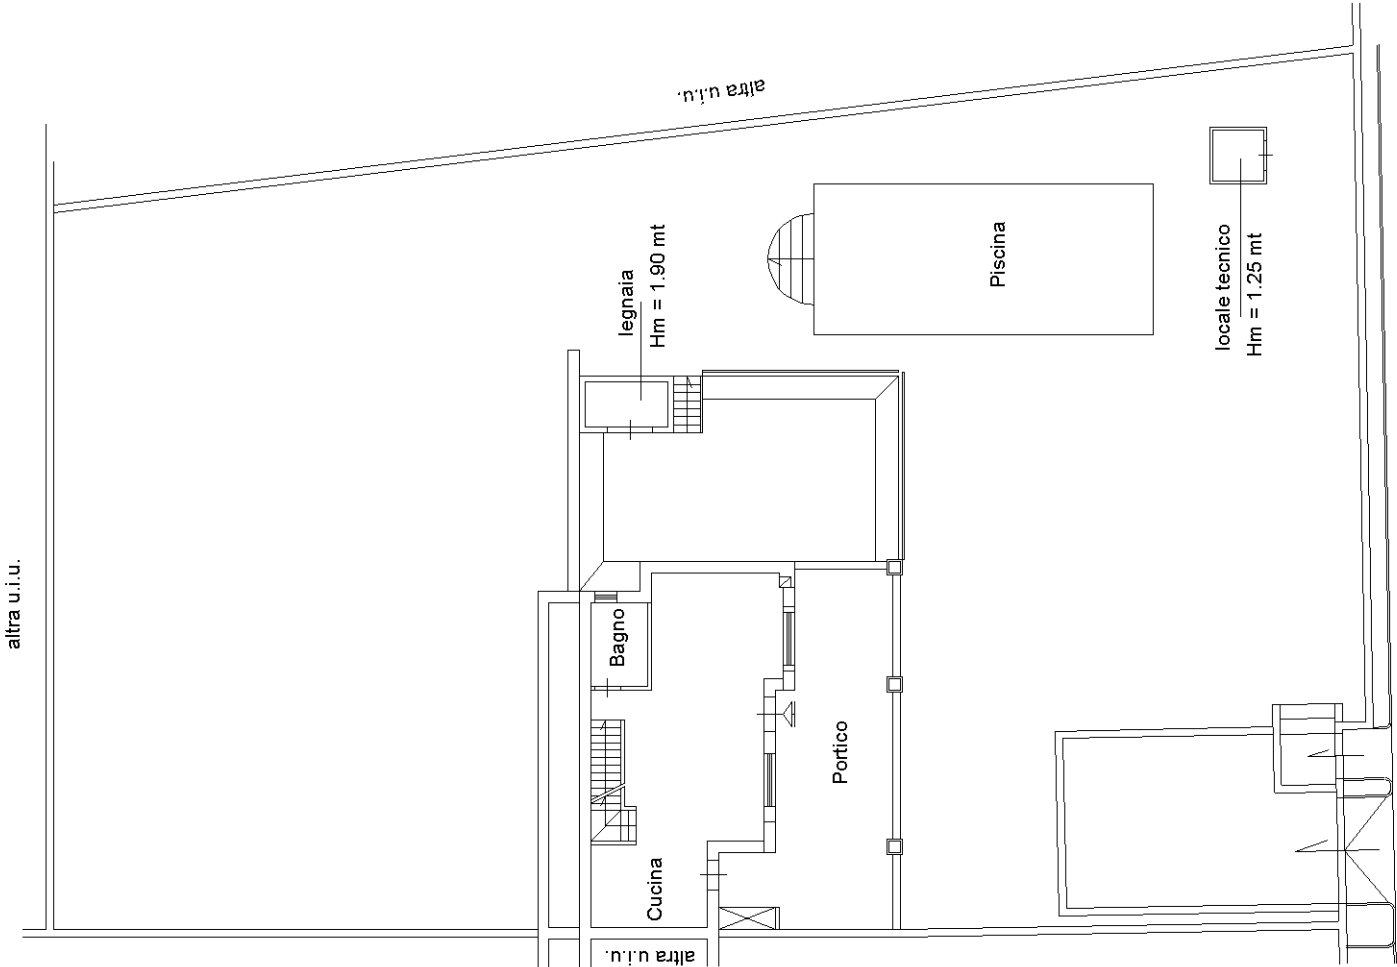

Cantina
Piano Seminterrato
H = 2.60 mt

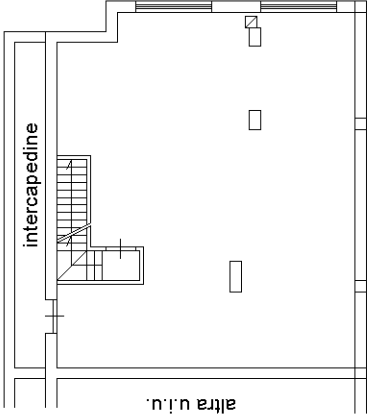

Abitazione - Int. B - Lotto 16
Piano Primo
H = 2.70 mt

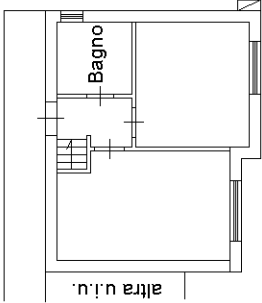

strada privata da via del Fontanile di Mezzaluna