




PDF Eraser Free

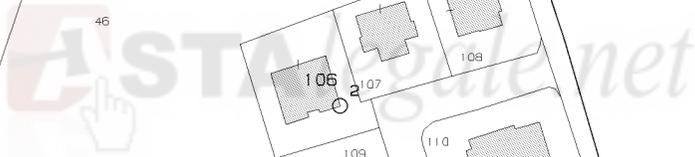

Comune: (PD) CASALSERUGO  
Foglio: 11  
Scala originale: 1:2000  
Dimensione cornice: 534.000 x 378.000 metriProtocollo pratica T311677/2024  
11-Apr-2024 16:23:5

PDF Eraser Free

DIMOSTRAZIONE DELLA SUDDIVISIONE IN SUBALTERNI Scala 1:500

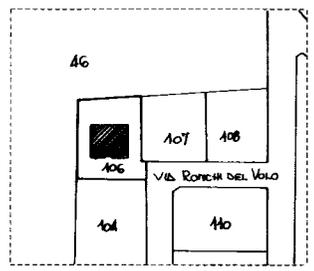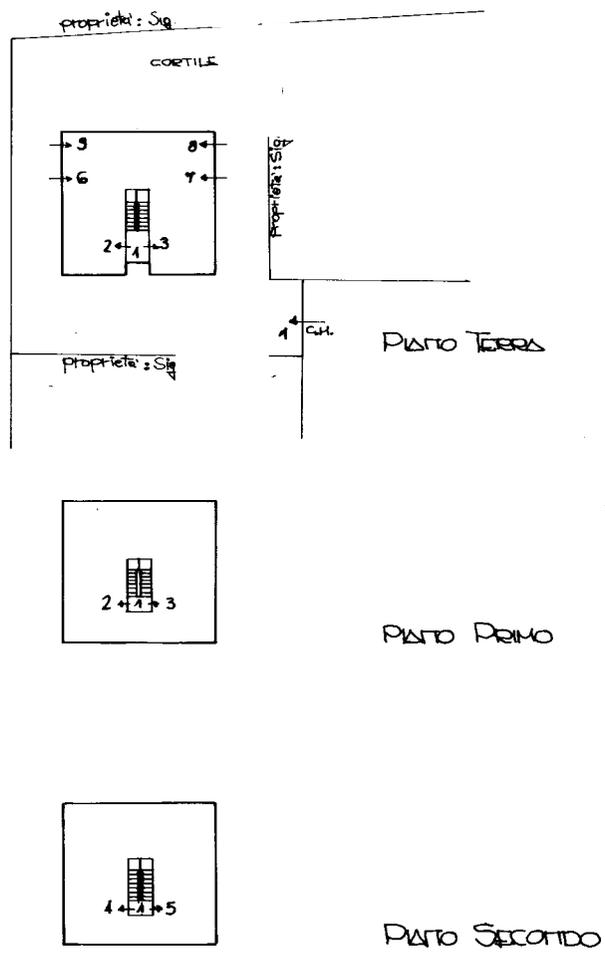

ESTRATTO  
MAPPA - N.C.T. -  
SCALA 1: 2000

  
ORIENTAMENTO


<b>NUOVO CATASTO</b> <b>EDIZIONE URBANO</b>	<b>UFFICIO TECNICO ERARIALE di PADOVA</b>	PARTITA
	COMUNE DI <u>CASALSERUGO</u>	<u>645</u>

**DENUNCIA TIPO MAPPALE**  
N. 10 del 09/05/1985

N.C.T.		N.C.E.U.				
Al.	Mapp.	Sez.	Fg.	All.	Mapp.	
	106		11		106	

**ELENCO SUBALTERNI**

- 1 BENE COMUNE NON CENSIBILE (CORTILE, VANO SCALE)
- 2 ABITAZIONE AL PIANO TERRA E 1°
- 3 ABITAZIONE AL PIANO TERRA E 1°
- 4 ABITAZIONE AL PIANO SECONDO
- 5 ABITAZIONE AL PIANO SECONDO
- 6 GARAGE AL PIANO TERRA
- 7 GARAGE AL PIANO TERRA
- 8 GARAGE AL PIANO TERRA
- 9 GARAGE AL PIANO TERRA

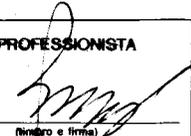DATA <u>13/06/1985- 3847</u> PROT. N.	IL PROFESSIONISTA  <small>(timbro e firma)</small>
---	--

AstaLegale.net - È vietata la stampa e la riproduzione dei documenti per fini di carattere commerciale. Pubblicazione eseguita giusta iscriz. elenco Min. della Giustizia PDG 28/10/2009


Ultima planimetria in atti  
Data presentazione: 13/06/1985 - Data: 23/12/2023 - n. T31999 - Richiedente: Telematico  
Totale schede: 1 - Formato di acquisizione: A3(297x420) - Formato stampa richiesto: A4(210x297) - Fattore di scala non utilizzabile




MINISTERO DELLE FINANZE  
DIREZIONE GENERALE DEL CATASTO E DEI SERVIZI TECNICI ERARIALI  
NUOVO CATASTO EDILIZIO URBANO  
(R. DECRETO-LEGGE 13 APRILE 1976, N. 432)

Planimetria dell'immobile situata nel Comune di CASALSERUGO - Via Ronchi del Volo - Cat.  
Ditta  
Allegata alla cartella presentata all'Ufficio Tecnico Erariale di PADOVA - Scheda N.°

CORRESPONDENZA		I.C.E.U.	
SEZ	LOC	IMP	AL
11	106	11	106

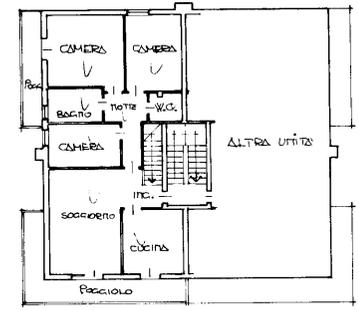

PIANO PRIMO  
H. 2.70

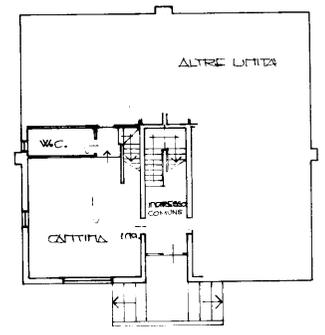

PIANO TERRA  
H. 2.40

SPAZIO RISERVATO PER LE ANNOTAZIONI D'UFFICIO

DATA PROT. N.° 13/06/1985- 3047	Compilata dal ..... geometra ..... (Titolo, nome e cognome del tecnico) <b>Renzo Marzotto</b> Iscritto all'Albo dei ..... geometri ..... della Provincia di Padova NATA 10/5/1905 Firma: <i>[Signature]</i>
------------------------------------	---

ASTAlegale.net

PDF - Printer Free

Ultima planimetria in atti

Data presentazione: 13/06/1985 - Data: 23/12/2023 - n. T30920 - Richiedente: MSRLRA76SS2G224A  
Totale schede: 1 - Formato di acquisizione: A2(420x594) - Formato stampa richiesto: A4(210x297)

PDF Eraser Free



MINISTERO DELLE FINANZE

Mod. B (Nuovo Catasto Edilizio Urbano)

DIREZIONE GENERALE DEL CATASTO E DEI SERVIZI TECNICI ERARIALI

NUOVO CATASTO EDILIZIO URBANO


(R. DECRETO-LEGGE 13 APRILE 1959, N. 652)

Planimetria dell'immobile situato nel Comune di CASALSERUGO Via Ronchi DEL VOLO C.A.

Ditta

Allegata alla dichiarazione presentata all'Ufficio Tecnico Erariale di PADOVA Scheda N.º

CORRISPONDENZA							
M.C.T.			M.C.E.U.				
SEZ	FOG	MAP	SEZ	FOG	ALL	MAP	SUB
	11	106		11		106	6

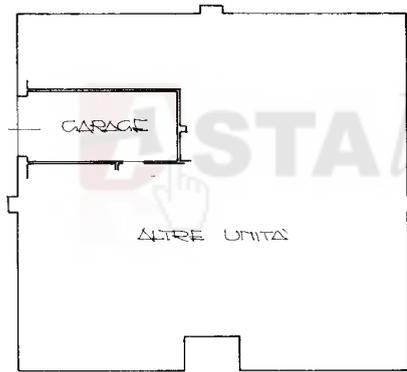

DISTO TERRA H. 2,40

ORIENTAMENTO



SCALA DI 1:200

SPAZIO RISERVATO PER LE ANNOTAZIONI D'UFFICIO

DATA  
PROT. N.º

Compilata dal geometra  
(Titolo, nome e cognome del tecnico)  
REMO UNATICCHI  
 Iscritto all'Albo dei geometri  
 della Provincia di PADOVA  
 DATA 18/5/85  
 Firma: [Signature]

Ultima planimetria in atti

Catasto dei Fabbricati - Situazione al 23/12/2023 - Comune di CASALSERUGO(B912) - < Foglio 11 - Particella 106 - Subalterno 6 >  
Inquadratura  
VIA RONCHI DEL VOLO n. CM Piano T