

Agenzia del Territorio
CATASTO FABBRICATI
Ufficio Provinciale di
Torino

Dichiarazione protocollo n. 594666 del 13/06/2003
 Planimetria di u.i.u. in Comune di Caselle Torinese


civ. 6

Compilata da:
Cameoli Silvano


Iscritto all'albo:
Geometri

N. 6546

Scala 1:200

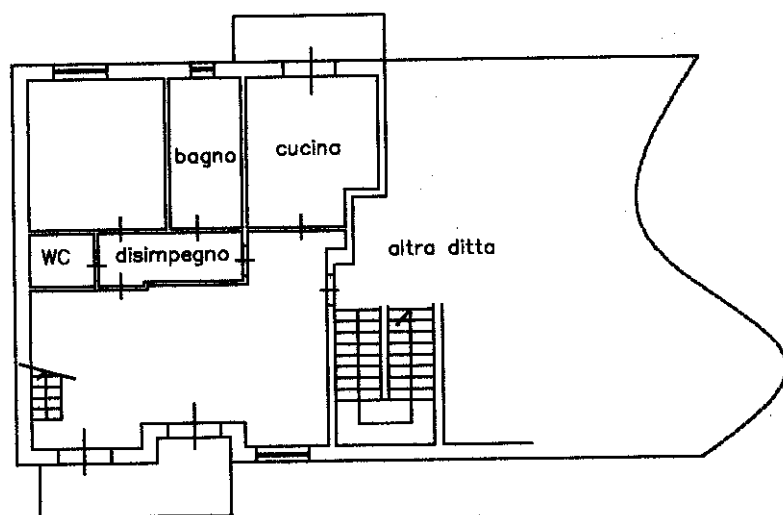

PIANO QUARTO H= mt.2.70

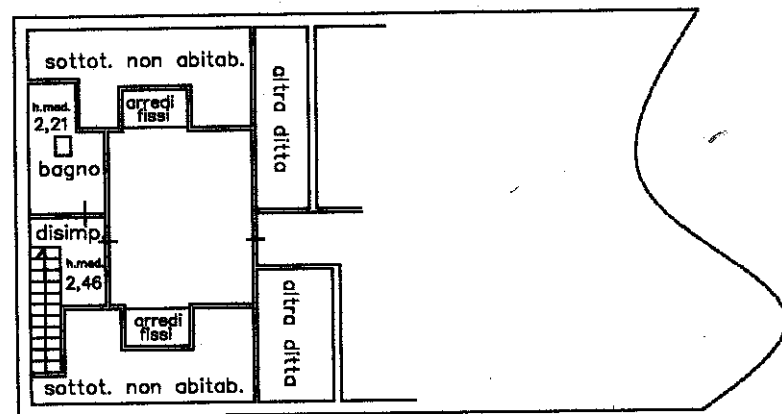

PIANO SOTTOTETTO Hmed.= mt.2.40