

Agenzia del Territorio
CATASTO FABBRICATI
 Ufficio Provinciale di
 Enna

Dichiarazione protocollo n. EN0024721 del 29/04/2005

Planimetria di u.i.u. in Comune di Assoro

Via Nenni Pietro

civ. 220

Identificativi Catastali:

Sezione:

Foglio: 27

Particella: 75

Subalterno: 10

Compilata da:

Cremona Salvatore

Iscritto all'albo:





Architetti

Prov. Enna

N. 125

Scheda n. 1

Scala 1:200

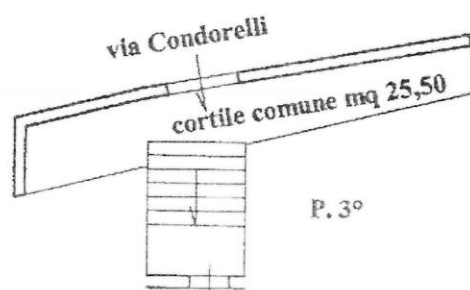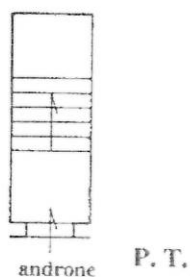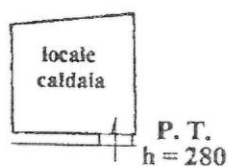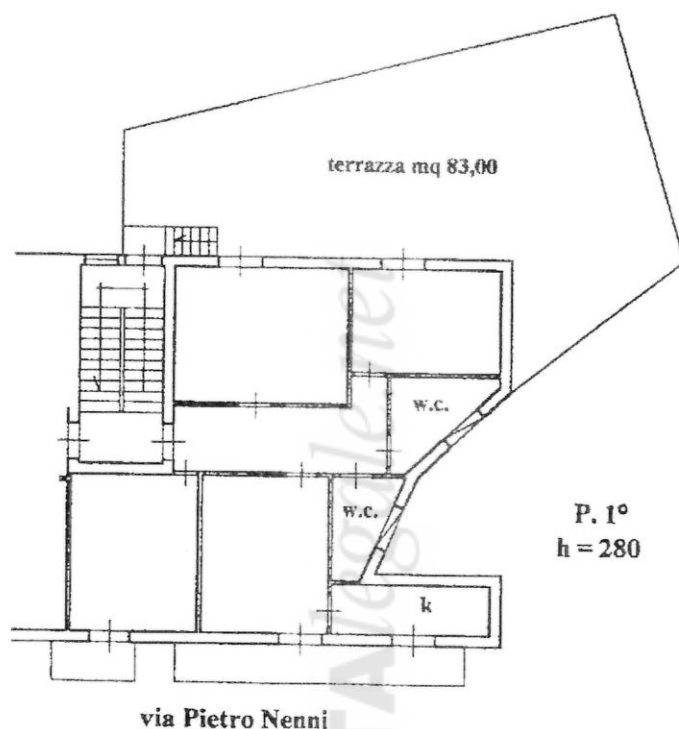

Ultima planimetria in atti

Data: 29/06/2022 - n. T208680 - Richiedente: BNDGPP77T26C351J

Totale schede: 1 - Formato di acquisizione: A4(210x297) - Formato stampa richiesto: A4(210x297)