



PIANTA PIANO TERRA

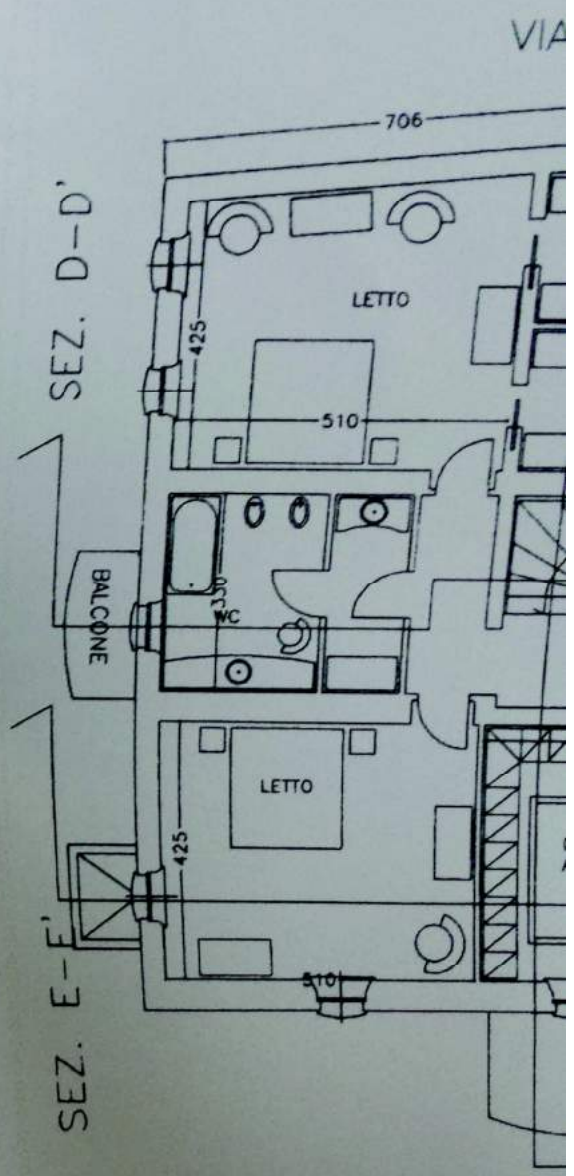

PIANTA PIANO PRIMO

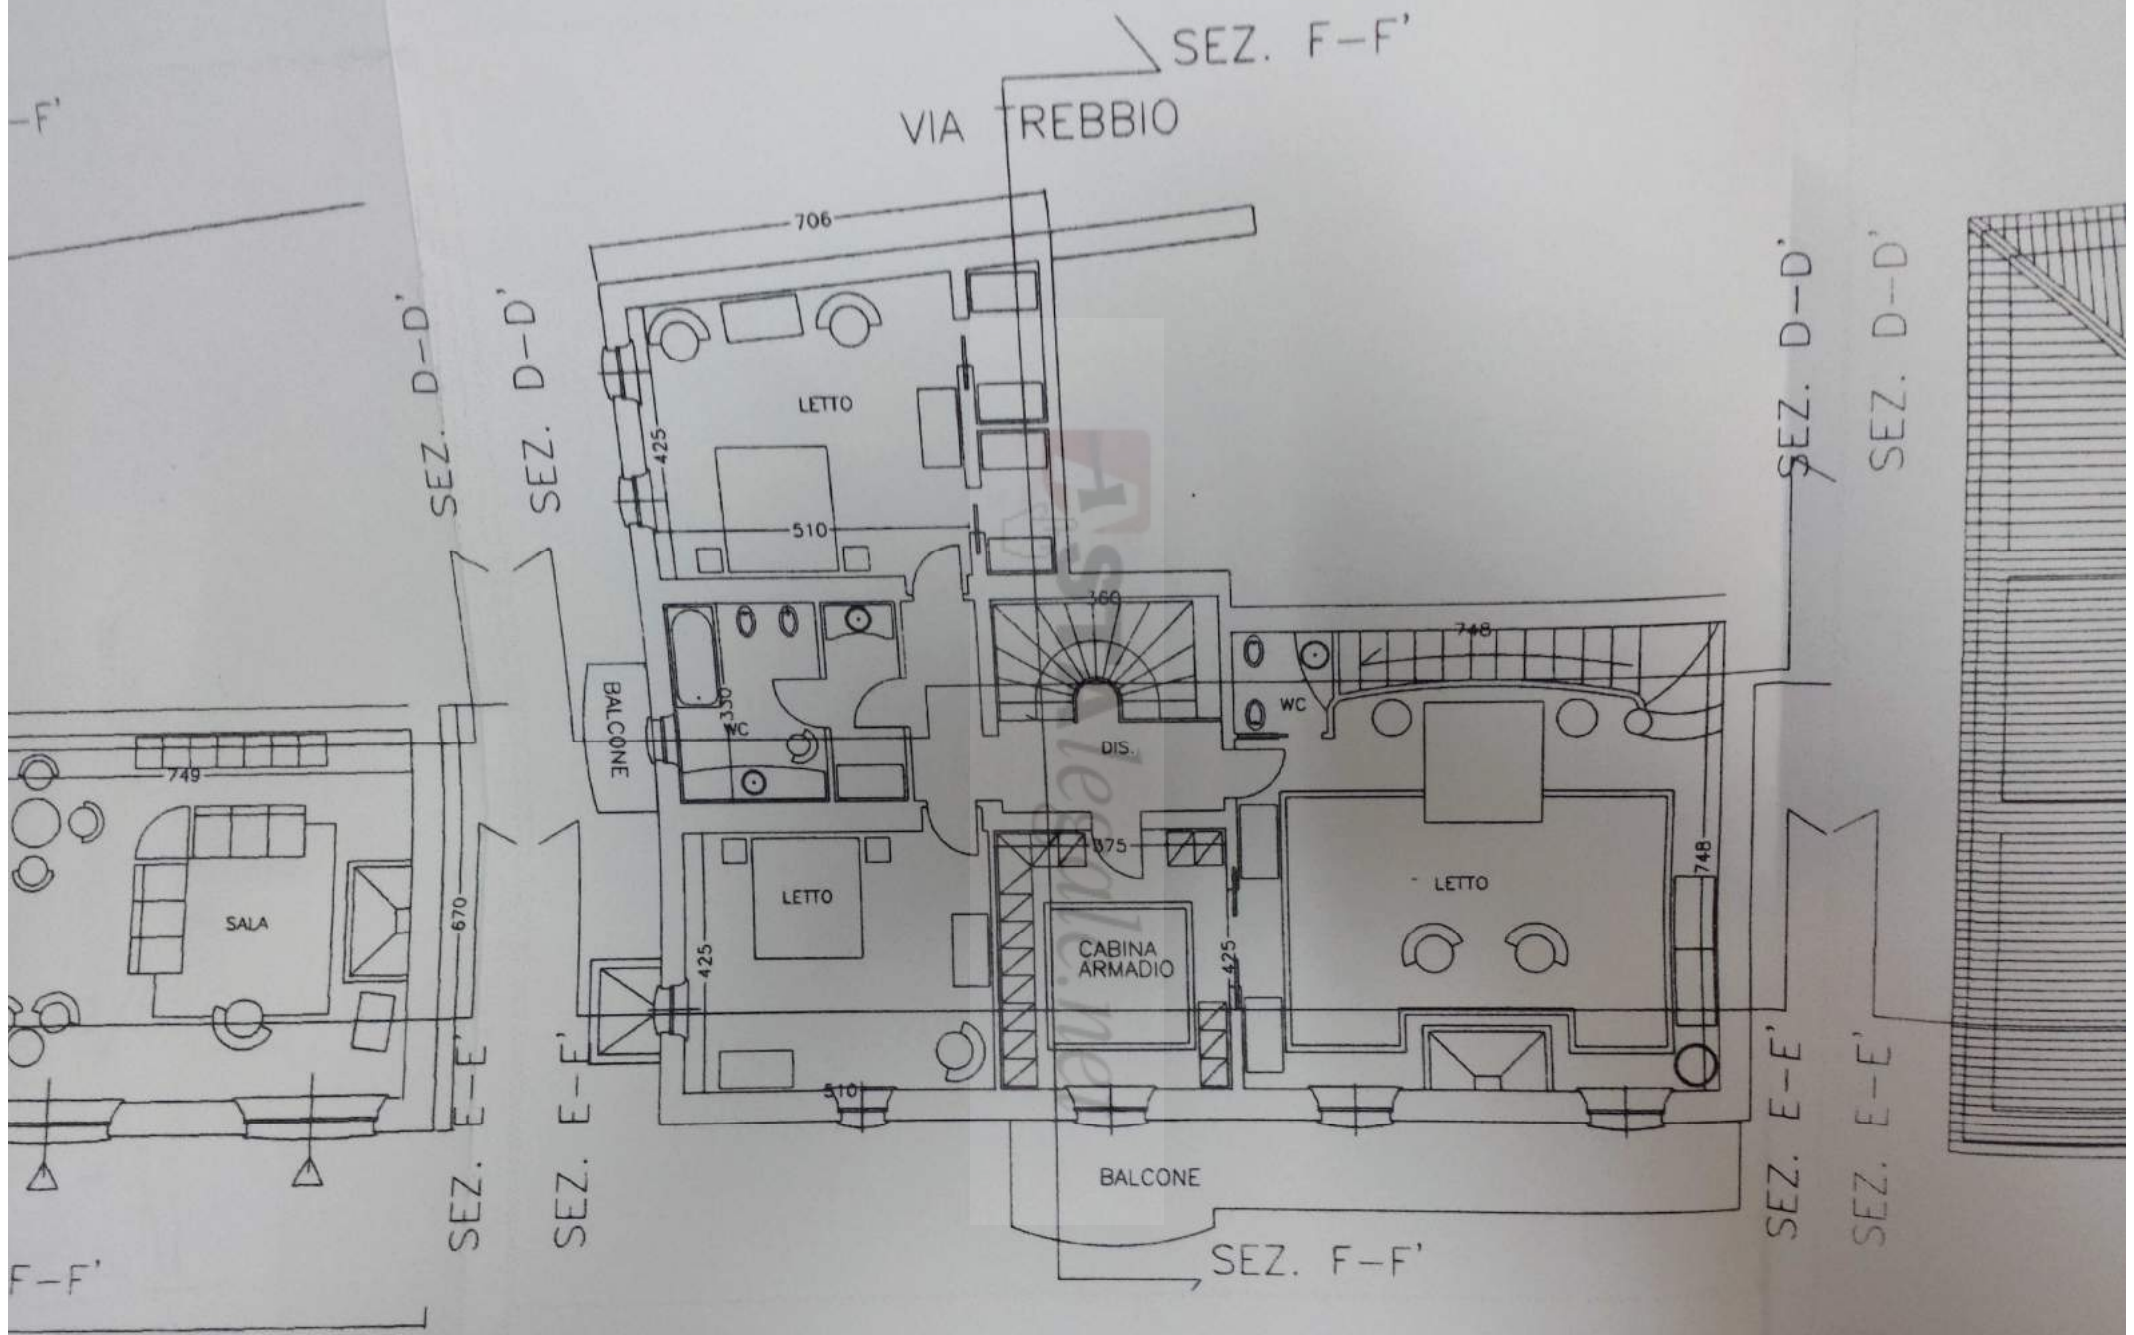

PIANTA PIANO PRIMO

PIANTA SC

VIA TREBBIO SEZ. F-F'

SEZ. D-D'
SEZ. D-D'

SEZ. E-E'
SEZ. E-E'

SEZ. F-F'

SEZ. D-D'

SEZ. E-E'


SOTTOTETTO
NON ABITABILE

ESISTENTE SUPERFICIE LORDA MUR
MUR 1.80 x 1.10 + MUR 1.80 x 3.90 = 42.48


110
360
180
310
800
400
405
9.00
42.48

PIANTA SOTTOTETTO NON ABITABILE

PIANTA COPERTURA

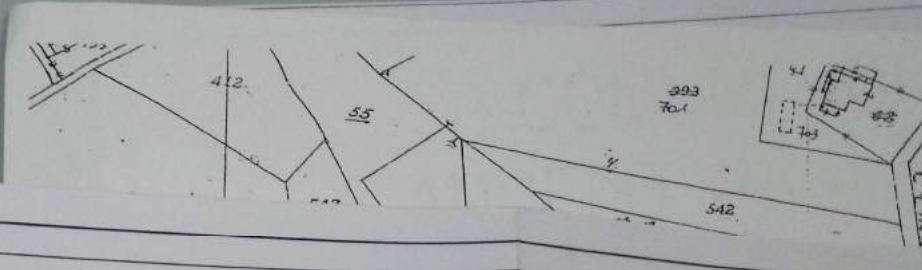


VIA TREBBIO

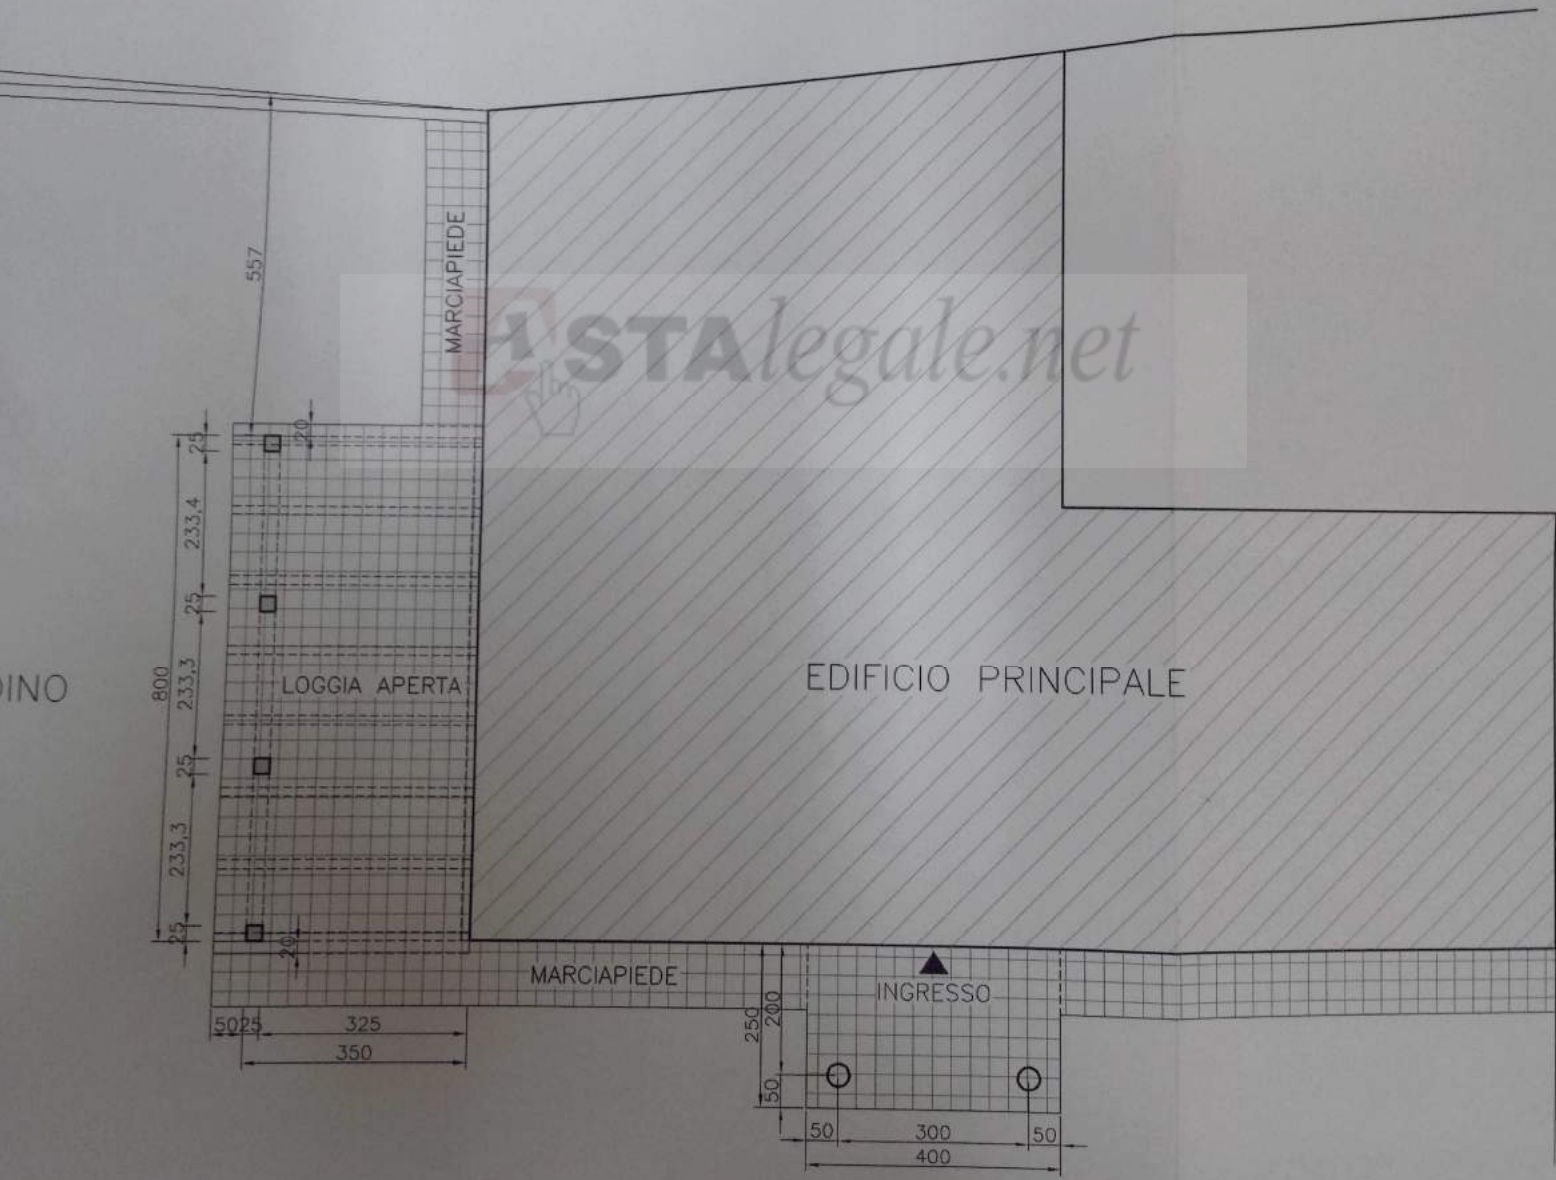


PIANTA PIANO TERRA


DIA N° 221 RSU 28/1/2002

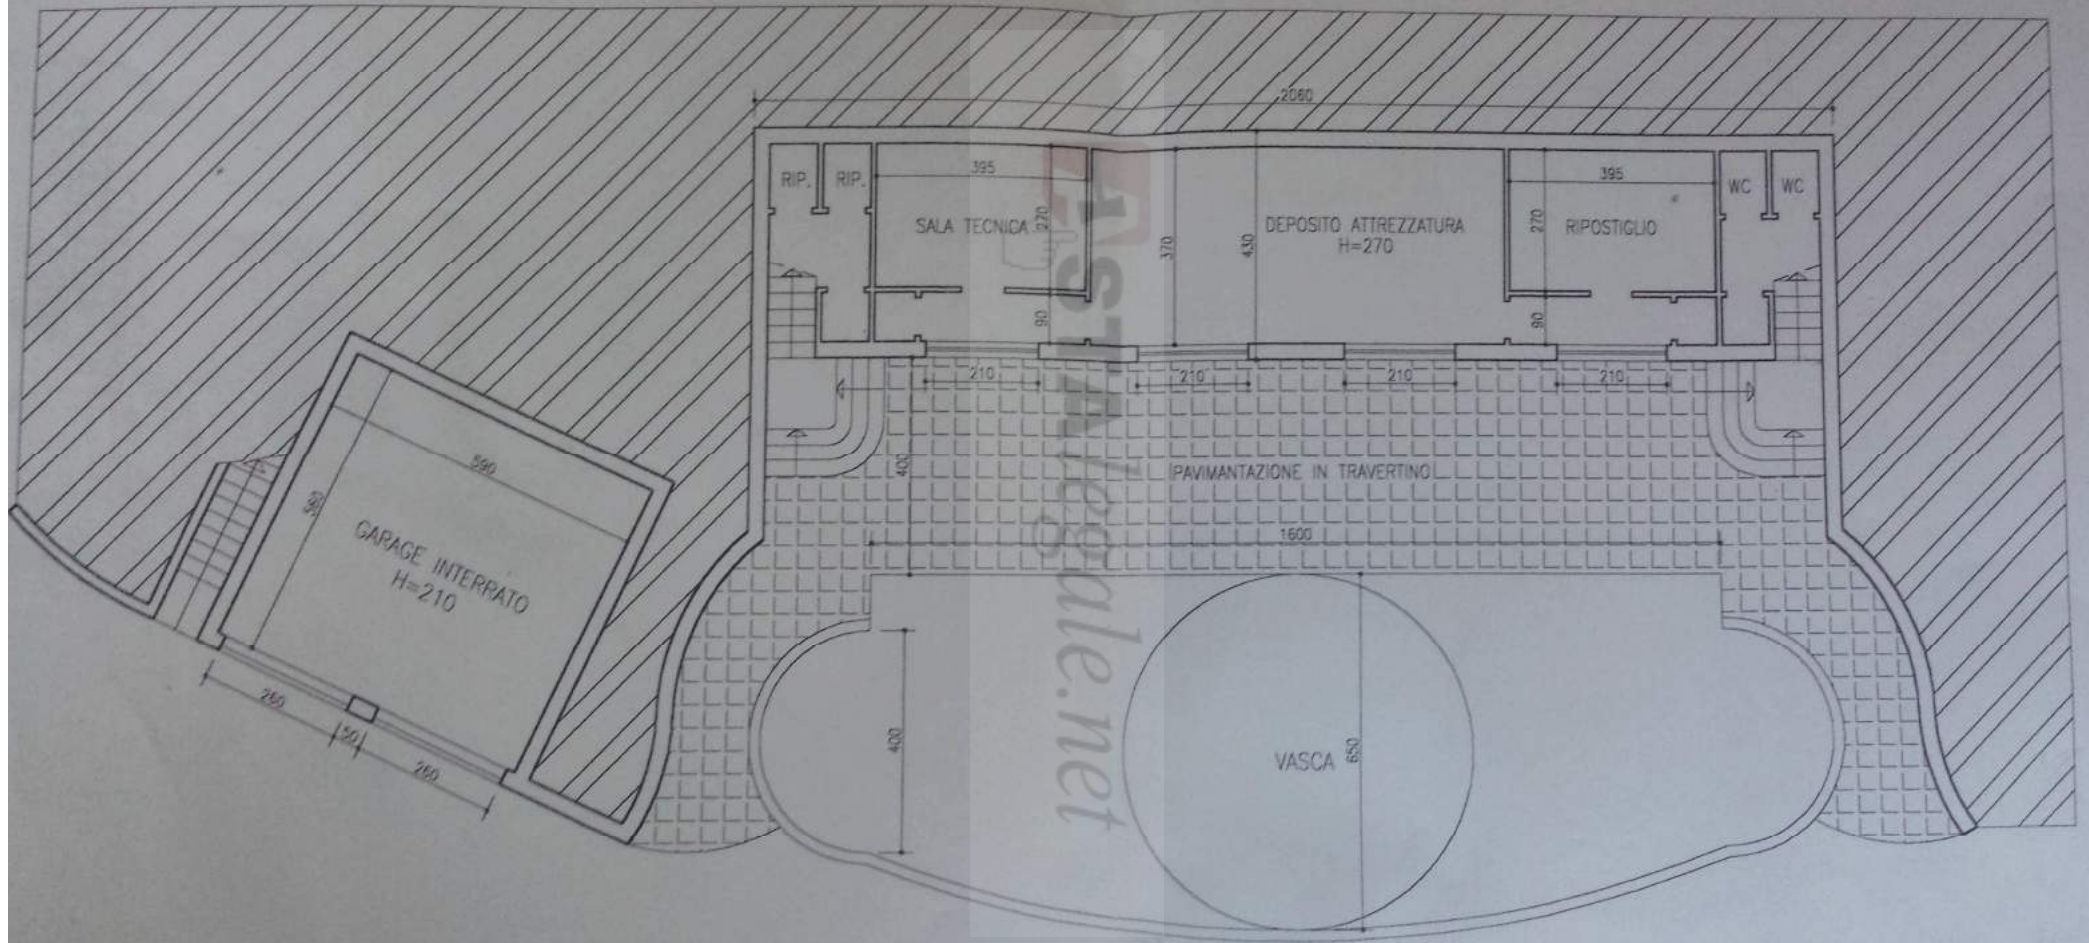


PIANTA PISCINA E LOCALI INTERRATI

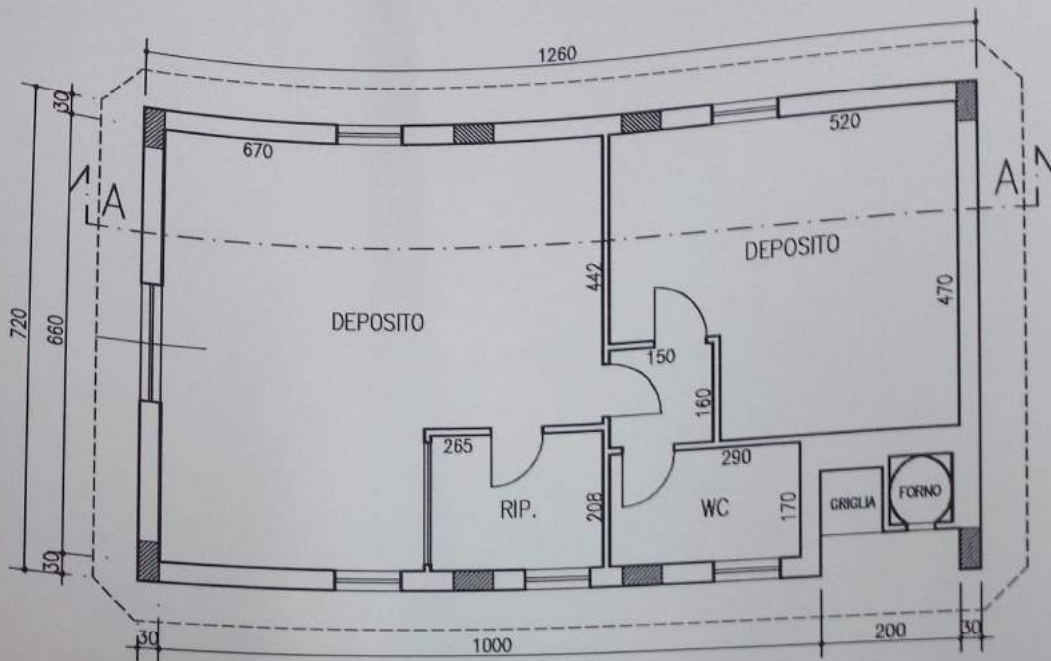

PIANTA

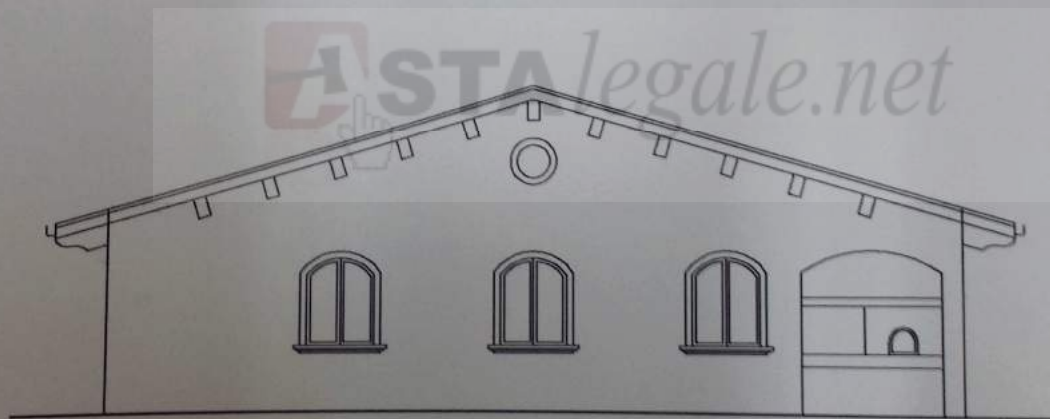

PROSPETTO EST

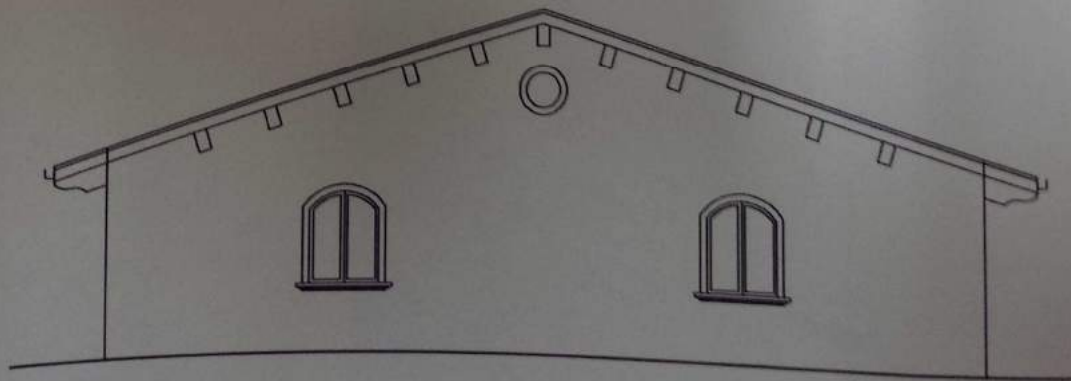

PROSPETTO OVEST