
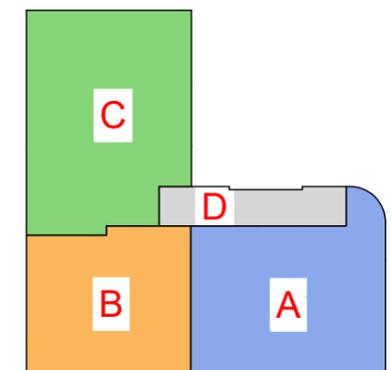




ALLEGATO	A.5
TRIBUNALE DI ASCOLI PICENO ESECUZIONE IMMOBILIARE n. 107/2022 promossa da CRIO SPV 4 S.r.l. contro ITALSPOLPO S.r.l.	
COMUNE DI SAN BENEDETTO DEL TRONTO Via Pomezia n. 6	
<i>Ufficio</i>	
PIANTA SECONDO SCALA 1:100	

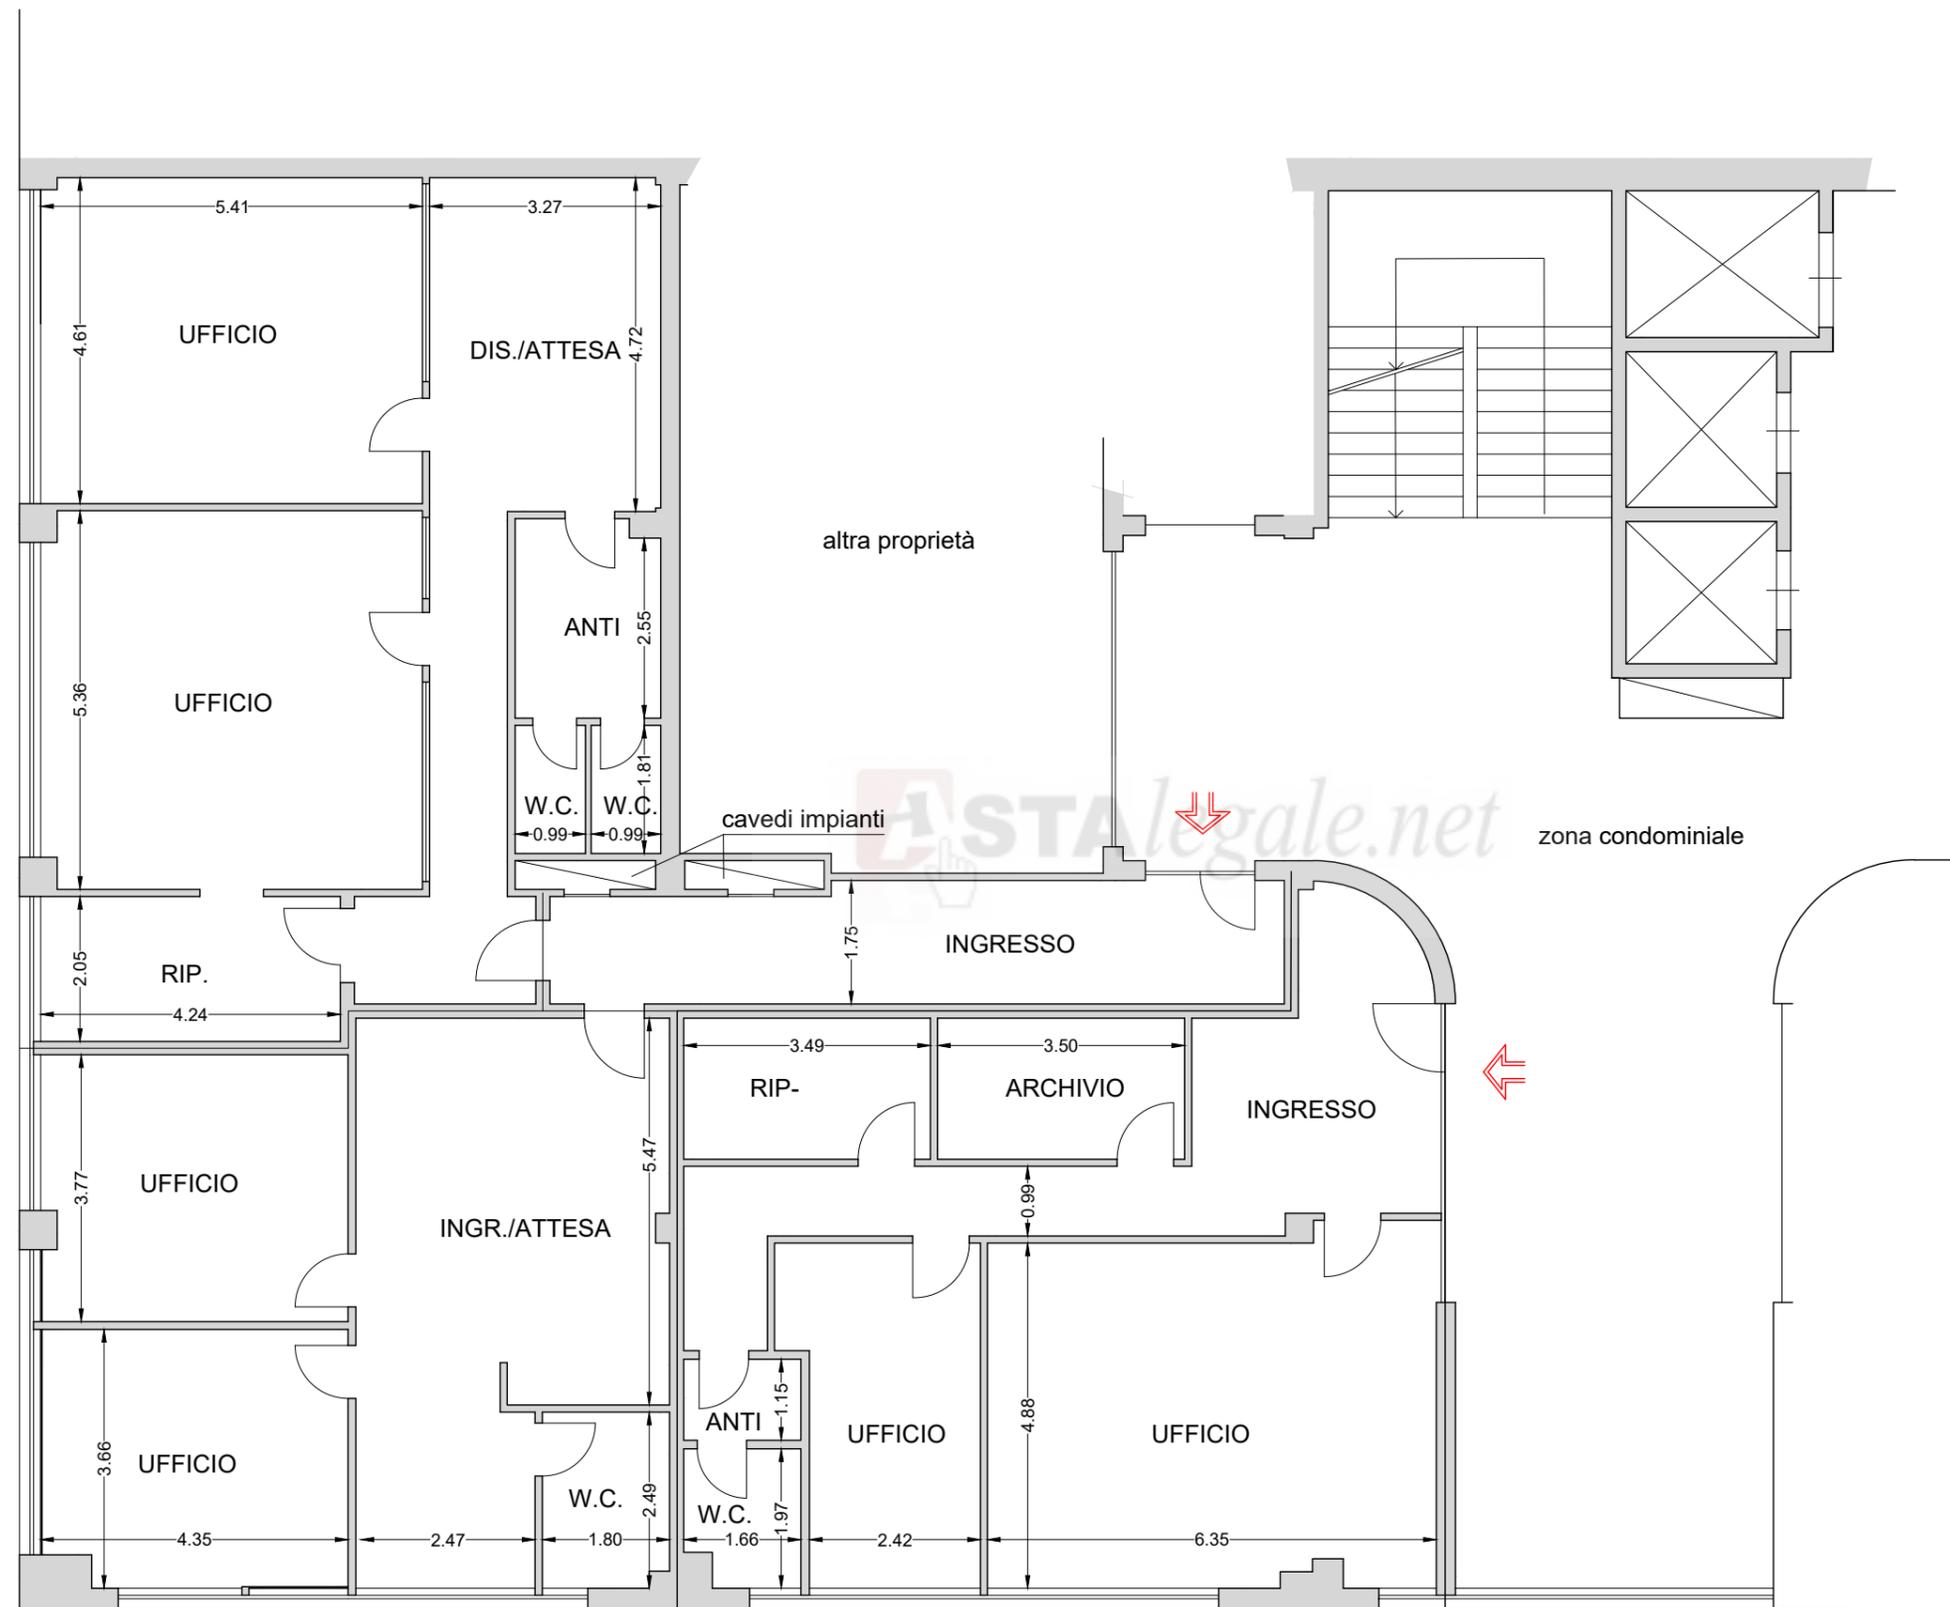


- A Porzione "A"
- B Porzione "B"
- C Porzione "C"
- D Zona ingresso

299.45 mq Superficie Commerciale

PIANO SECONDO
H = 3.20 m

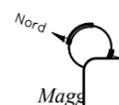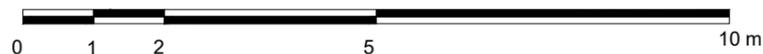

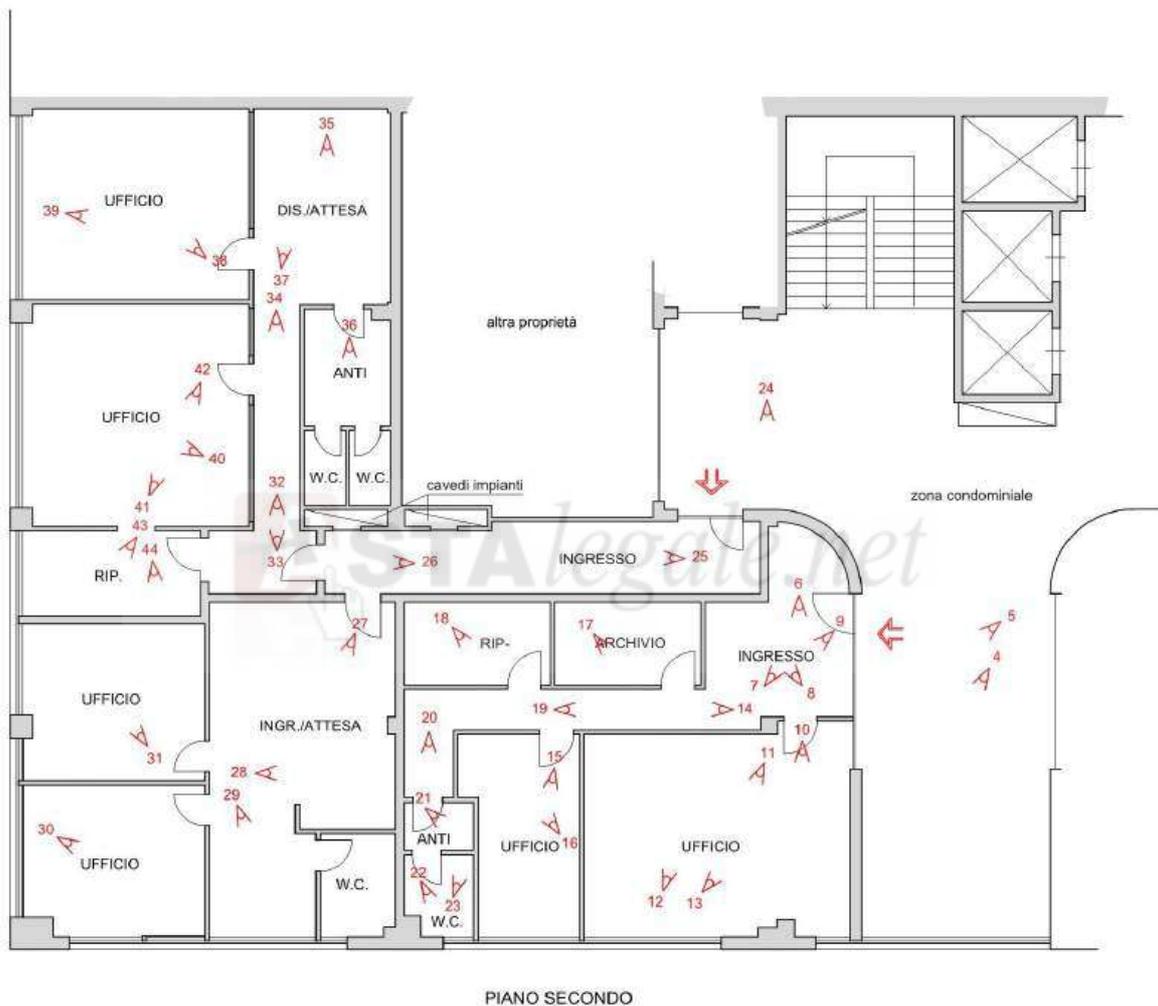

Fotografia I.3 - Planimetria del SUB 13, con punti di vista fotografici