

**Agenzia del Territorio
CATASTO FABBRICATI
Ufficio Provinciale di
Ascoli**


Dichiarazione protocollo n. AP0165604 del 26/06/2008
Planimetria di u.i.u. in Comune di San Benedetto Del Tronto
Via Pomezia civ. 4

Identificativi Catastali:	Compilata da:
Sezione:	Cerqua Fabio
Foglio: 30	Isritto all'albo:
Particella: 593	Geometri
Subalterno: 13	Prov. Ascoli N. 977

Scheda n. 1 Scala 1:200

PIANO SECONDO

h = 3,20 m
Scala A - Interno 9

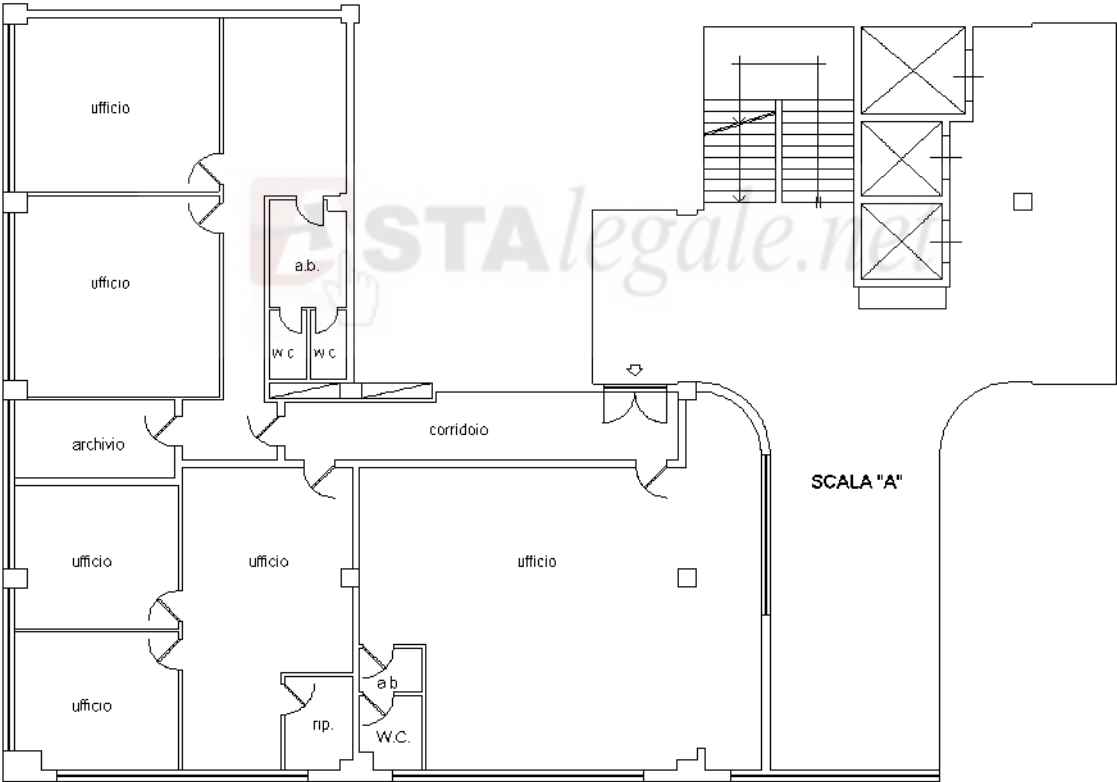

Ultima planimetria in atti

Data: 29/12/2023 - n. T1839 - Richiedente: CTTLGN68H17A462Z
Totale schede: 1 - Formato di acquisizione: A4(210x297) - Formato stampa richiesto: A4(210x297)

**ALLEGATO
E.3 - Pag. 1**