



# PLANIMETRIA DA PROGETTO

piano terra

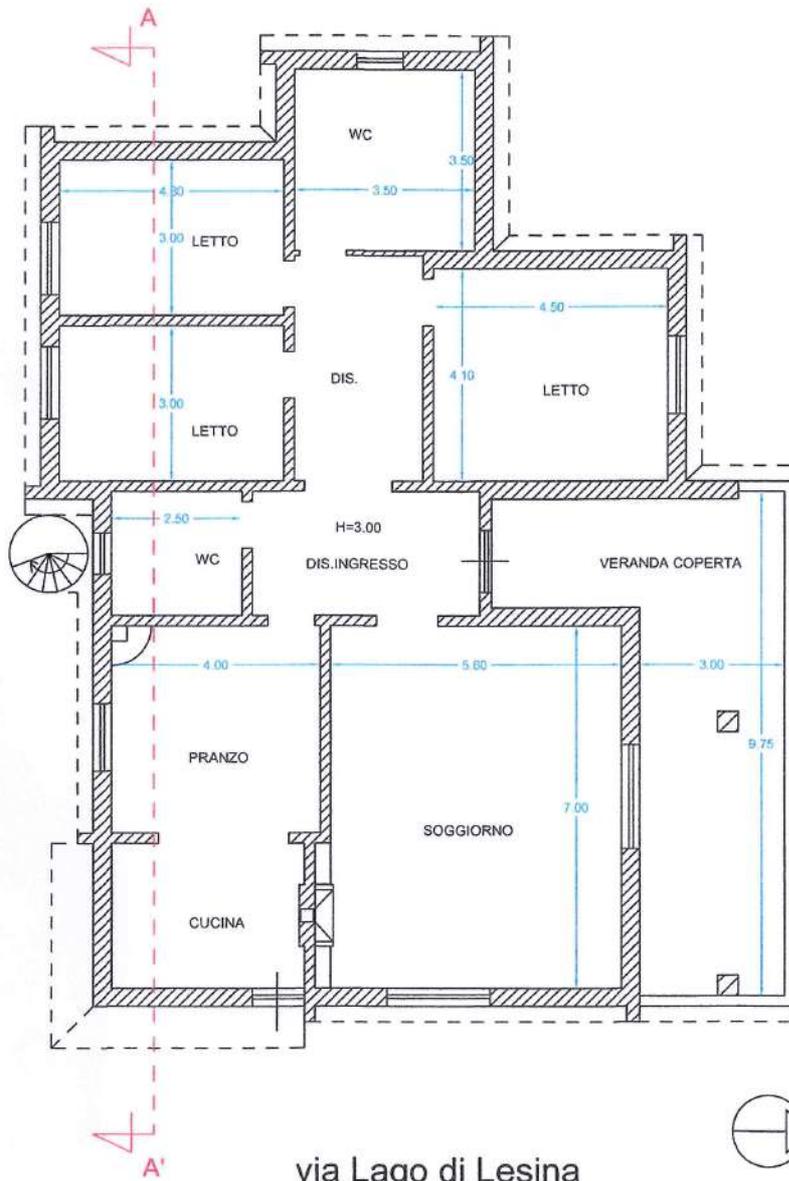

via Lago di Lesina

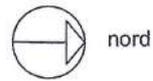

scala 1:100

SEZ

