

**Agenzia del Territorio  
CATASTO FABBRICATI  
Ufficio Provinciale di  
Catania**

Dichiarazione protocollo n. CT0312494 del 14/06/2011

Planimetria di u.i.u. in Comune di Catania

Viale Alcide De Gasperi

civ. 151

Identificativi Catastali:

Sezione:

Foglio: 16

Particella: 717

Subalterno: 39

Compilata da:  
Bonanno Claudio

Iscritto all'albo:  
Geometri

Prov. Catania


N. 3016

Scheda n. 1

Scala 1:200

PIANO DECIMO

H = 3,00

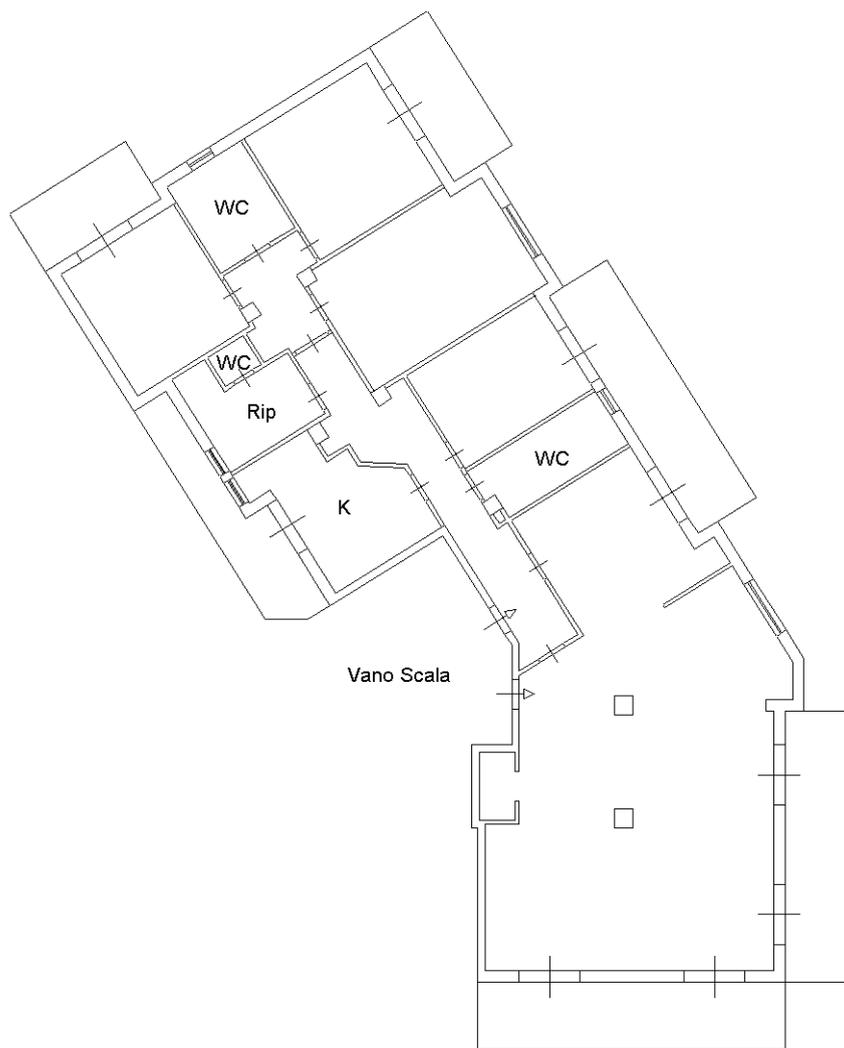

Via Alcide De Gasperi



Ultima planimetria in atti