

Agenzia del Territorio
CATASTO FABBRICATI
Ufficio provinciale di
Varese

Dichiarazione protocollo n. VA0124586 del 15/02/2011
Planimetria di u.i.u. in Comune di Origgio
Via Cascina Muschiona


civ. 41

Identificativi Catastali:
Sezione: 10
Foglio: 10
Particella: 7189
Subalterno: 501


Compilata da:
Rossi Alessandro
Iscritto all'albo:
Architetti
Prov. Cremona N. 575

Scheda n. 1 - Scala 1: 200

PIANO INTERRATO - CANTINA

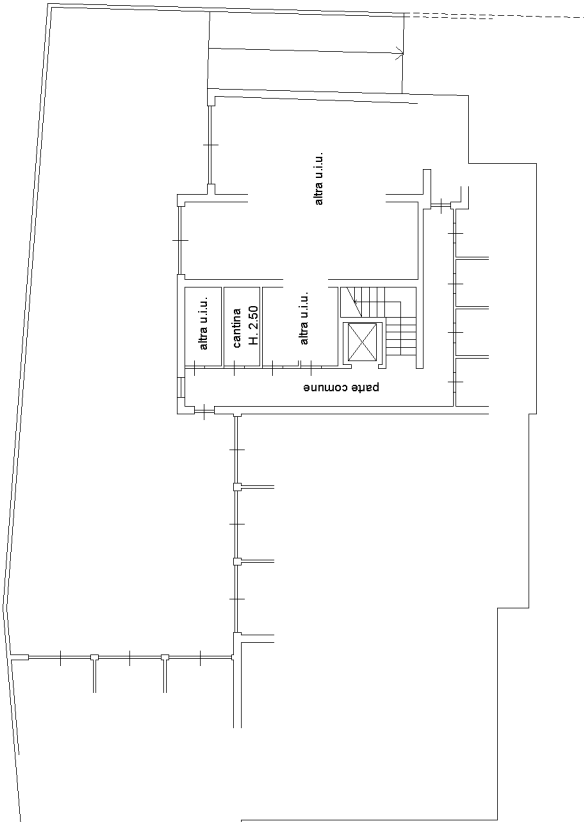

PIANO SECONDO - ABITAZIONE

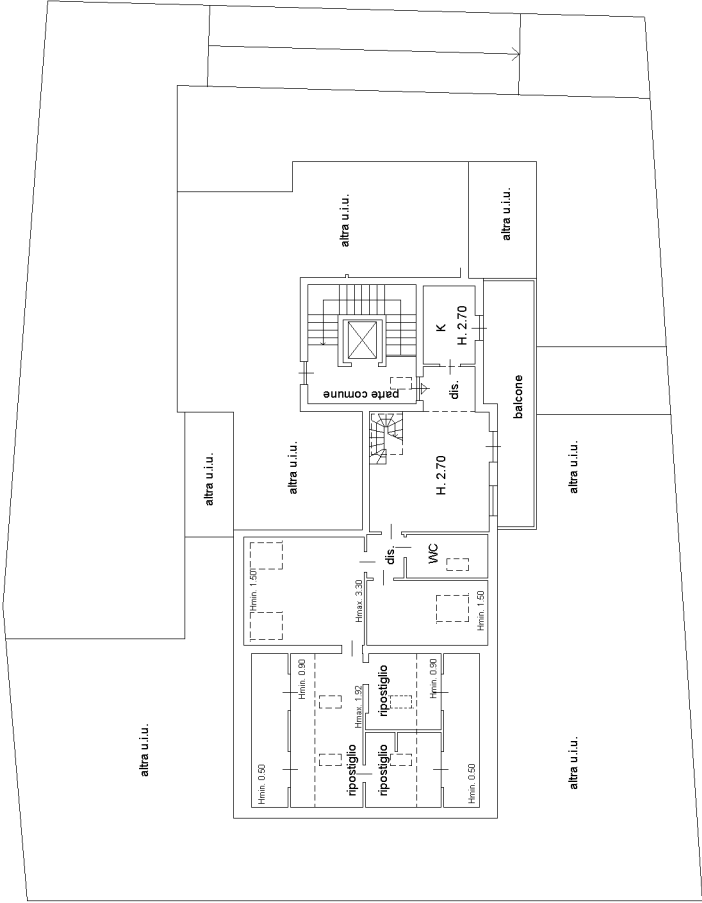

PIANO TERZO - SOTTOTETTO

