

Agenzia del Territorio
CATASTO FABBRICATI
Ufficio Provinciale di
Milano

Dichiarazione protocollo n. del
Planimetria di u.i.u. in Comune di Milano
Via Dei Missaglia

civ. SNC

Identificativi Catastali:

Sezione:

Foglio: 628

Particella: 172

Subalterno: 18

Compilata da:

Boccalatte Ernesto

Isoritto all'albo:
Ingegneri

Prov. Milano

N. 17396


Reda n. 1

Scala 1:200

14 DIC. 2006


PIANO TERZO

H=m. 2,70

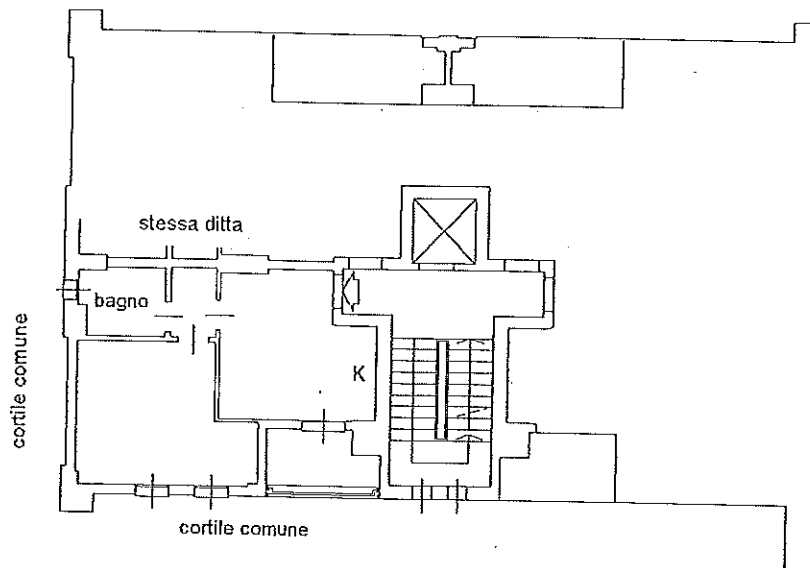


PIANO INTERRATO

H=m. 2,95

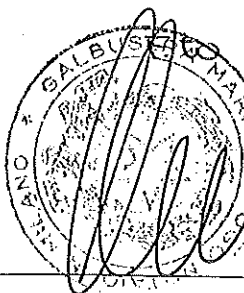

Edoardo De Albertis
Bacchini Luigi Giuseppe
Salina Giuseppina Chiara Gioliana
Marina Galbusera

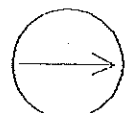

Allegato B del n° 10749 di rep. n° 3153 di rac.

Agenzia del Territorio
CATASTO FABBRICATI
Ufficio Provinciale di
Milano

Dichiarazione protocollo n. del

Planimetria di u.i.u. in Comune di Milano

Via Dei Missaglia

civ. SNC

Identificativi Catastali:

Sezione:

Foglio: 628

Particella: 178

Subalterno: 265

Compilata da:

Boccalatte Ernesto

Iscritto all'albo:
Ingegneri

Prov. Milano

N. 17396

ada n. 1

Scala 1:200

PIANO PRIMO INTERRATO
H = 2.40

14 DIC. 2003

