Pianta Piano Primo
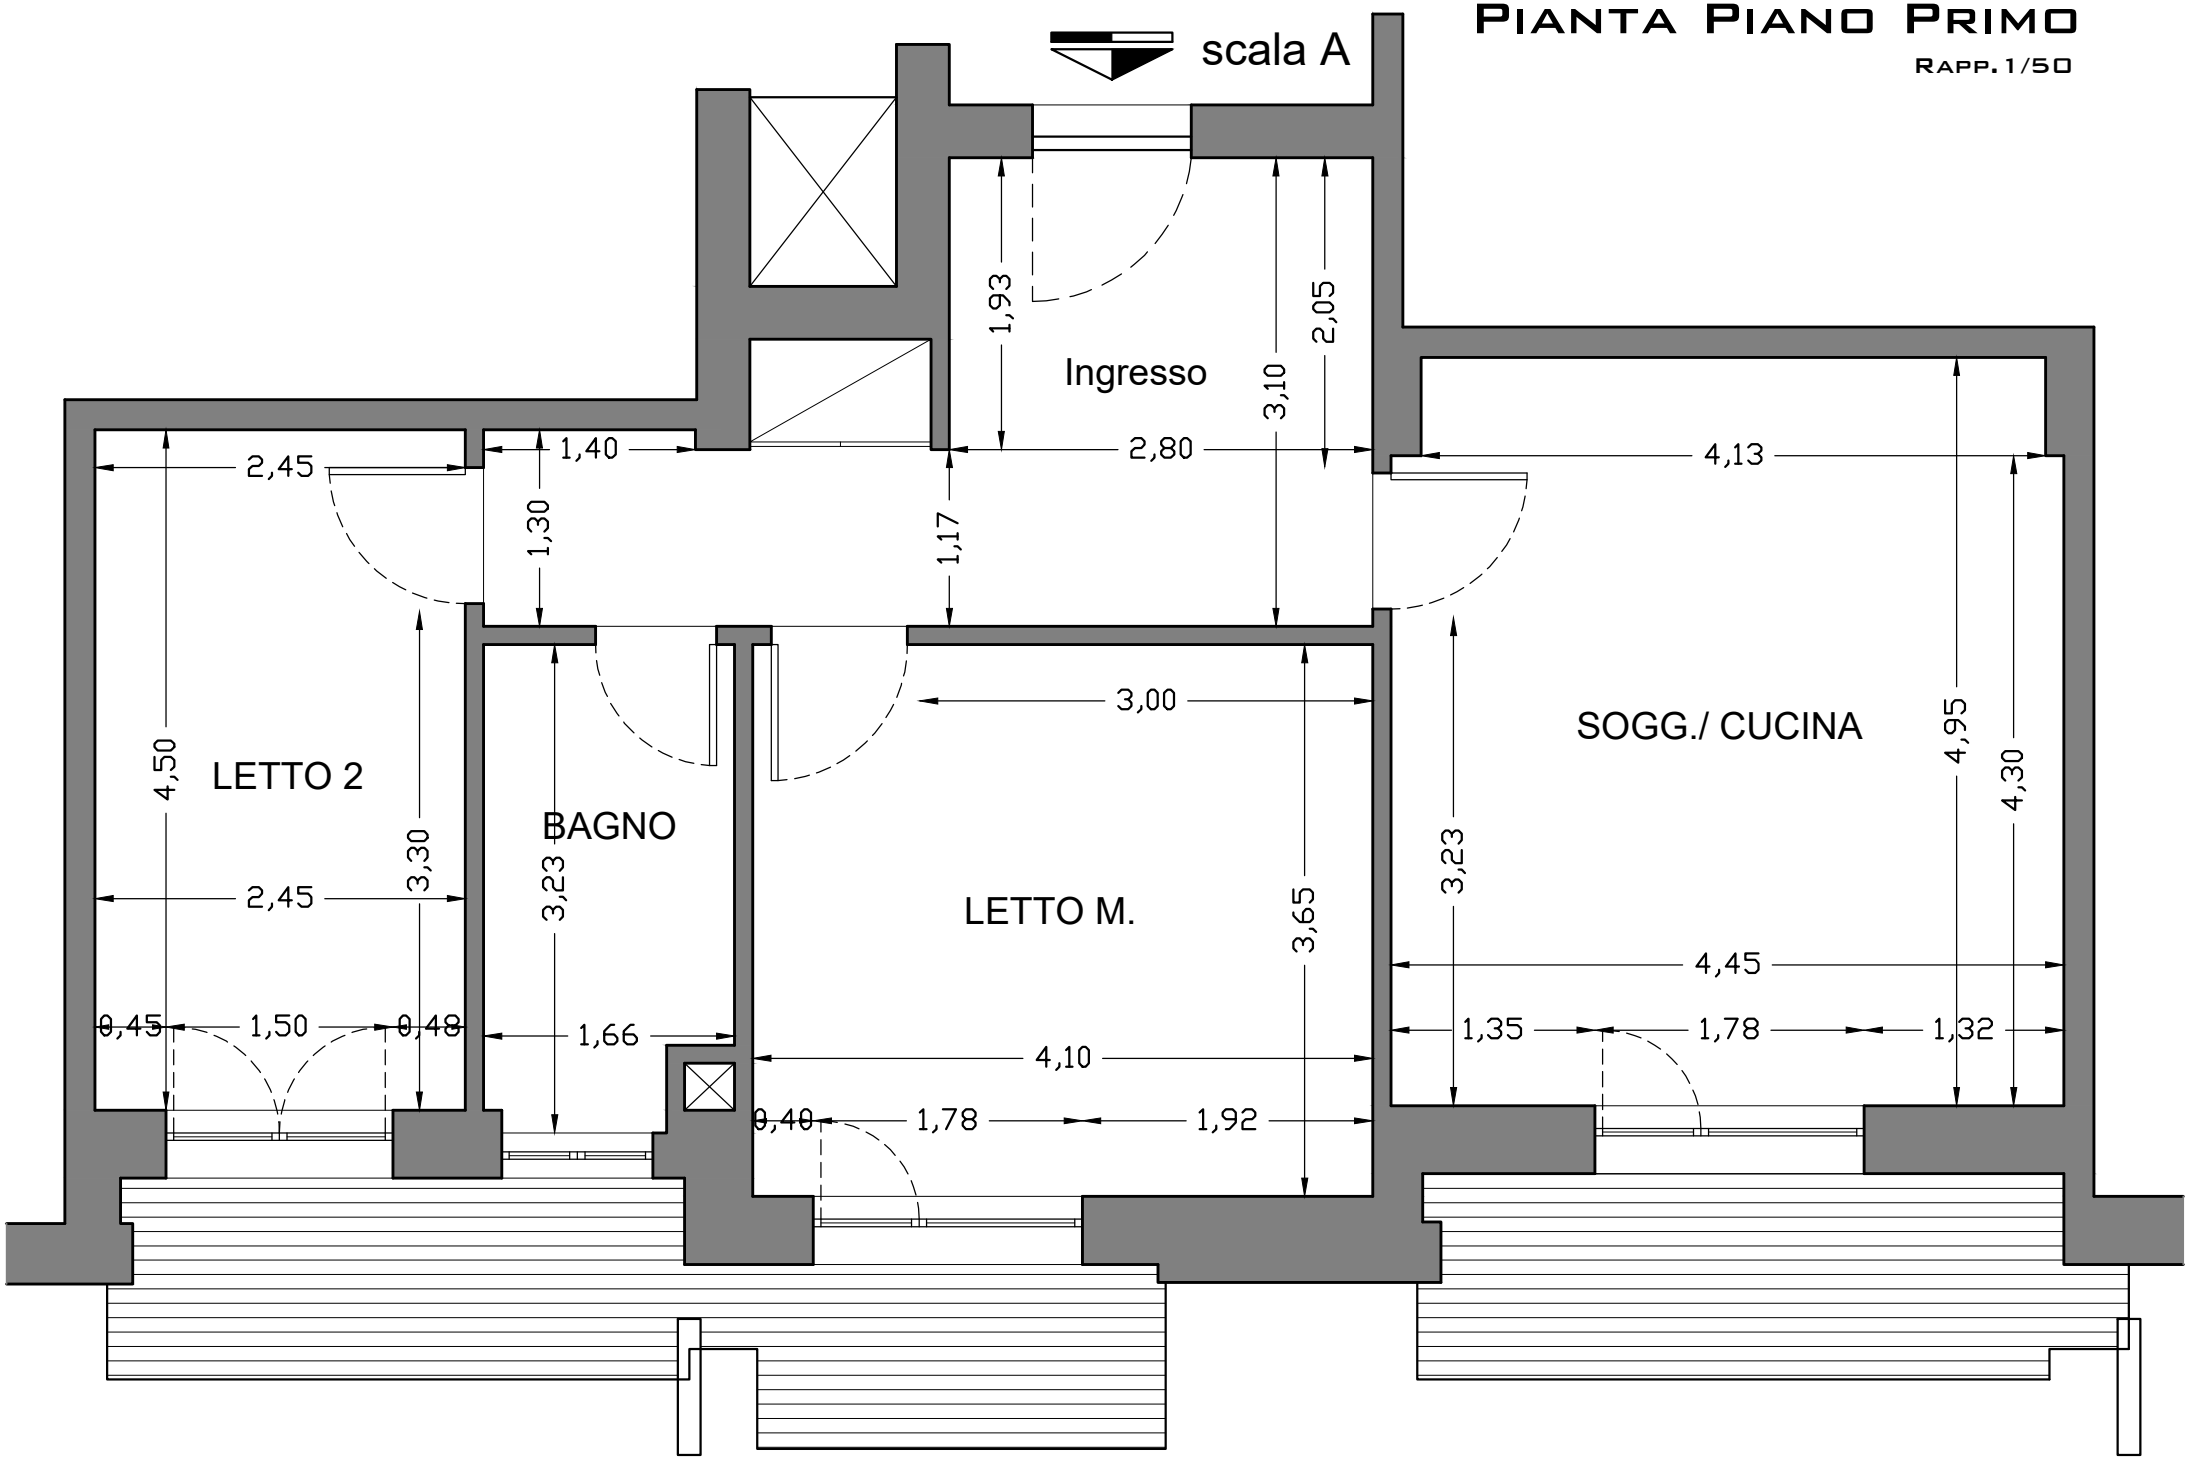
Rapp. 1/50