



N=12900

E=-38300

9-Nov-2018 17:55:4  
Prot. n. T289087/2018

Scala originale: 1:2000  
Dimensione cornice: 534.000 x 378.000 metri

Comune: DERUTA  
Foglio: 21

1 Particella: 1438

**Agenzia del Territorio  
CATASTO FABBRICATI  
Ufficio Provinciale di  
Perugia**

Dichiarazione protocollo n. 000205493 del 26/06/2002

Planimetria di u.i.u. in Comune di Deruta

Via Della Zaffera

civ.

Identificativi Catastali:

Sezione:

Foglio: 21

Particella: 1438

Subalterno: 8


Compilata da:

Iscritto all'albo:  
Geometri


Prov. Perugia

Scheda n. 1

Scala 1:200

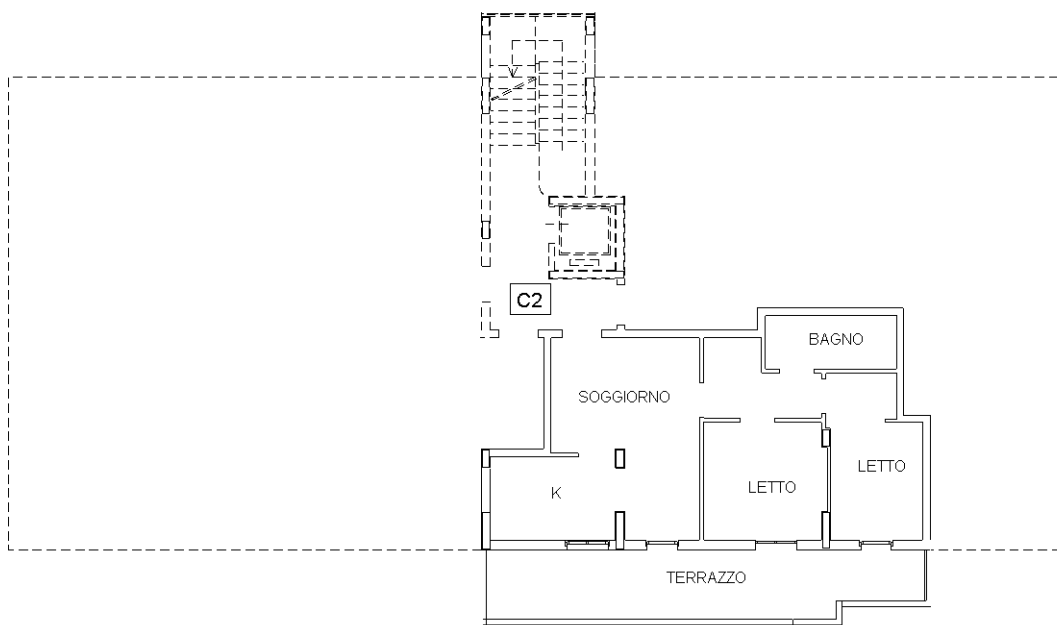

PIANO PRIMO H. 2.70

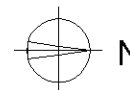

Catasto dei Fabbricati - Situazione al 13/03/2018 - Comune di DERUTA (D279) - < Foglio: 21 - Particella: 1438 - Subalterno: 8 >  
VIA DELLA ZAFFERA piano: 1;

Ultima planimetria in atti

Dichiarazione protocollo n. 000205493 del 26/06/2002

**Agenzia del Territorio  
CATASTO FABBRICATI  
Ufficio Provinciale di  
Perugia**

Planimetria di u.i.u. in Comune di Deruta

Via Della Zaffera

civ.

Identificativi Catastali:

Sezione:

Foglio: 21

Particella: 1438

Subalterno: 14

Compilata da:



Iscritto all'albo:  
Geometri

Prov. Perugia

Scheda n. 1

Scala 1:200

PIANO PRIMO SOTTOSTRADA H. 2.50

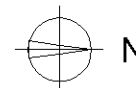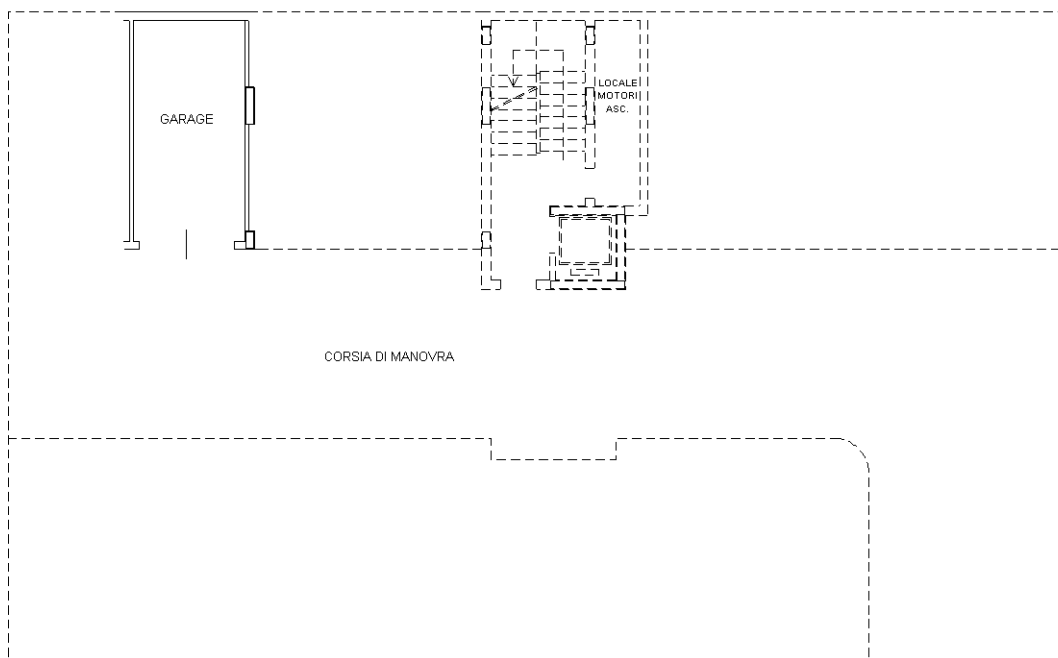

Catasto dei Fabbricati - Situazione al 13/03/2018 - Comune di DERUTA (D279) - < Foglio: 21 - Particella: 1438 - Subalterno: 14 >  
VIA DELLA ZAFFERA piano: S1;

Ultima planimetria in atti

Agenzia del Territorio  
**CATASTO FABBRICATI**  
Ufficio Provinciale di  
**Perugia**

**ELABORATO PLANIMETRICO**

Compilato da:

Iscritto all'albo:  
Geometri  
Prov. Perugia

Comune di Deruta


Sezione: Foglio: 21 Particella: 1438

Protocollo n. 000205493 del 26/06/2002


Tipo Mappale n. 3276 del 14/06/2002

Dimostrazione grafica dei subalterni


Scala 1 : 500

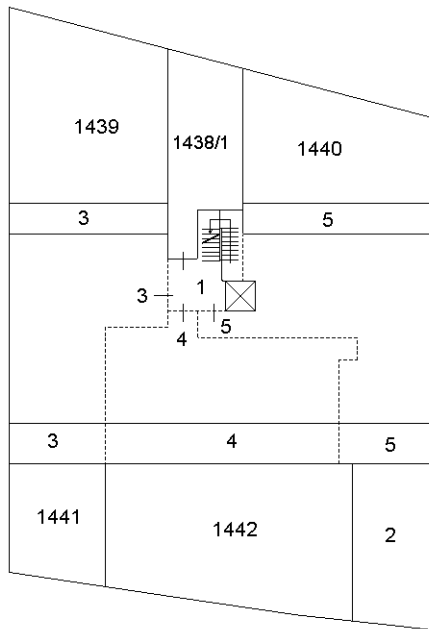


CORTE E PIANO TERRA

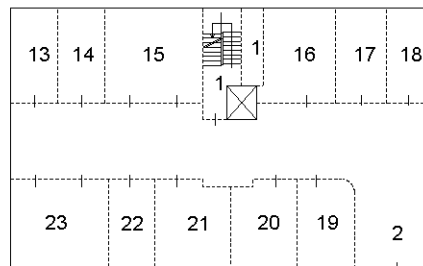


PIANO PRIMO SOTTOSTRADA

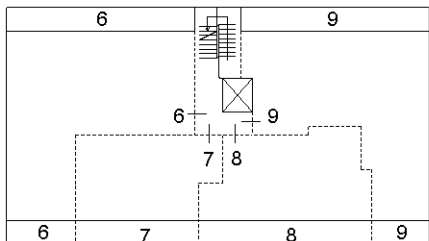

PIANO PRIMO

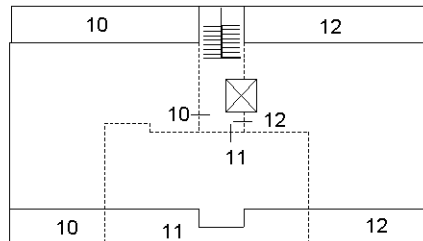

PIANO SECONDO

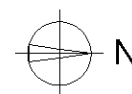

Ultima planimetria in atti