

Agenzia delle Entrate
CATASTO FABBRICATI
Ufficio Provinciale di
Padova

Dichiarazione protocollo n. PD0010446 del 02/02/2023

Comune di Camposampiero

Via Straelle San Pietro

civ. 166

Identificativi Catastali:

Sezione:

Foglio: 21

Particella: 359

Subalterno: 11

Compilata da:

Iscritto all'albo:
Architetti


Prov. Padova

N. 2702

Planimetria

Scheda n. 1

Scala 1:200

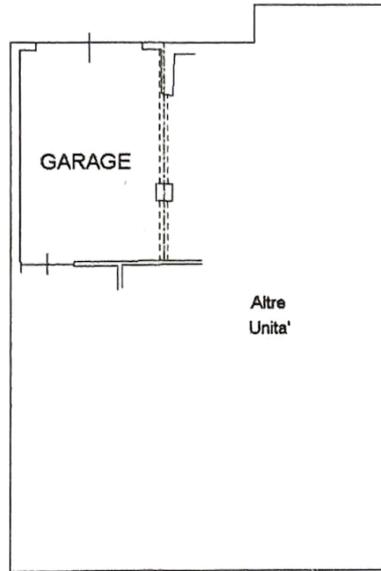

PIANO TERRA

H=2,72m



Ultima planimetria in atti

Data: 26/02/2024 - n. T13416 - Richiedente: [REDACTED]

Totale schede: 1 - Formato di acquisizione: A4(210x297) - Formato stampa richiesto: A4(210x297)

Catasto dei Fabbricati - Situazione al 26/02/2024 - Comune di CAMPOSAMPIERO(B563) - < Foglio 21 - Particella 359 - Subalterno 11 >
VIA STRAELLE SAN PIETRO n. 166 Piano T

Dichiarazione protocollo n. PD0010446 del 02/02/2023

Comune di Camposampiero

Via Straelle San Pietro

civ. 166

Identificativi Catastali:

Sezione:

Foglio: 21

Particella: 359

Subalterno: 12

Comitato dei

Iscritto all'albo:
Architetti

Prov. Padova


N. 2702

**Agenzia delle Entrate
CATASTO FABBRICATI
Ufficio Provinciale di
Padova**


Planimetria

Scheda n. 1

Scala 1:200

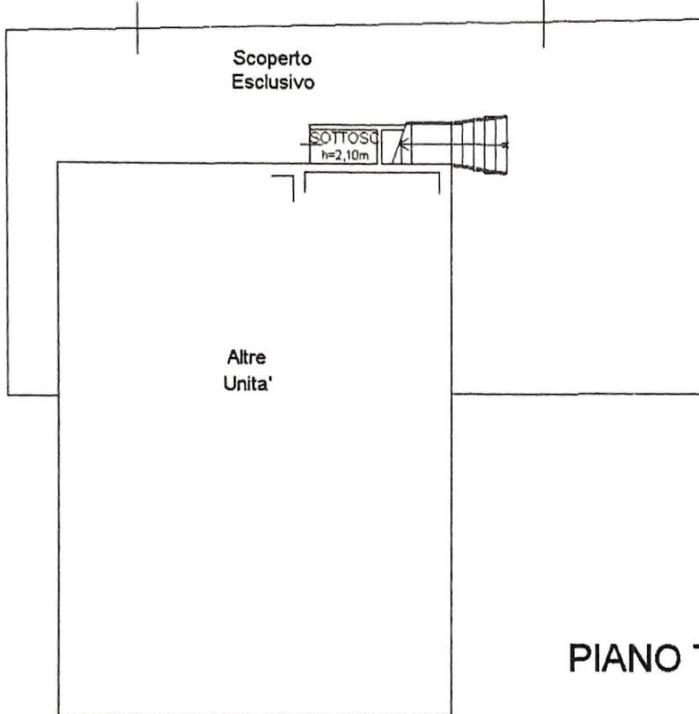

PIANO TERRA

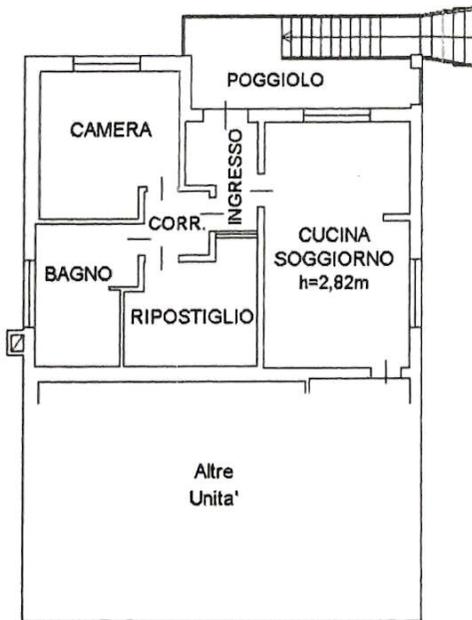

PIANO PRIMO
H=2,84m



Ultima planimetria in atti

**Agenzia delle Entrate
CATASTO FABBRICATI
Ufficio Provinciale di
Padova**

Dichiarazione protocollo n. PD0010446 del 02/02/2023

Comune di Camposampiero

civ. 166

Identificativi Catastali:

Sezione:

Foglio: 21

Particella: 359

Subalterno: 13

Compilata da: [REDACTED]

Iscritto all'albo:
Architetti


Prov. Padova

N. 2702

Planimetria

Scheda n. 1

Scala 1:200

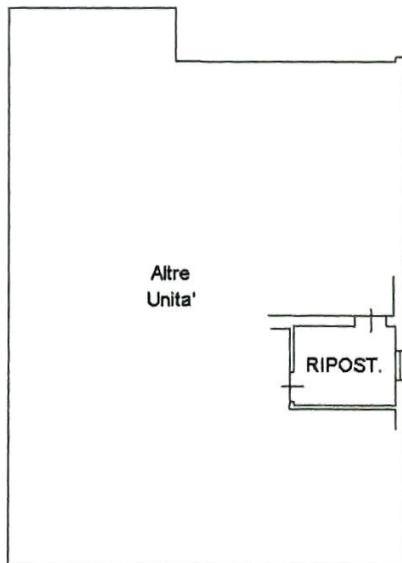

PIANO PRIMO
H=2,84m



Ultima planimetria in atti

**Agenzia delle Entrate
CATASTO FABBRICATI
Ufficio Provinciale di
Padova**

Dichiarazione protocollo n. PD0010447 del 02/02/2023

Comune di Camposampiero

Via Straelle San Pietro

civ. 166

Identificativi Catastali:

Sezione:

Foglio: 21

Particella: 359

Subalterno: 14

[REDACTED]
Isritto all'albo:
Architetti


Prov. Padova

N. 2702

Planimetria

Scheda n. 1

Scala 1:200

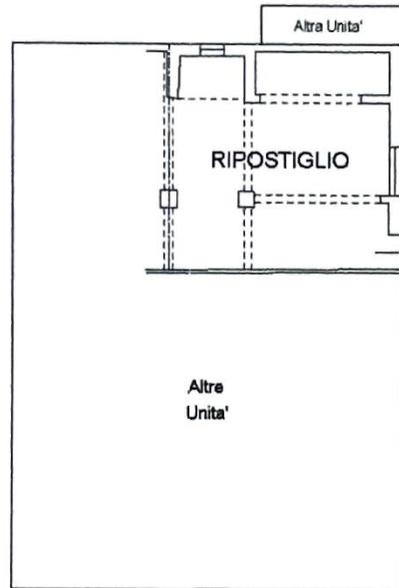

PIANO TERRA

H=2,72m



Catasto dei Fabbricati - Situazione al 26/02/2024 - Comune di CAMPOSAMPIERO(B563) - < Foglio 21 - Particella 359 - Subalterno 14 >
VIA STRAELLE SAN PIETRO n. 166 Piano I

Ultima planimetria in atti