

Visura per immobile
Situazione degli atti informatizzati al 09/02/2022

Data: 09/02/2022 - Ora: 07.51.59 Fine

Visura n.: T6983 Pag: 1

Direzione Provinciale di Palermo
Ufficio Provinciale - Territorio
Servizi Catastali

Dati della richiesta	Comune di PALERMO (Codice: G273)
Catasto Fabbricati	Provincia di PALERMO
	Foglio: 56 Particella: 396 Sub.: 4

Unità immobiliare

N.	DATI IDENTIFICATIVI				DATI DI CLASSAMENTO						DATI DERIVANTI DA	
	Sezione Urbana	Foglio	Particella	Sub	Zona Cens.	Micro Zona	Categoria	Class.	Consistenza	Superficie Catastale	Rendita	
1		56	396 1611	4 13	2		C/1	8	74 m ²	Totale: 83 m ²	Euro 1.849,74	Variazione del 09/11/2015 - Inserimento in visura dei dati di superficie.
Indirizzo		VIA COLONNA ROTTA n. 239 n. 241 piano: T;										
Annotazioni		classamento e rendita non rettificati entro dodici mesi dalla data di iscrizione in atti della dichiarazione (D.M. 701/94)										

INTESTATO

N.	DATI ANAGRAFICI	CODICE FISCALE	DIRITTI E ONERI REALI
1	con sede in PALERMO		(1) Proprieta` per 1/1

Mappali Terreni Correlati

Codice Comune G273 - Sezione - Foglio 56 - Particella 396

Unità immobiliari n. 1

Tributi erariali: Euro 0,90

Visura telematica

* Codice Fiscale Validato in Anagrafe Tributaria

Agenzia del Territorio
CATASTO FABBRICATI
Ufficio Provinciale di
Palermo

Dichiarazione protocollo n. PA0043655 del 13/02/2013

Planimetria di u.i.u. in Comune di Palermo

Via Colonna Rotta

civ. 239-241

Identificativi Catastali:

Sezione:

Foglio: 56

Particella: 1611


Subalterno: 13

Completata da: [REDACTED]

Scheda n. 1

Scala 1:200

PIANO TERRA H. 3.15 mt

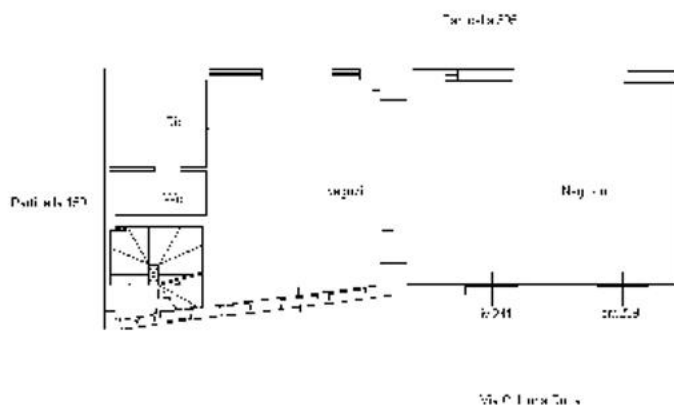

Ultima planimetria in atti

Data: 27/11/2019 - n. T27440 - Richiedente: [REDACTED]

Totale schede: 1 - Formato di acquisizione: A4(210x297) - Formato stampa richiesto: A4(210x297)


Catasto dei Fabbricati - Situazione al 27/11/2019 - Comune di PALERMO (G273) - < Foglio: 56 - Particella: 1611 - Subalterno: 13 >
VIA COLONNA ROTTA n. 239 n. 241 piano: T;

ELABORATO PLANIMETRICO

Compilato da:

Agenzia del Territorio
CATASTO FABBRICATI
Ufficio Provinciale di
Palermo

Comune di Palermo		Protocollo n. PA0043655 del 13/02/2013	
Sezione:	Foglio: 56	Particella: 1611	Tipo Mappale n. del
Dimostrazione grafica dei subalterni			Scala 1 : 500

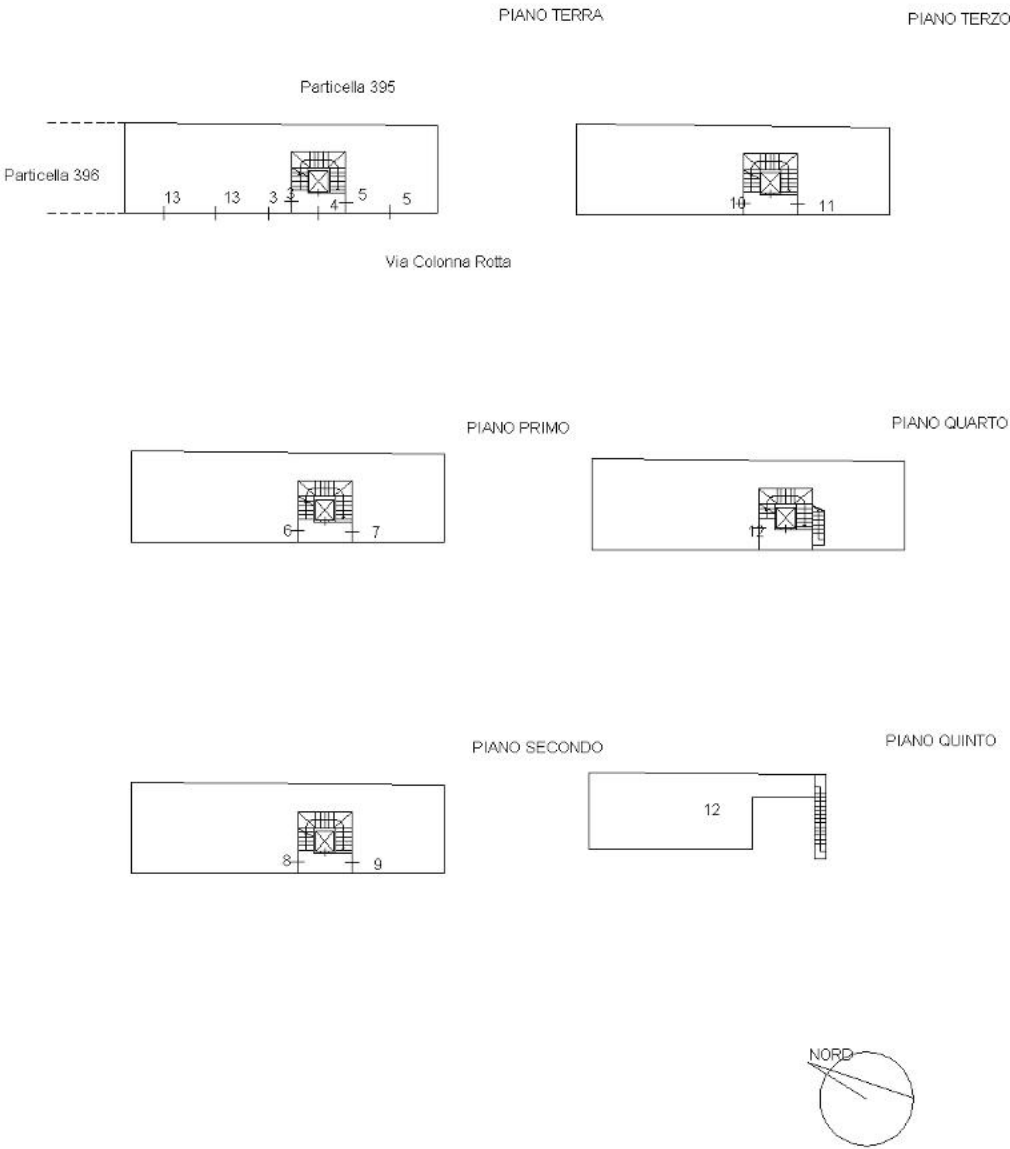

ACCERTAMENTO DELLA PROPRIETÀ IMMOBILIARE URBANA ELENCO DEI SUBALTERNI ASSEGNATI

Comune	Sezione	Foglio	Particella	Tipo mappale	del:
PALERMO		56	1611		

Sub	UBICAZIONE via/piazza	n.civ	Piani	Scala	Int	DESCRIZIONE
1						SOPPRESSO
2						SOPPRESSO
3	via colonna rotta	235	T		SX	B.C.N.C (RISERVA IDRICA E AUTOCLAVE) COMUNE AI SUBB. DA 5 A 13.
4	via colonna rotta	235	T-1 - 2-3 - 4			B.C.N.C (VANO SCALA E ASCENSORE) COMUNE AI SUBB. DA 5 A 12
5	via colonna rotta	233	T		DX	ABITAZIONE DI TIPO ECONOMICO
6	via colonna rotta	235	1		DX	ABITAZIONE DI TIPO ECONOMICO
7	via colonna rotta	235	1		SX	ABITAZIONE DI TIPO ECONOMICO
8	via colonna rotta	235	2		DX	ABITAZIONE DI TIPO ECONOMICO
9	via colonna rotta	235	2		SX	ABITAZIONE DI TIPO ECONOMICO
10	via colonna rotta	235	3		DX	ABITAZIONE DI TIPO ECONOMICO
11	via colonna rotta	235	3		SX	ABITAZIONE DI TIPO ECONOMICO
12	via colonna rotta	235	4-5		DF	ABITAZIONE DI TIPO ECONOMICO
13	via colonna rotta	239	T			NEGOZIO - FORMA UNICA UNITA' IMMOBILIARE CON PARTICELLA 396 SUB.4 -