

N=49900



E=32100

1 Particella: 920

Comune: TORREGROTTA
Foglio: 1 Svi: B
Scala originale: 1:1000
Dimensione cornice: 267.000 x 189.000 metri
Prot. n. T115425/2015
7-Set-2015 12:09




NUOVO CATASTO EDILIZIO URBANO

(R. DECRETO-LEGGE 13 APRILE 1939, N. 652)

Planimetria dell'immobile situato nel Comune di Via

Ditta

Allegata alla dichiarazione presentata all'Ufficio Tecnico Erariale di

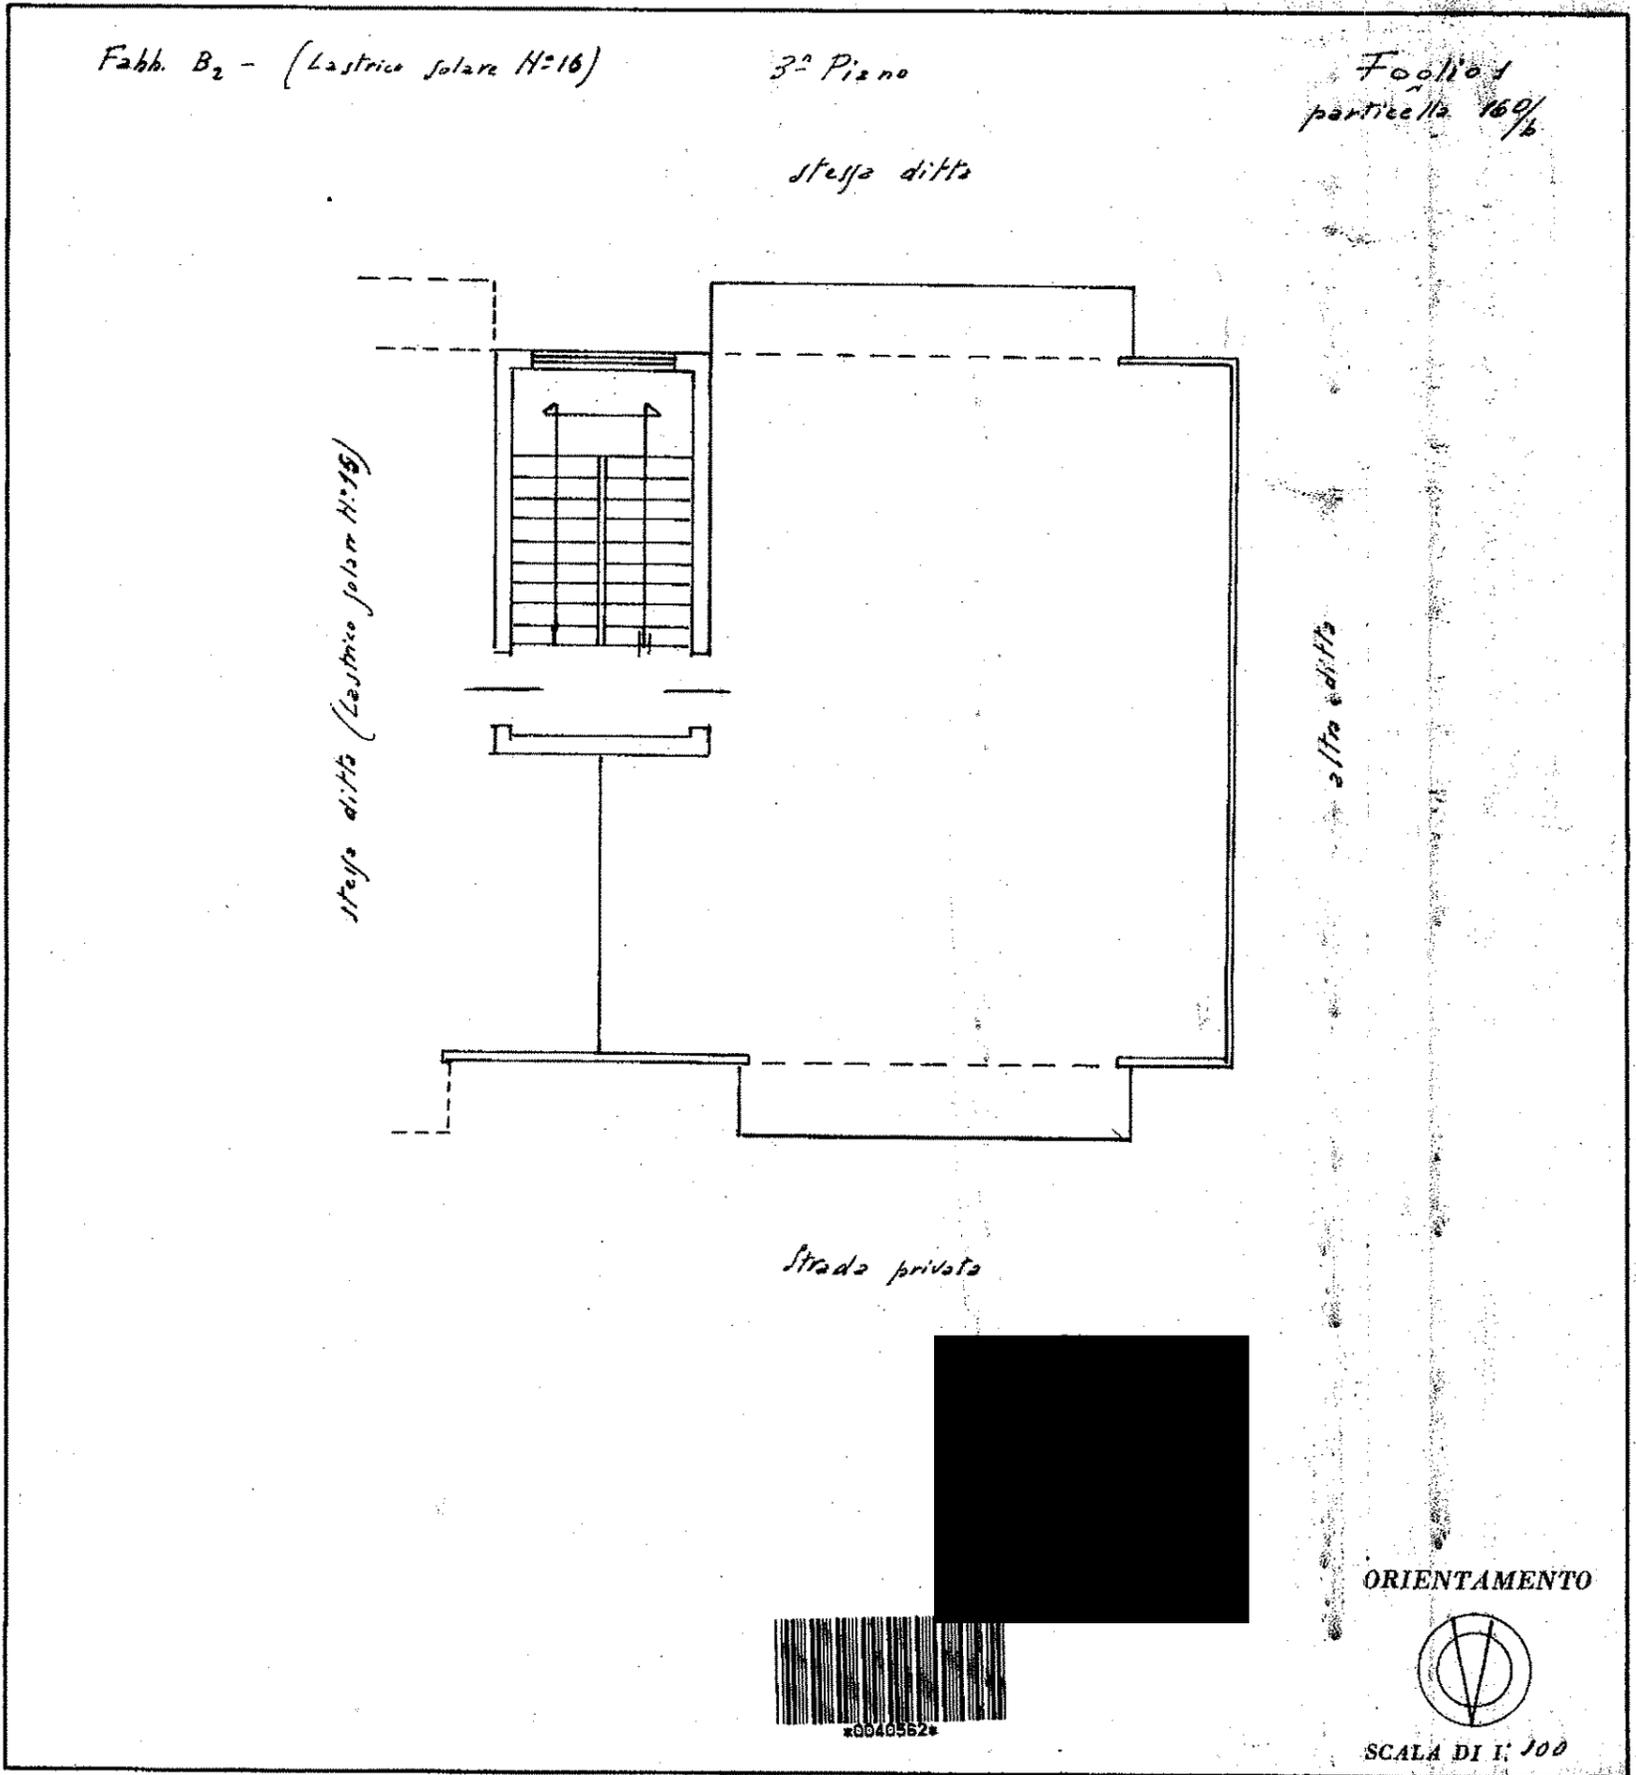

SPAZIO RISERVATO PER LE ANNOTAZIONI D'UFFICIO

DATA 29.1.80

PROT. N° 1675

L.P.S. - OFFICINA C.V. - ROMA

Comune di TORREGROTTA (L271) - < Foglio: 1 Particella: 920 - Subalterno 16 >
Situazione al 05/06/2015 - Formato di acq.: A3(297x420) - Fatt. di scala: 1:1
VIA NAZIONALE piano: 3 interno: 16 scala: F;

Visura storica per immobile

Situazione degli atti informatizzati dall'impianto meccanografico al 01/08/2015

Dati della richiesta	Comune di TORREGROTTA (Codice: L271)
Catasto Fabbricati	Provincia di MESSINA Foglio: 1 Particella: 920 Sub.: 16

INTESTATO

1			(1) Proprieta`
---	--	--	----------------

Unità immobiliare dal 29/01/1980

N.	DATI IDENTIFICATIVI				DATI DI CLASSAMENTO							DATI DERIVANTI DA
	Sezione Urbana	Foglio	Particella	Sub	Zona Cens.	Micro Zona	Categoria	Classe	Consistenza		Rendita	
1		1	920	16			lastrico solare					COSTITUZIONE del 29/01/1980 n. 1675/1980 in atti dal 30/07/1994
Indirizzo		VIA NAZIONALE piano: 3 interno: 16 scala: F;										
Notifica		-				Partita		1255		Mod.58		-
Annotazioni		lastrico solare mq.84										

Situazione degli intestati dal 29/01/1980

N.	DATI ANAGRAFICI	CODICE FISCALE	DIRITTI E ONERI REALI
1			(1) Proprieta`
DATI DERIVANTI DA		COSTITUZIONE del 29/01/1980 n. 1675/1980 in atti dal 30/07/1994 Registrazione:	

Unità immobiliari n. 1


Tributi erariali: Euro 0,90

Visura telematica

LASTRICO SOLARE

Sub. 16, Pal. B, Scala E

Stessa ditta

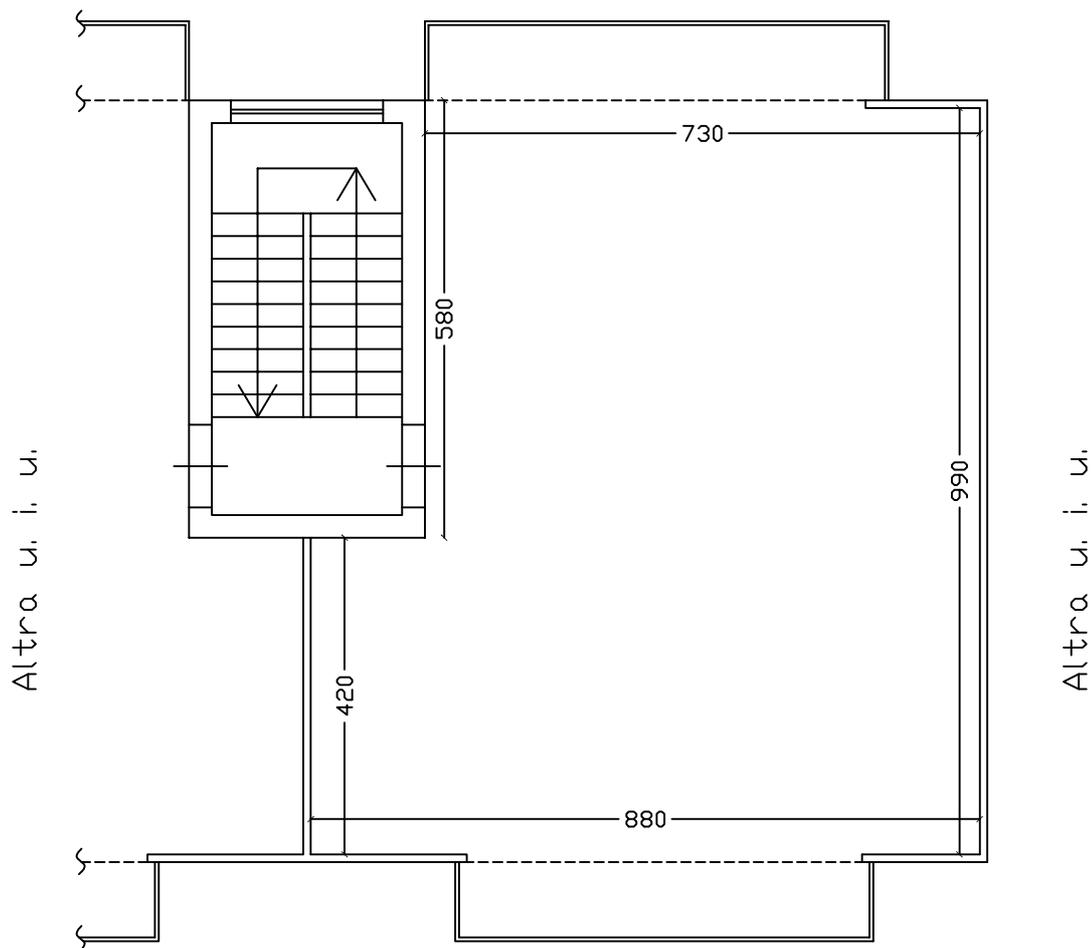

Strada privata



DATA SOPRALLUOGO

03/07/2015

Tav. 9
Scala 1:100