

MODULARIO
F. rig. rend. 407




MINISTERO DELLE FINANZE
DIREZIONE GENERALE DEL CATASTO E DEI SS TT EE
CATASTO EDILIZIO URBANO (RDL 13-4-1939, n. 652)

MOD BN (C)

LIRE
500



51
Planimetria di u.i.u. in Comune di MERCATO S. via Serra cliv. 54

PIANO TERRA

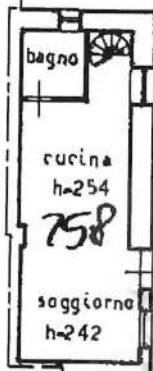


PIANO PRIMO

h=275
275

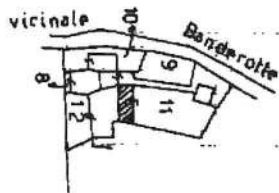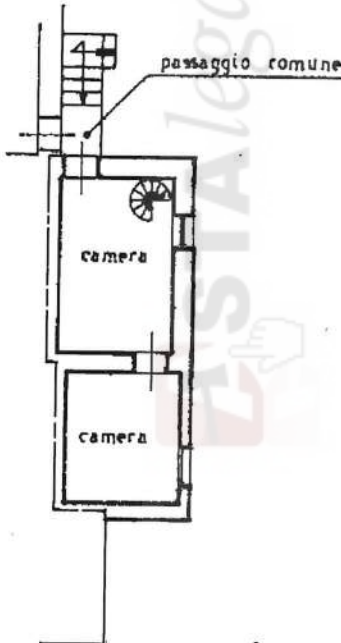

SCALA 1:2000

ORIENTAMENTO

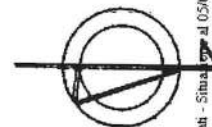

SCALA DI 1:200

Dichiarazione di N.C. ☒
Denuncia di variazione ☐

Compilata dal Geom. BUCCI FABIO
(Titolo, cognome e nome)

RISERVATO ALL'UFFICIO

Catasto di Mercateto - Situazione al 05/08/2022 - Comune di MERCATO SARACENO (39) - < Foglio 113 Particella 11 Subaltemo >

N=66800

E=39800

