



Comune di Bianco
Pr. di Reggio Calabria

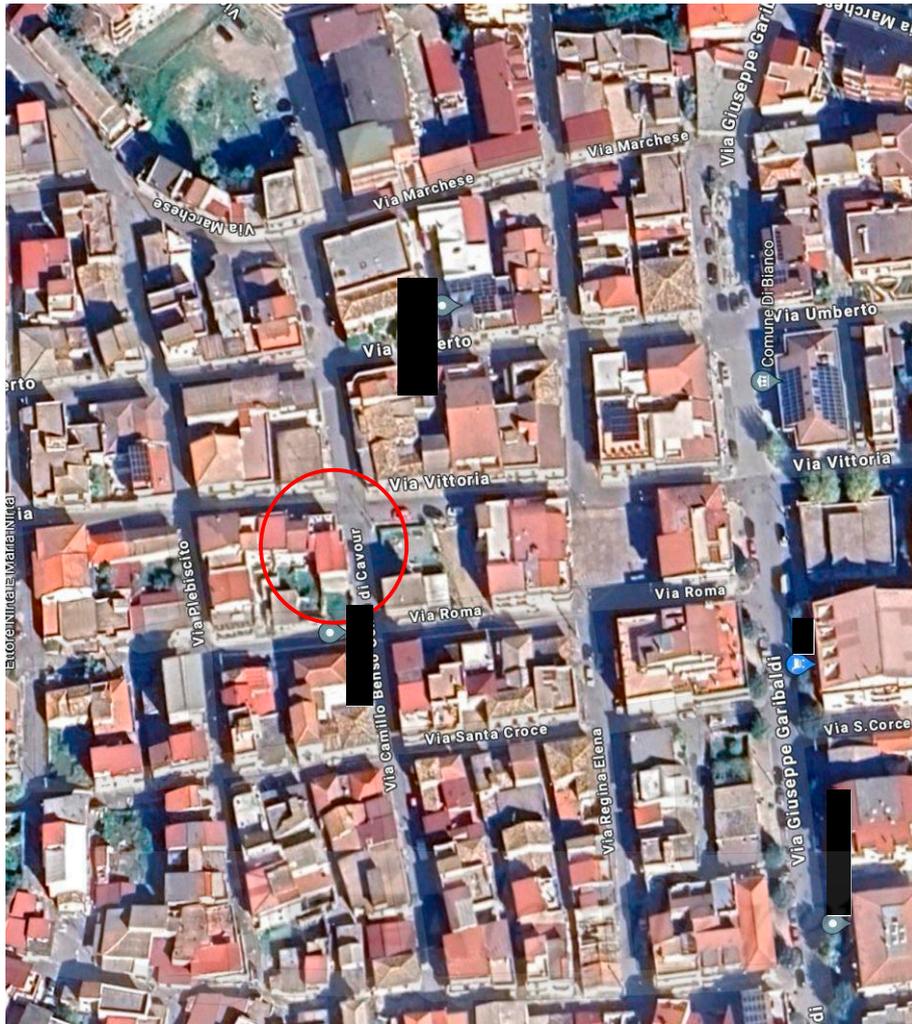

Fog. 14 Par. 486 sub.3

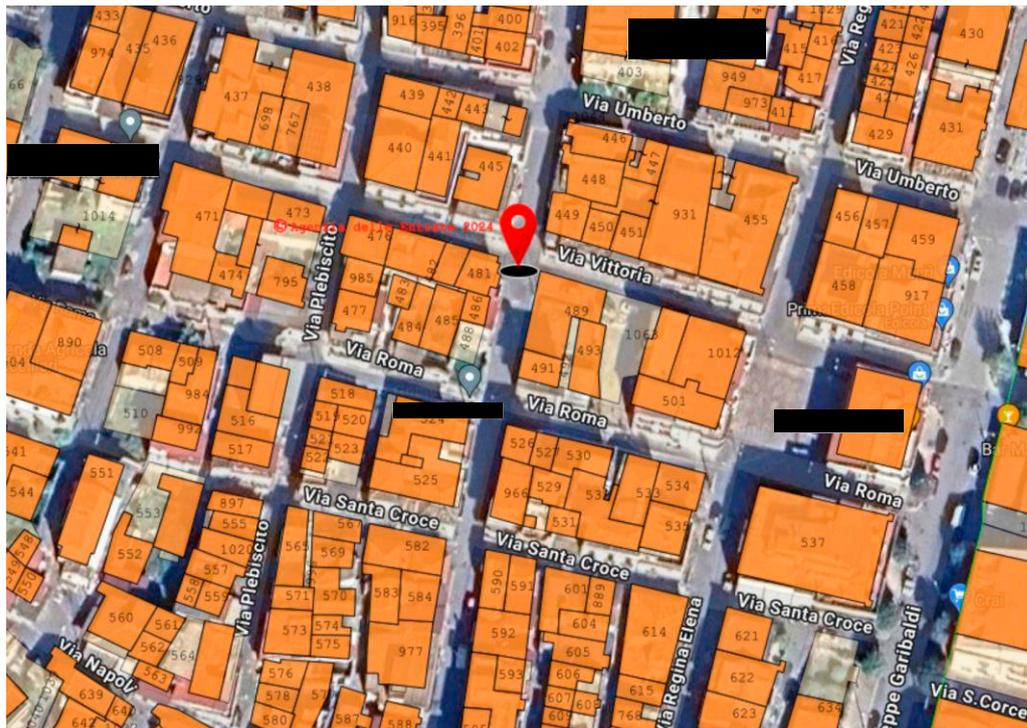

Date & Time: Mon, 15 Jul 2024 at 10:26:41 CEST
Position: 038°05'20.62"N / 016°08'51.90"E (±4.6m)
Altitude: 20m (±3.6m)
Datum: WGS-84
Azimuth/Bearing: 279° N81W 4960mils True (±13°)
Elevation Angle: +20.8°
Horizon Angle: +00.2°
Zoom: 0.5X



Vista Via Cavour



Vista Angolo Via Cavour, e Via Vittoria

Foto 1

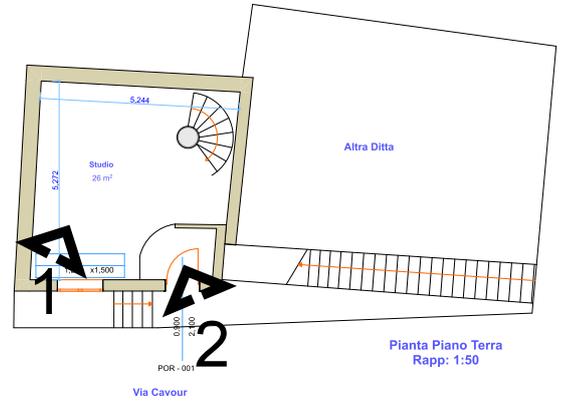
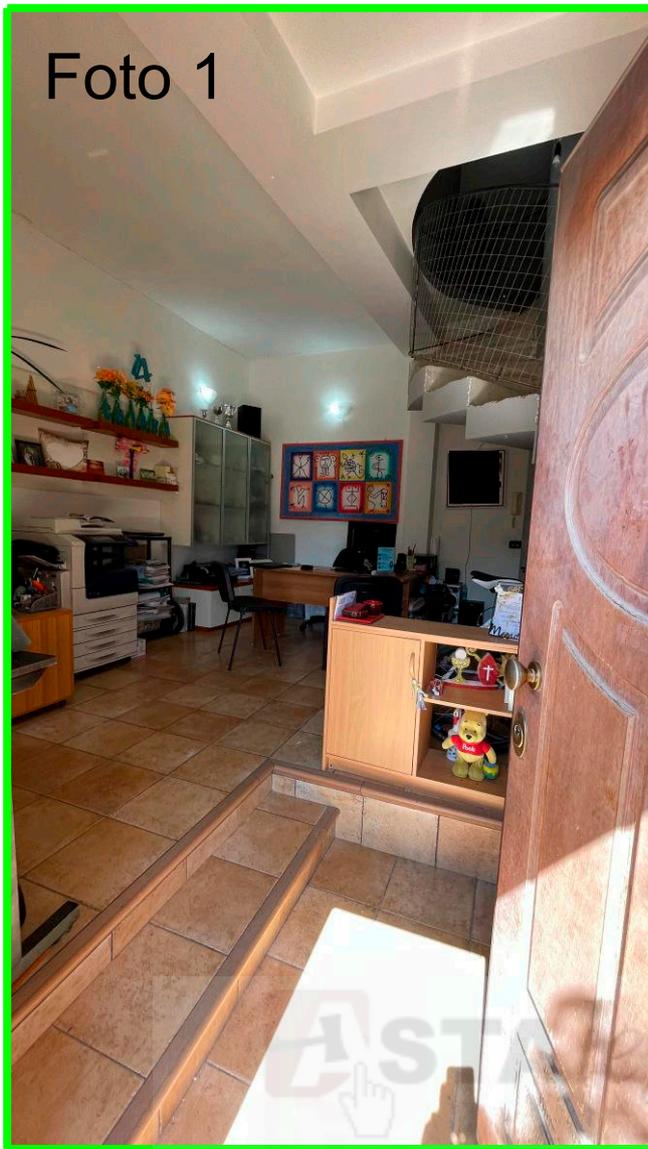


Foto 2

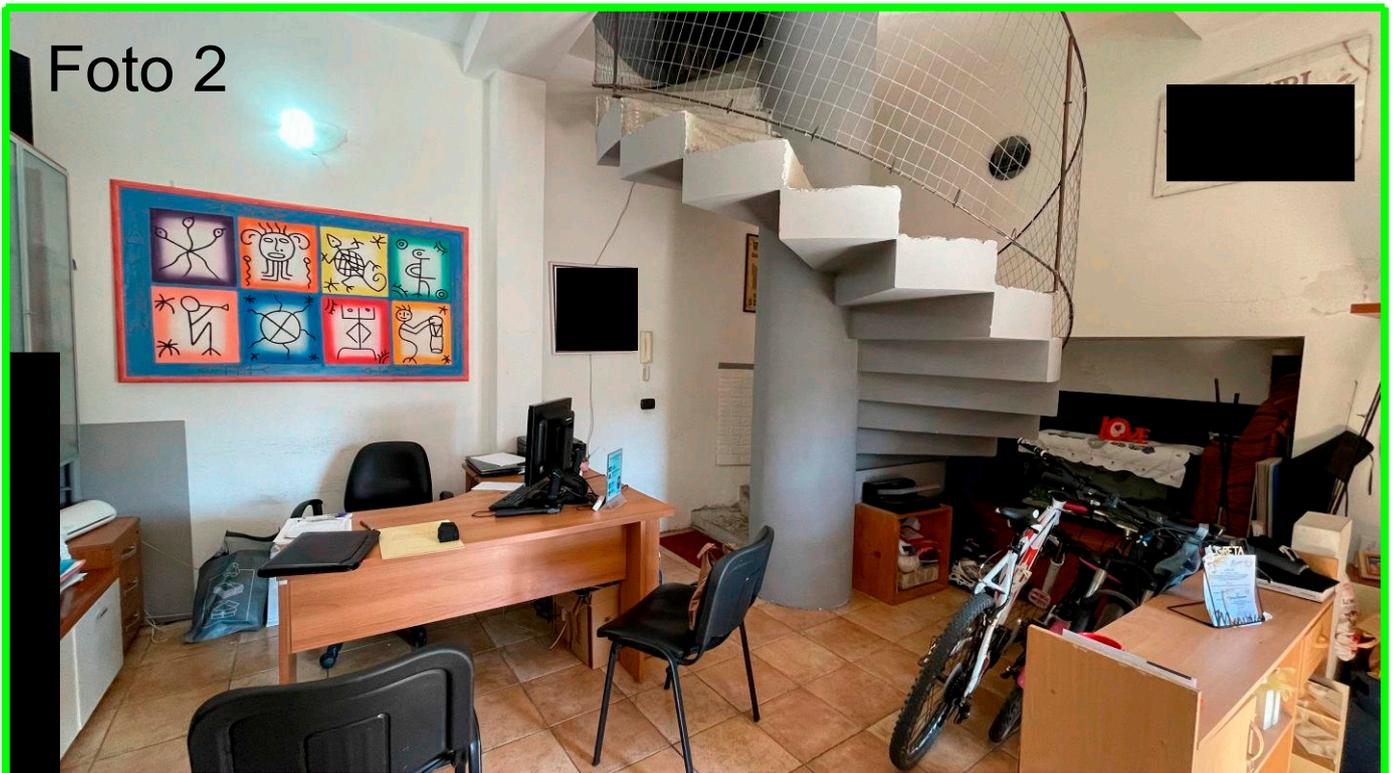


Foto1



Foto2



Foto3



Foto4




Foto5



Foto6



Foto7

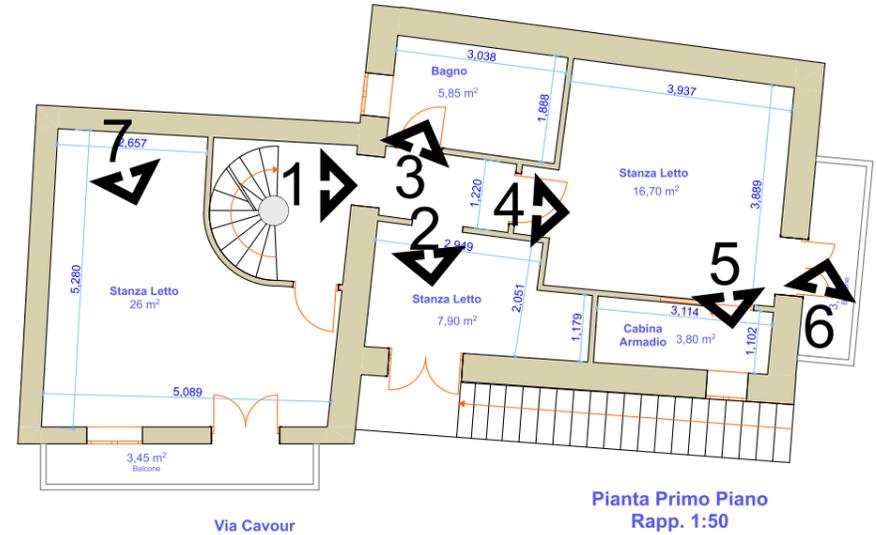

StudiOviolante
arch. orazio violante

REPERTORIO FOTOGRAFICO

Dati Catastali Comune di Bianco - Fog. 14 Par. 486 Sub. 3

Allegato

A.4

Tribunale di Locri Es. Imm. 16/2024

Foto 1



Foto 2



Foto 3



Foto 4


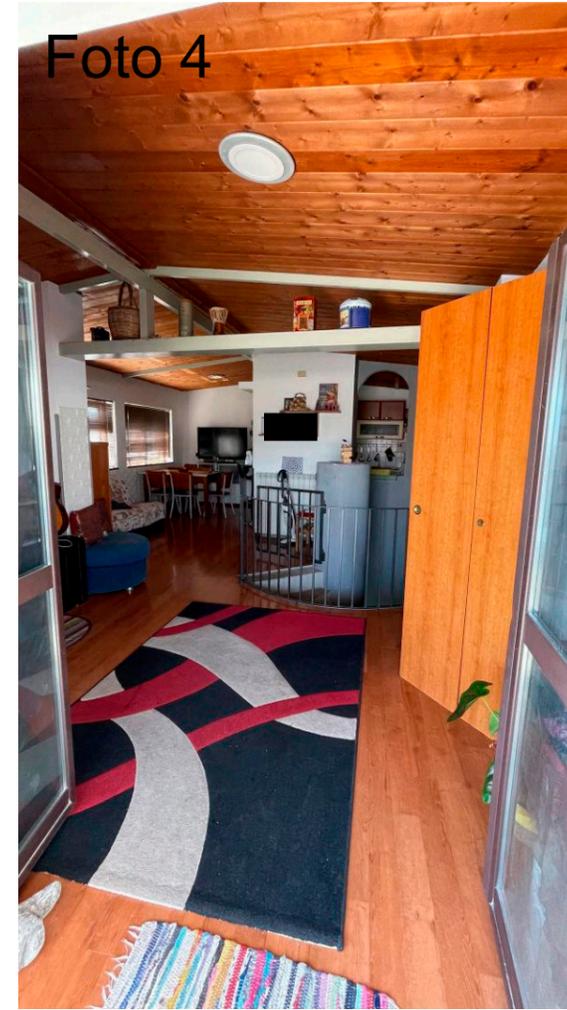


Foto 5



Foto 6

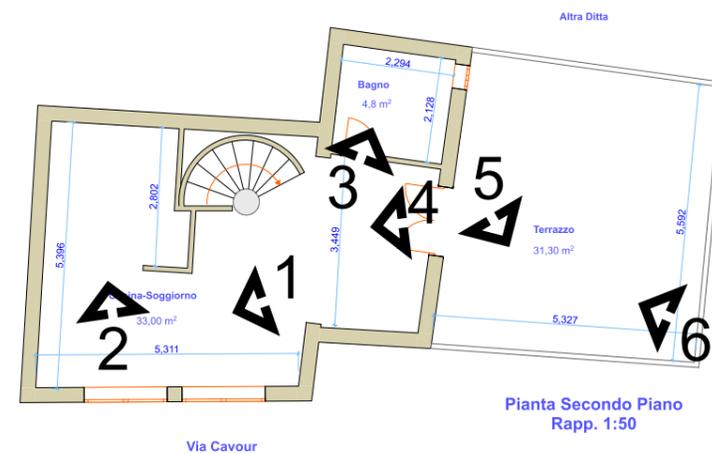


StudiOviolante
arch. orazio violante

REPERTORIO FOTOGRAFICO

Dati Catastali Comune di Bianco - Fog. 14 Par. 486 Sub. 3

Allegato A.5

Tribunale di Locri Es. Imm. 16/2024

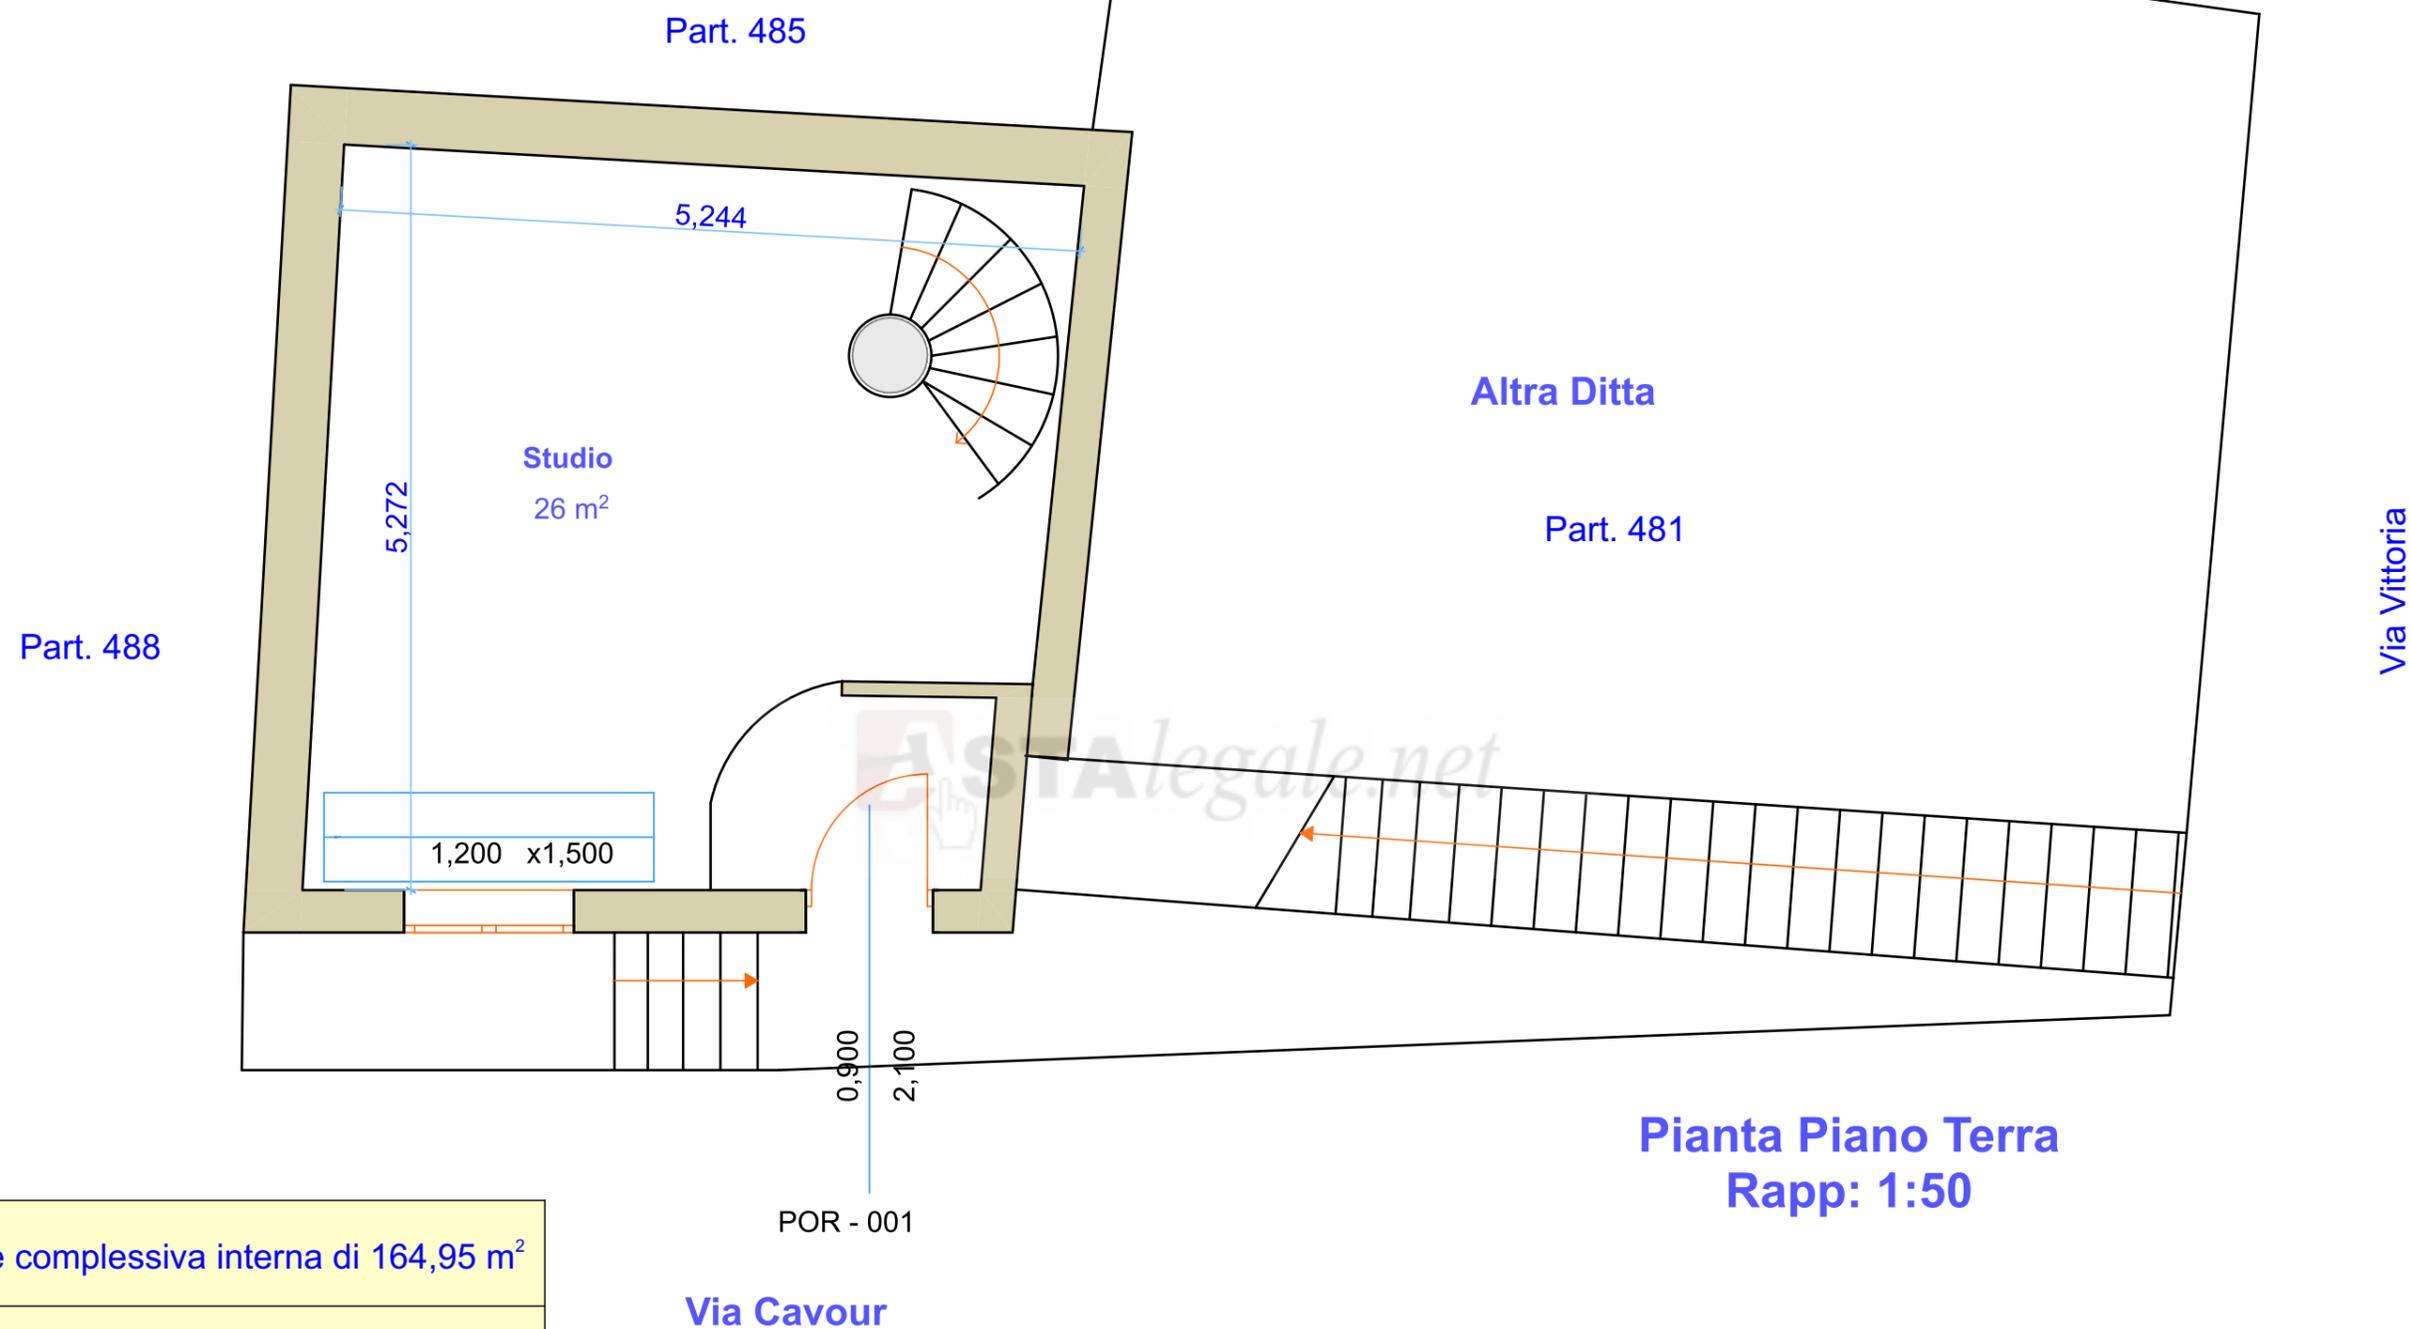

superficie complessiva interna di 164,95 m ²
superficie vani e accessori diretti 89,25 m ²
superficie vani sottotetti abitabili 37,80 m ²
Terrazzi 31,30 m ²
Balconi 6,60 m ²
Superficie Commerciale 129,00 m²



StudiOVIOLANTE
arch. orazio violante


RILIEVO PLANIMETRICO

Dati Catastali Comune di Bianco - Fog. 14 Par. 486 Sub. 3

Allegato


R.1

Tribunale di Locri Es. Imm. 16/2024

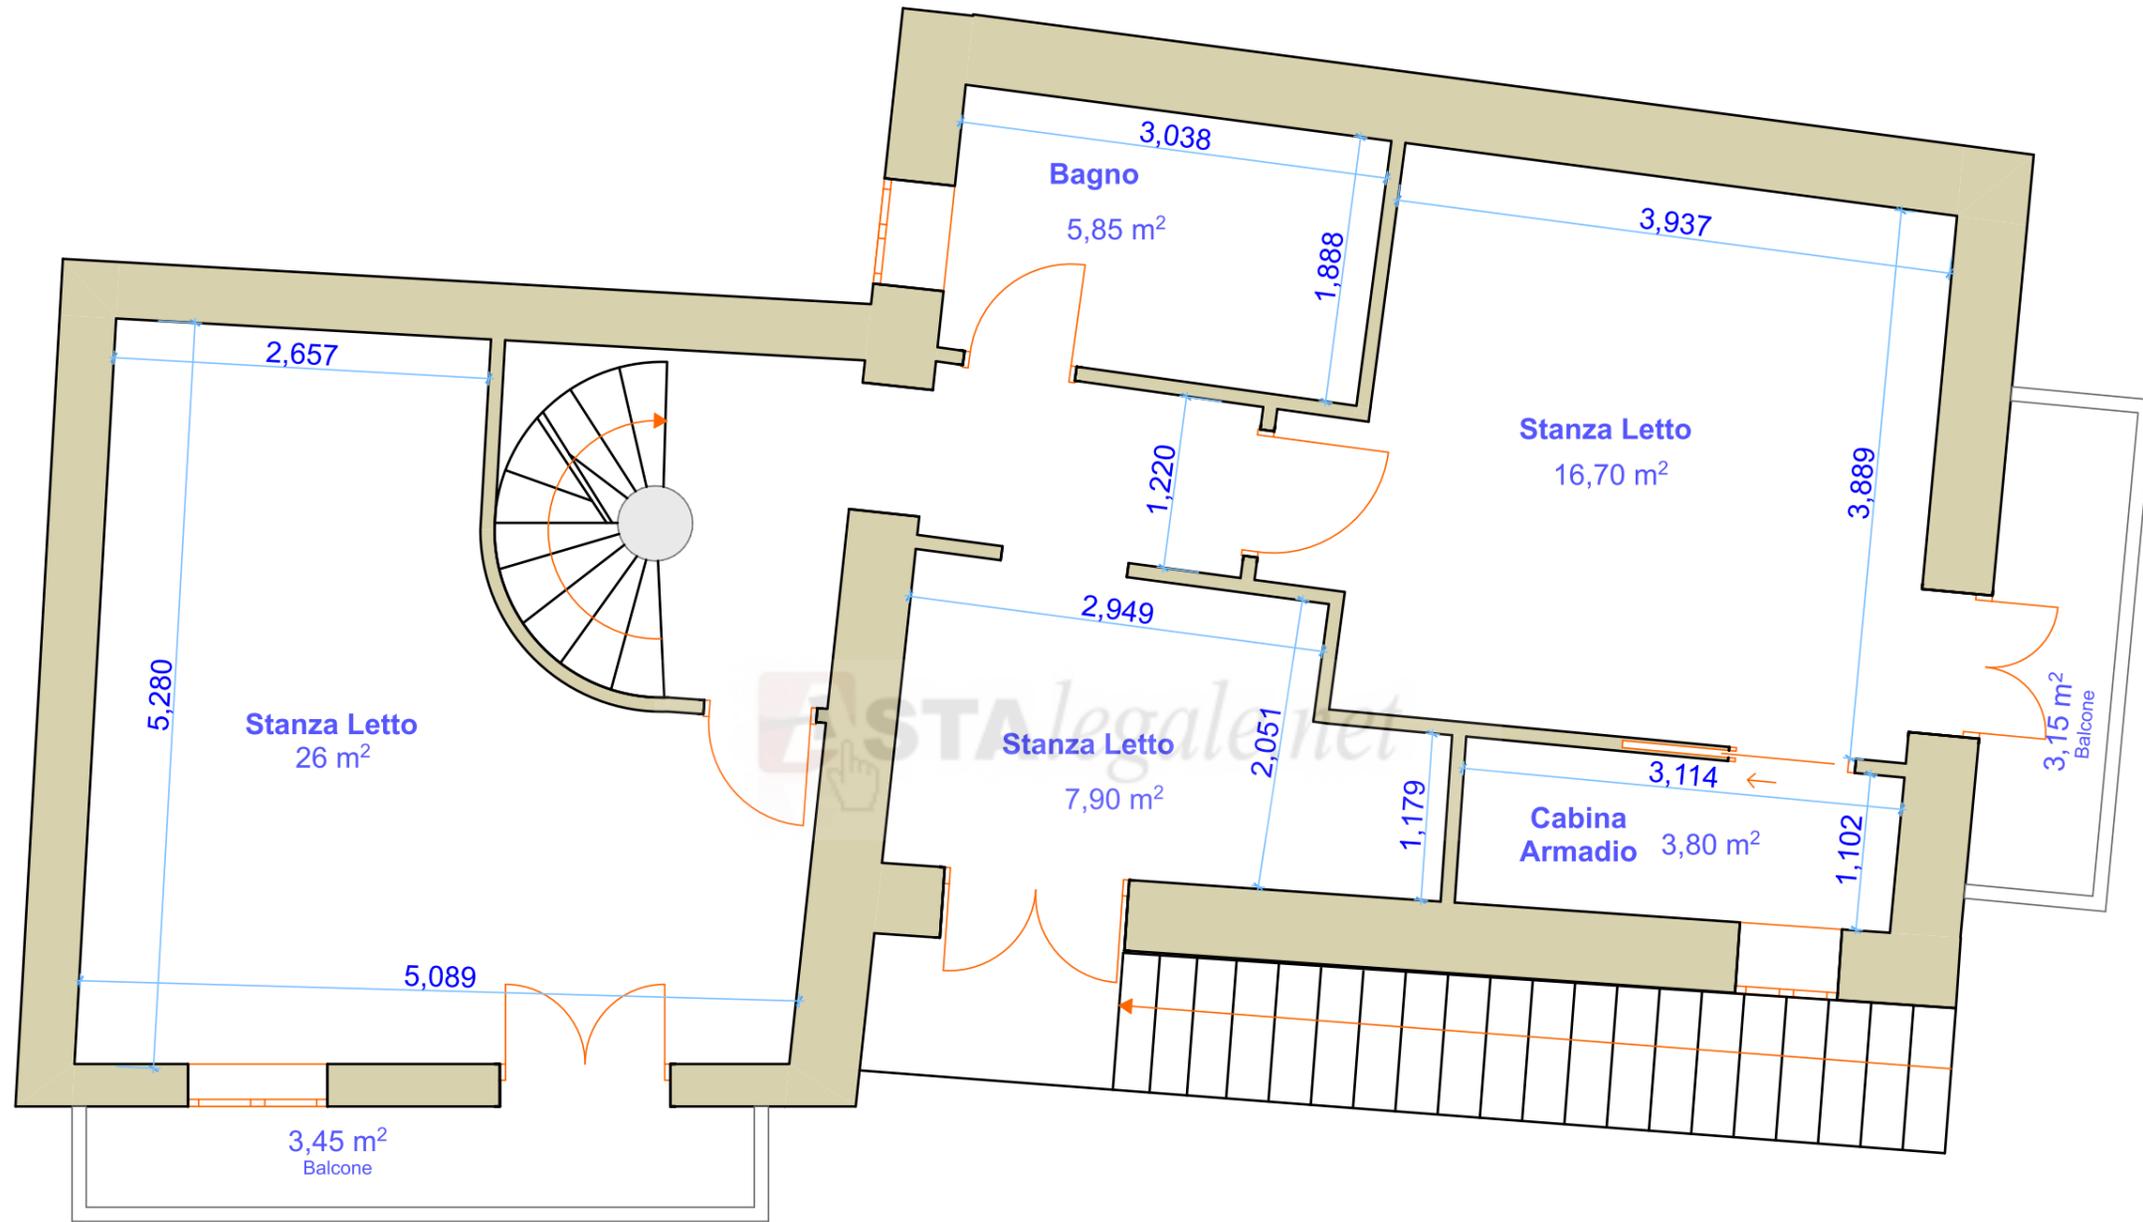

Via Cavour

Pianta Primo Piano
Rapp. 1:50

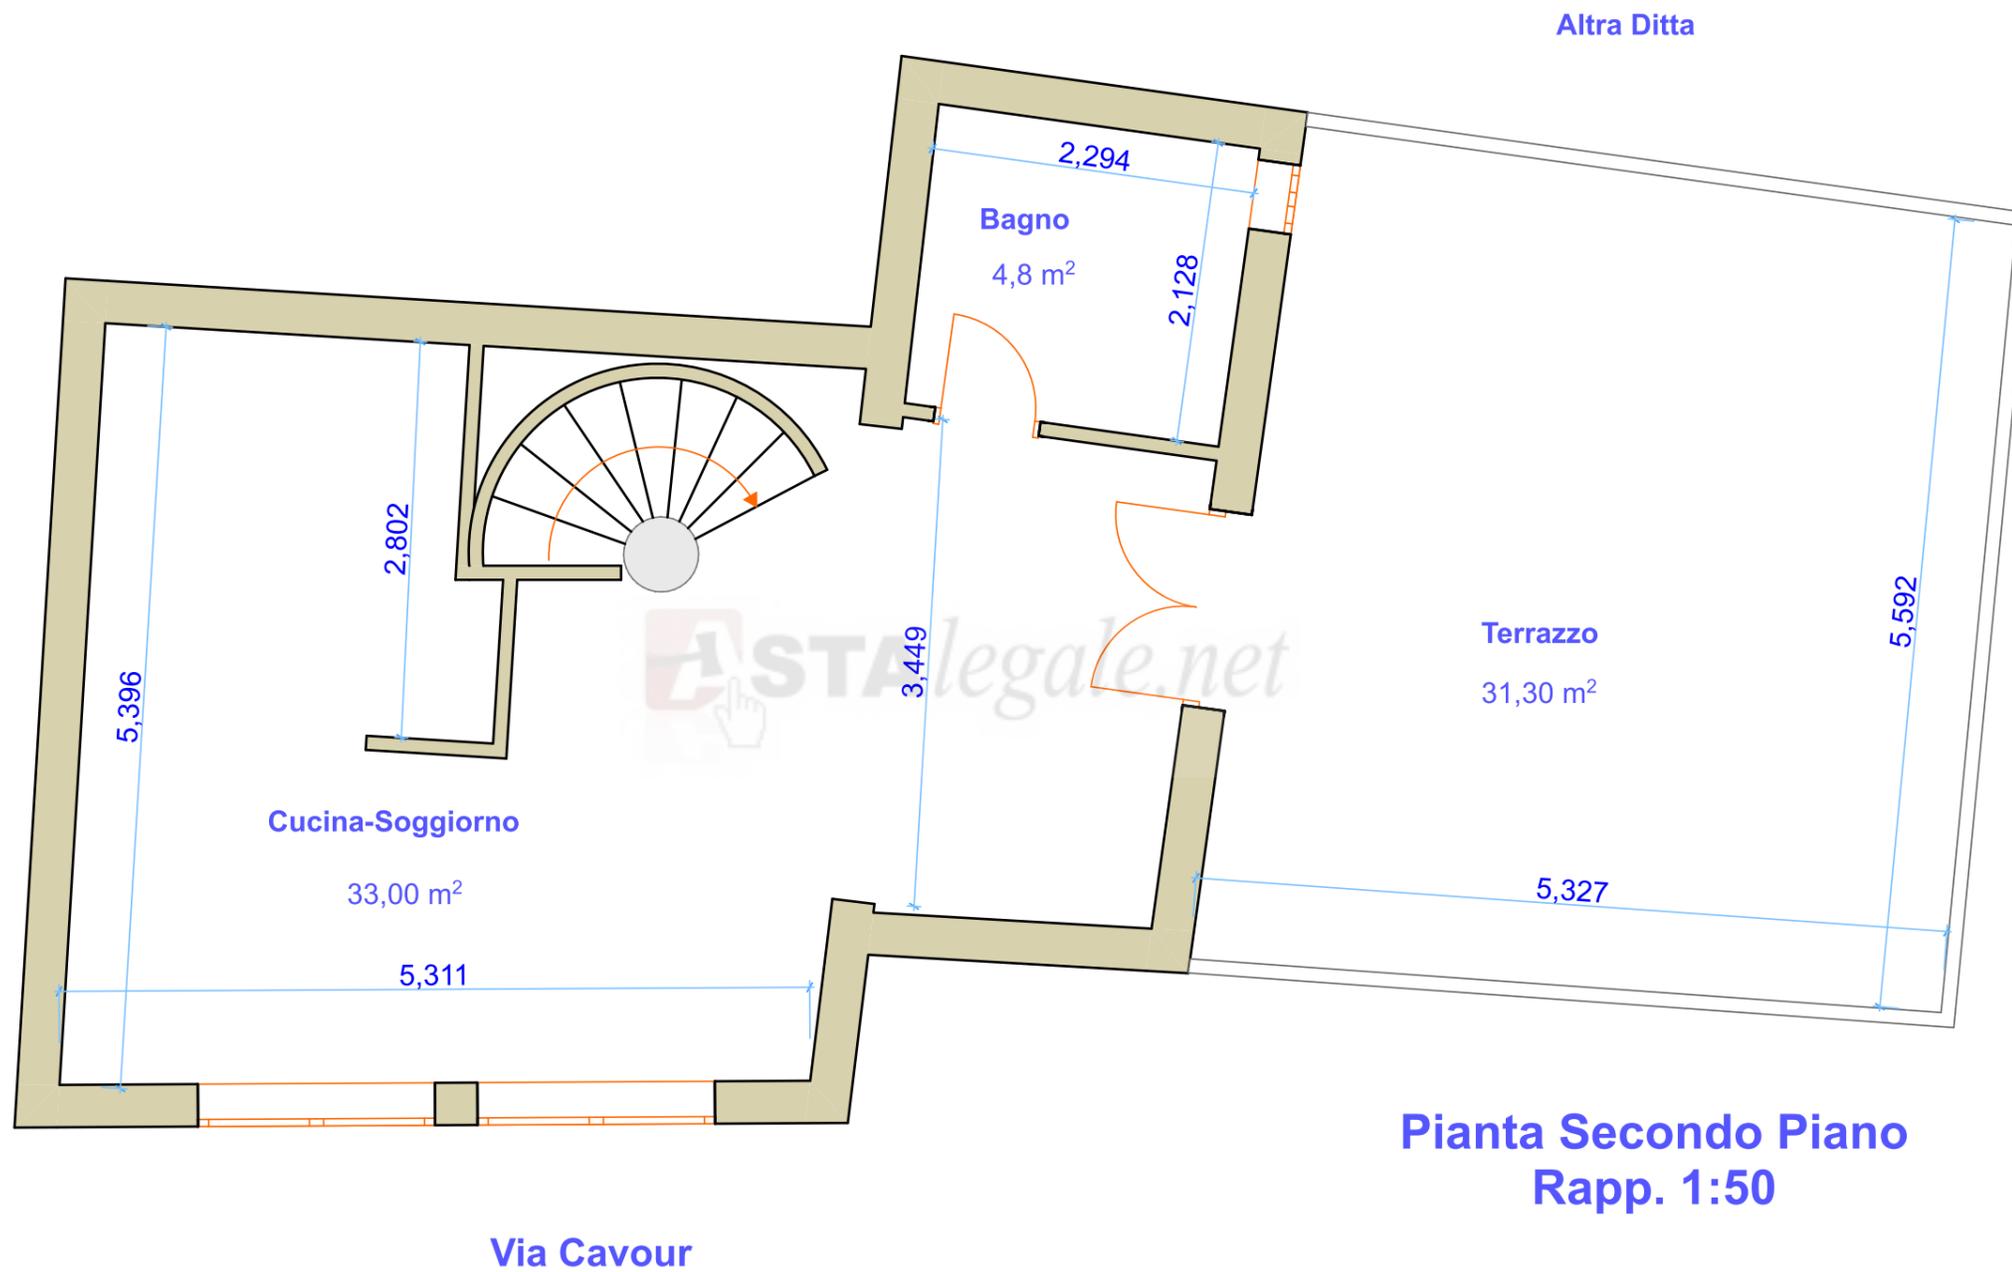

ASTALEGALE.NET



StudiOVIOLANTE
arch. orazio violante

RILIEVO PLANIMETRICO

Dati Catastali Comune di Bianco - Fog. 14 Par. 486 Sub. 3

Allegato

R.3

Tribunale di Locri Es. Imm. 16/2024