




PIANTA PIANO PRIMO

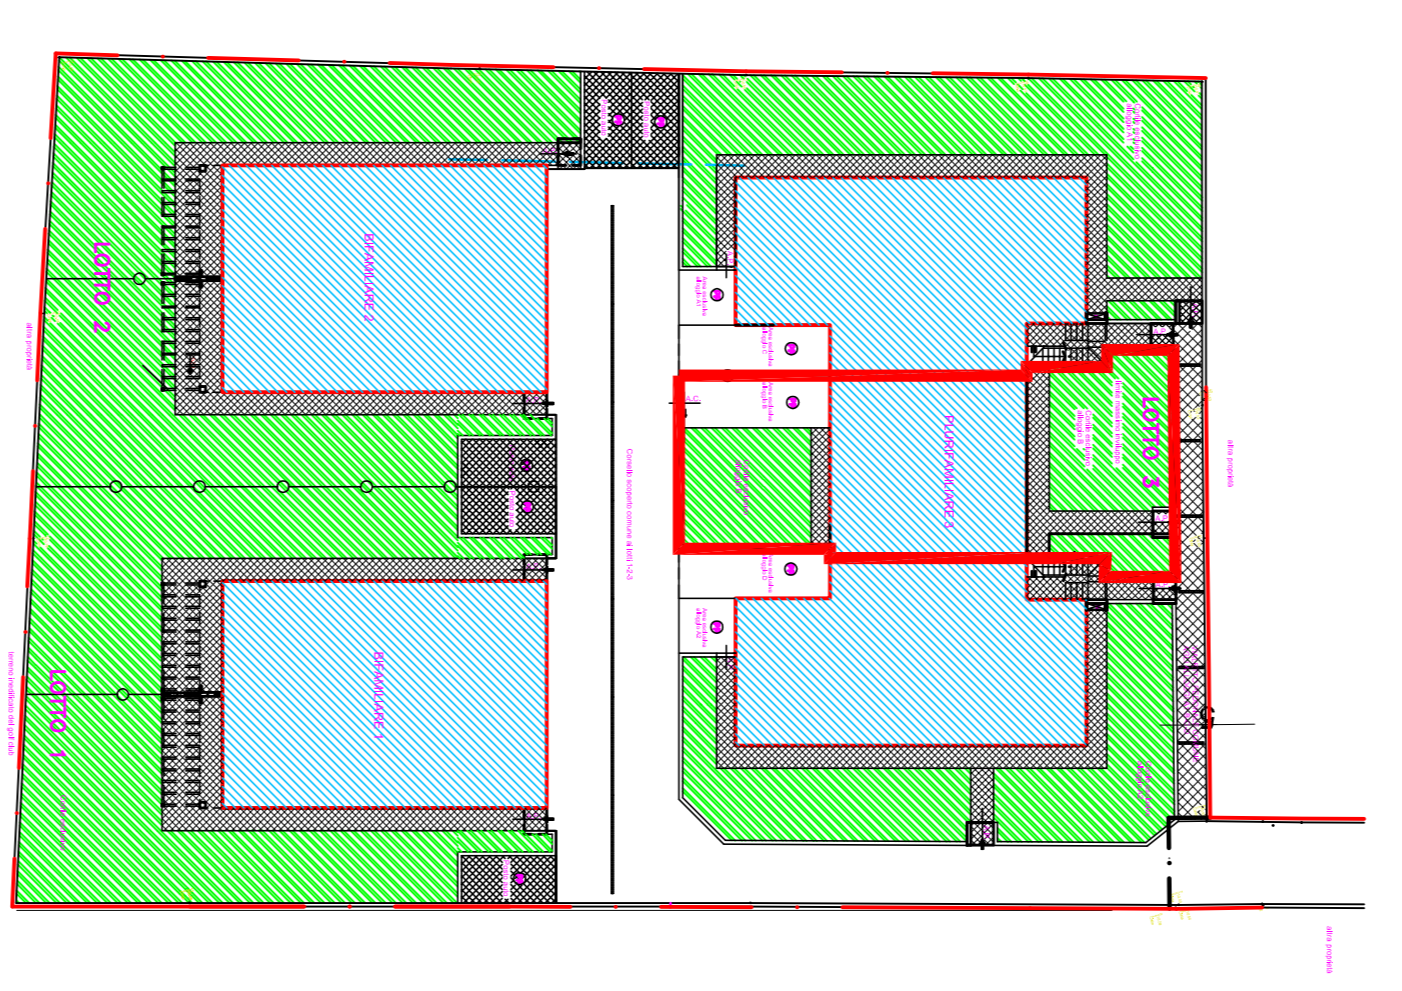

PLANIMETRIA GENERALE


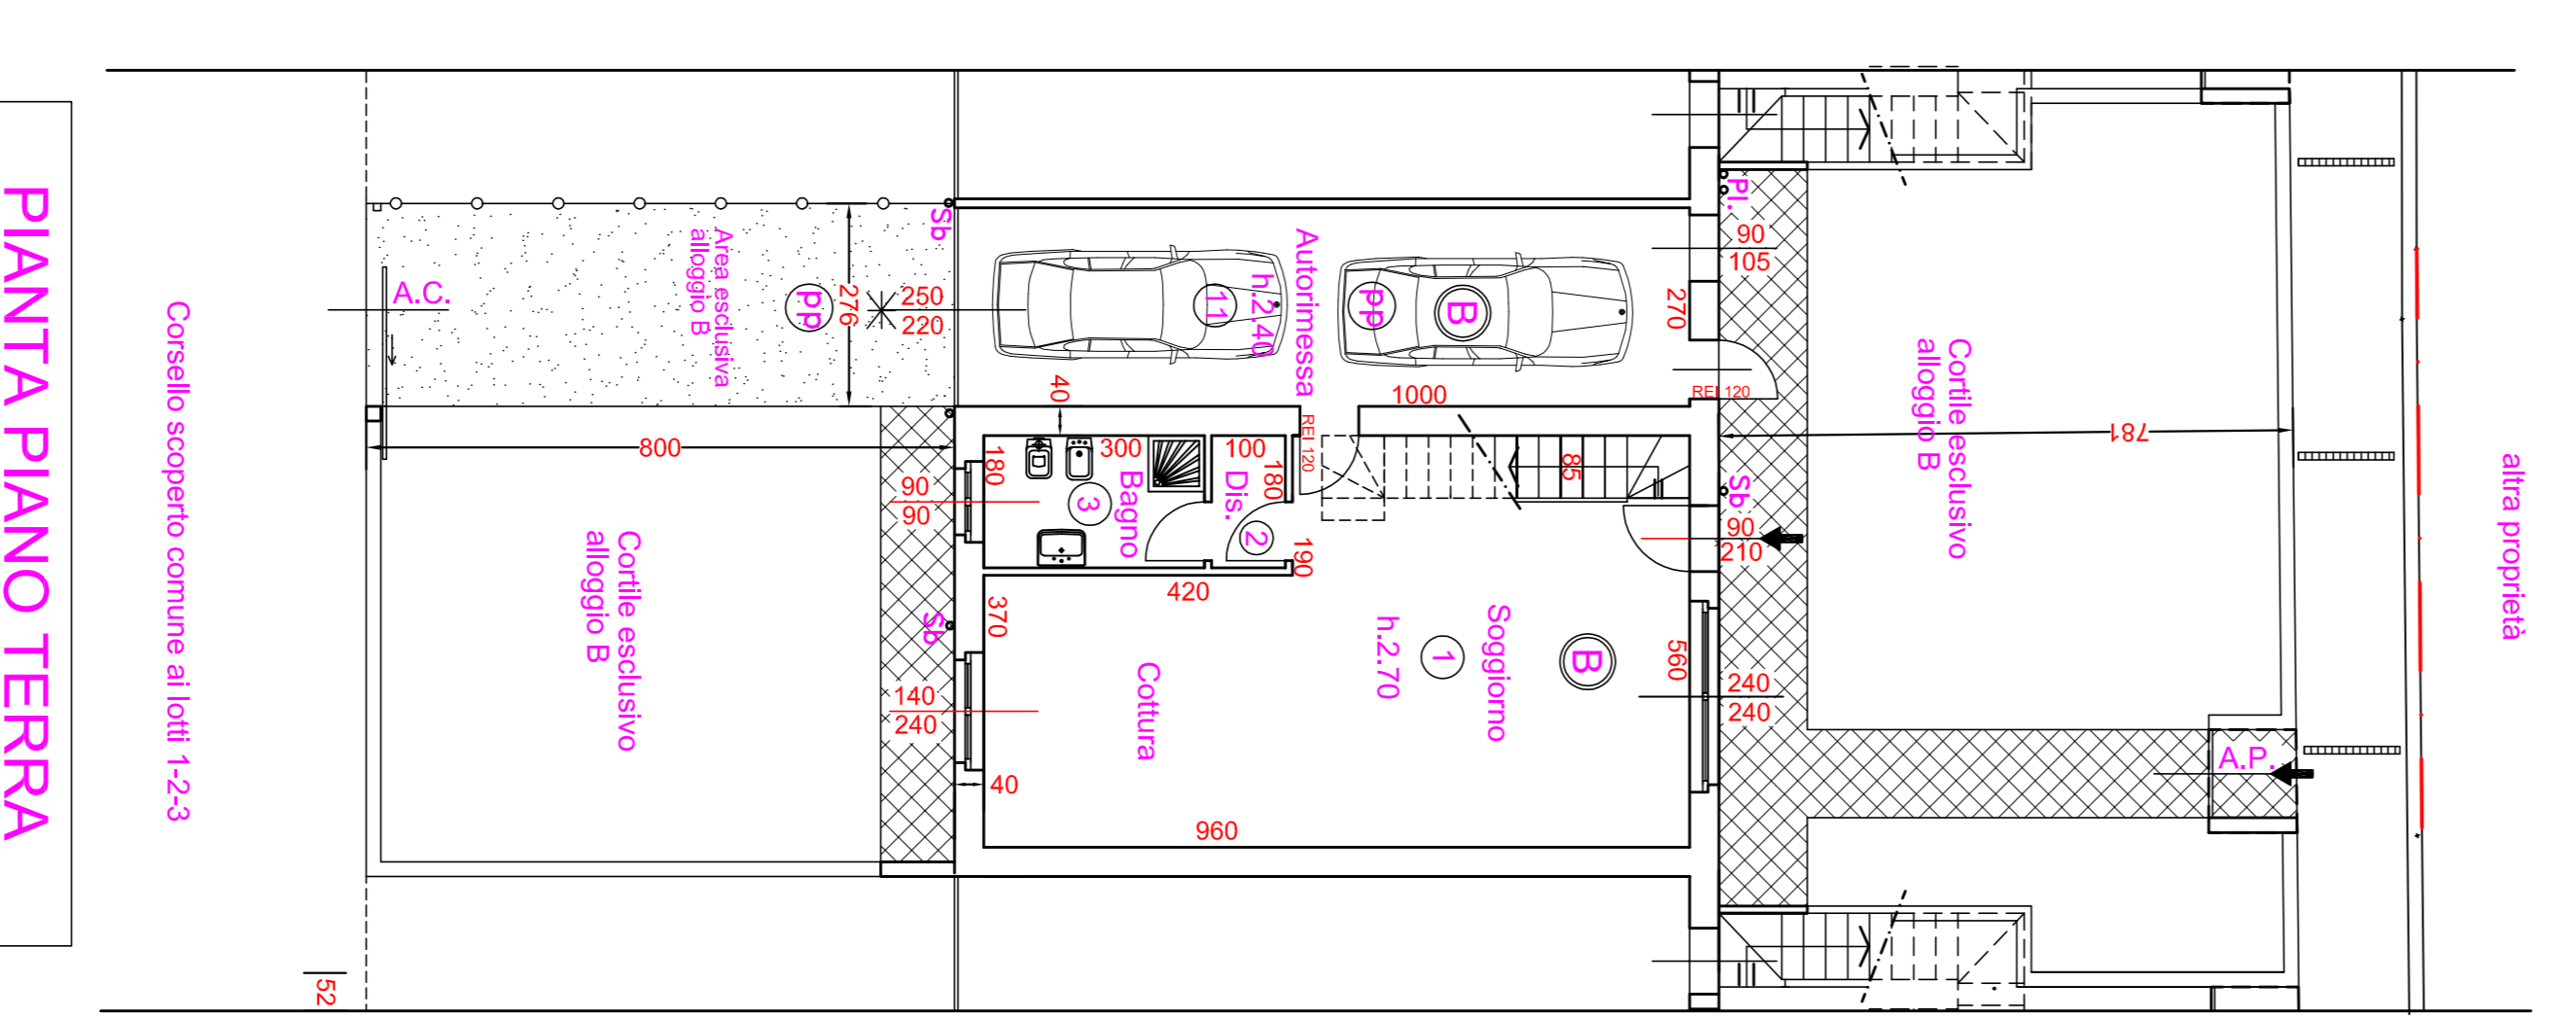


PIANTA PIANO TERRA

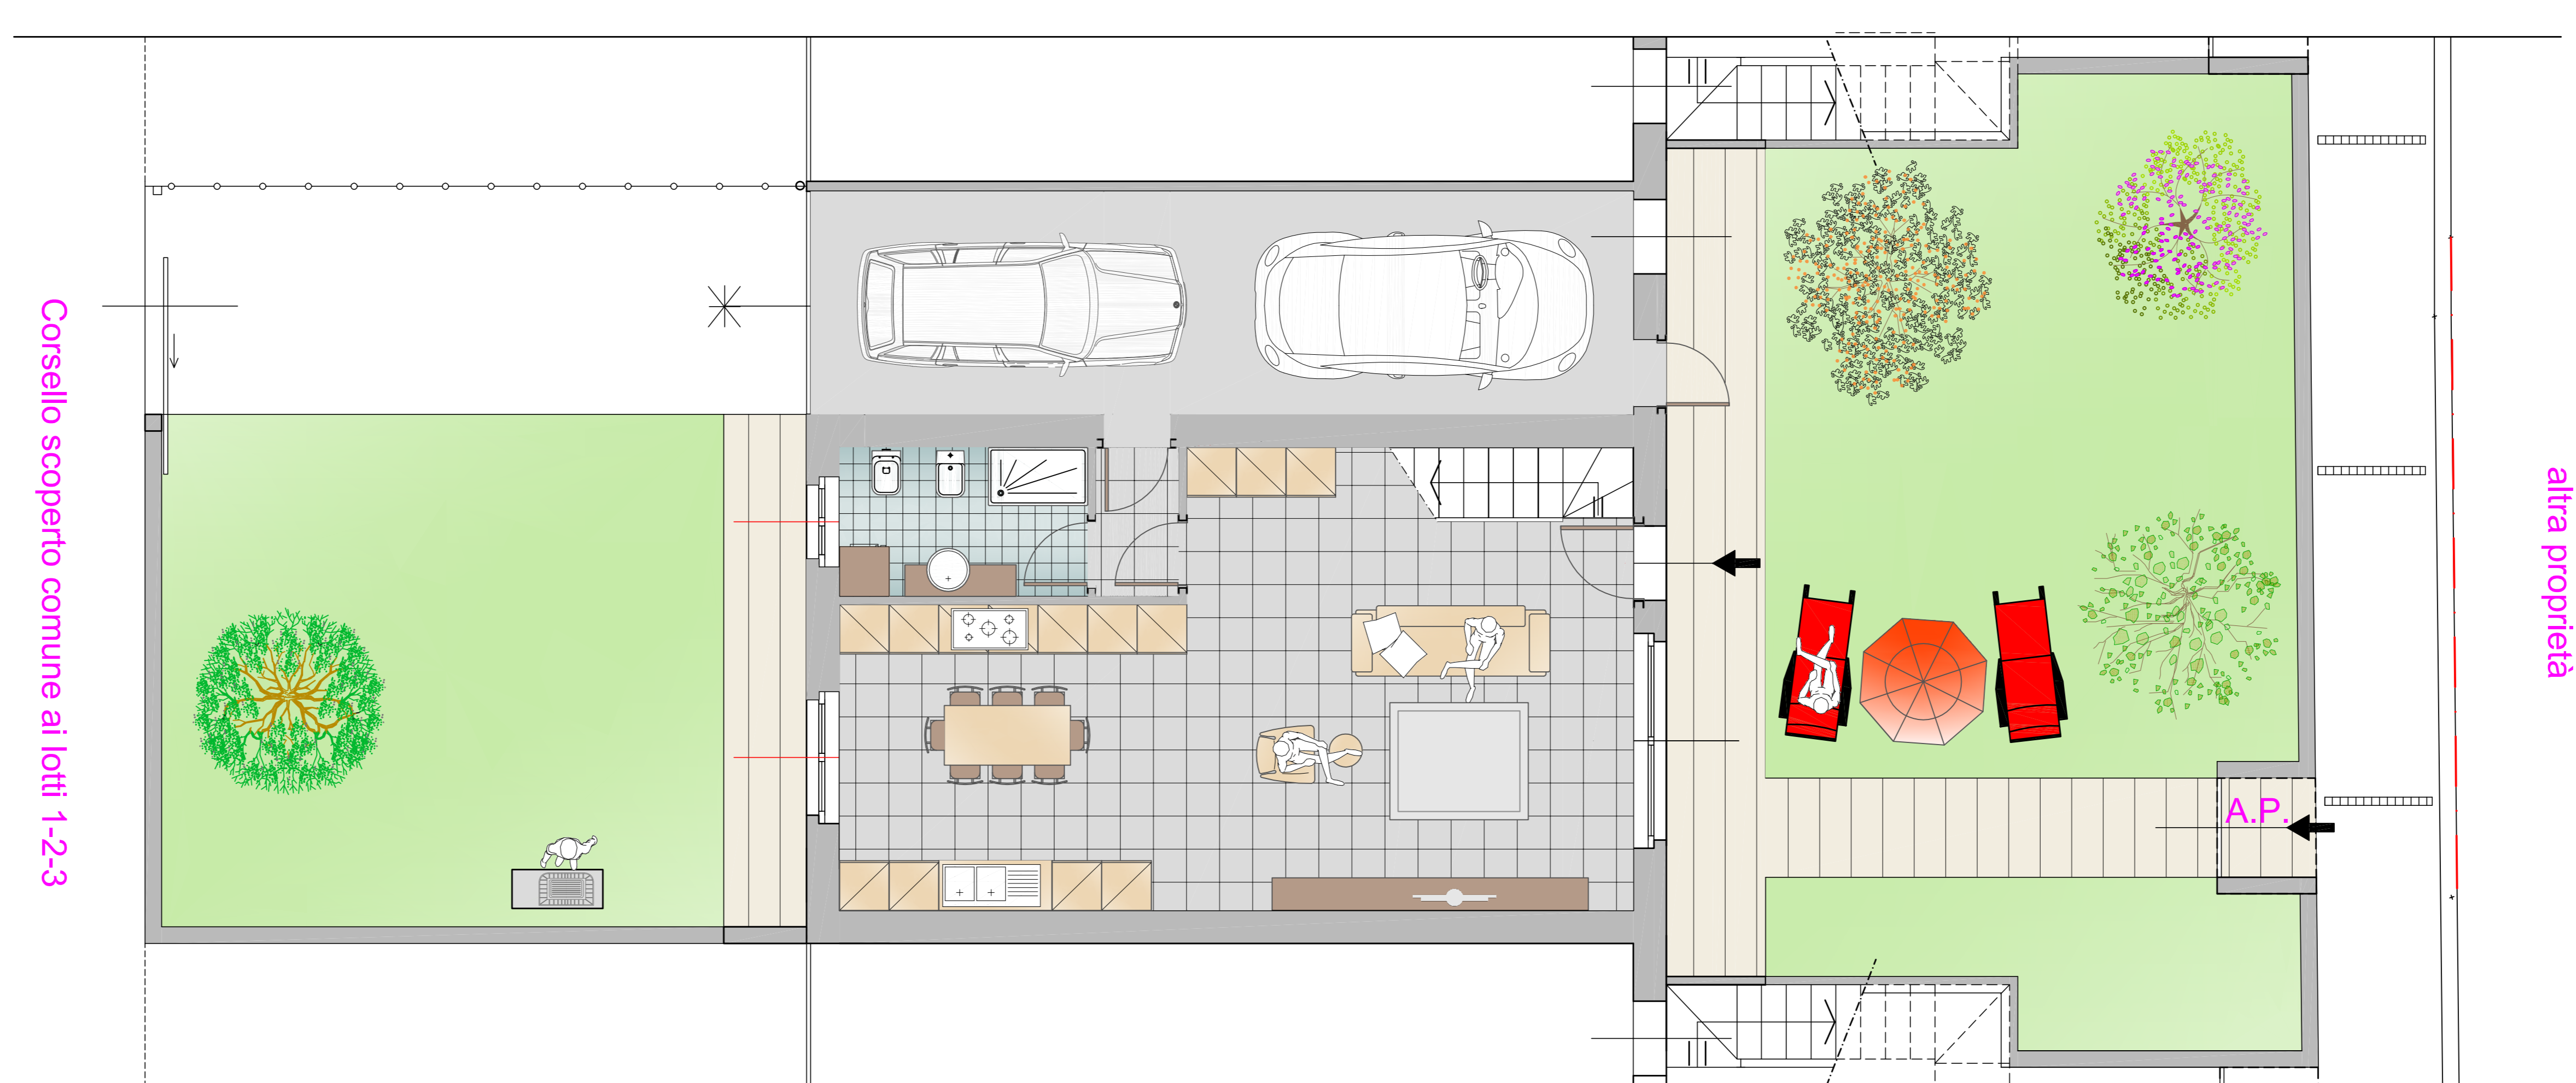

PIANTA PIANO TERRA

Corsello scoperto comune ai lotti 1-2-3

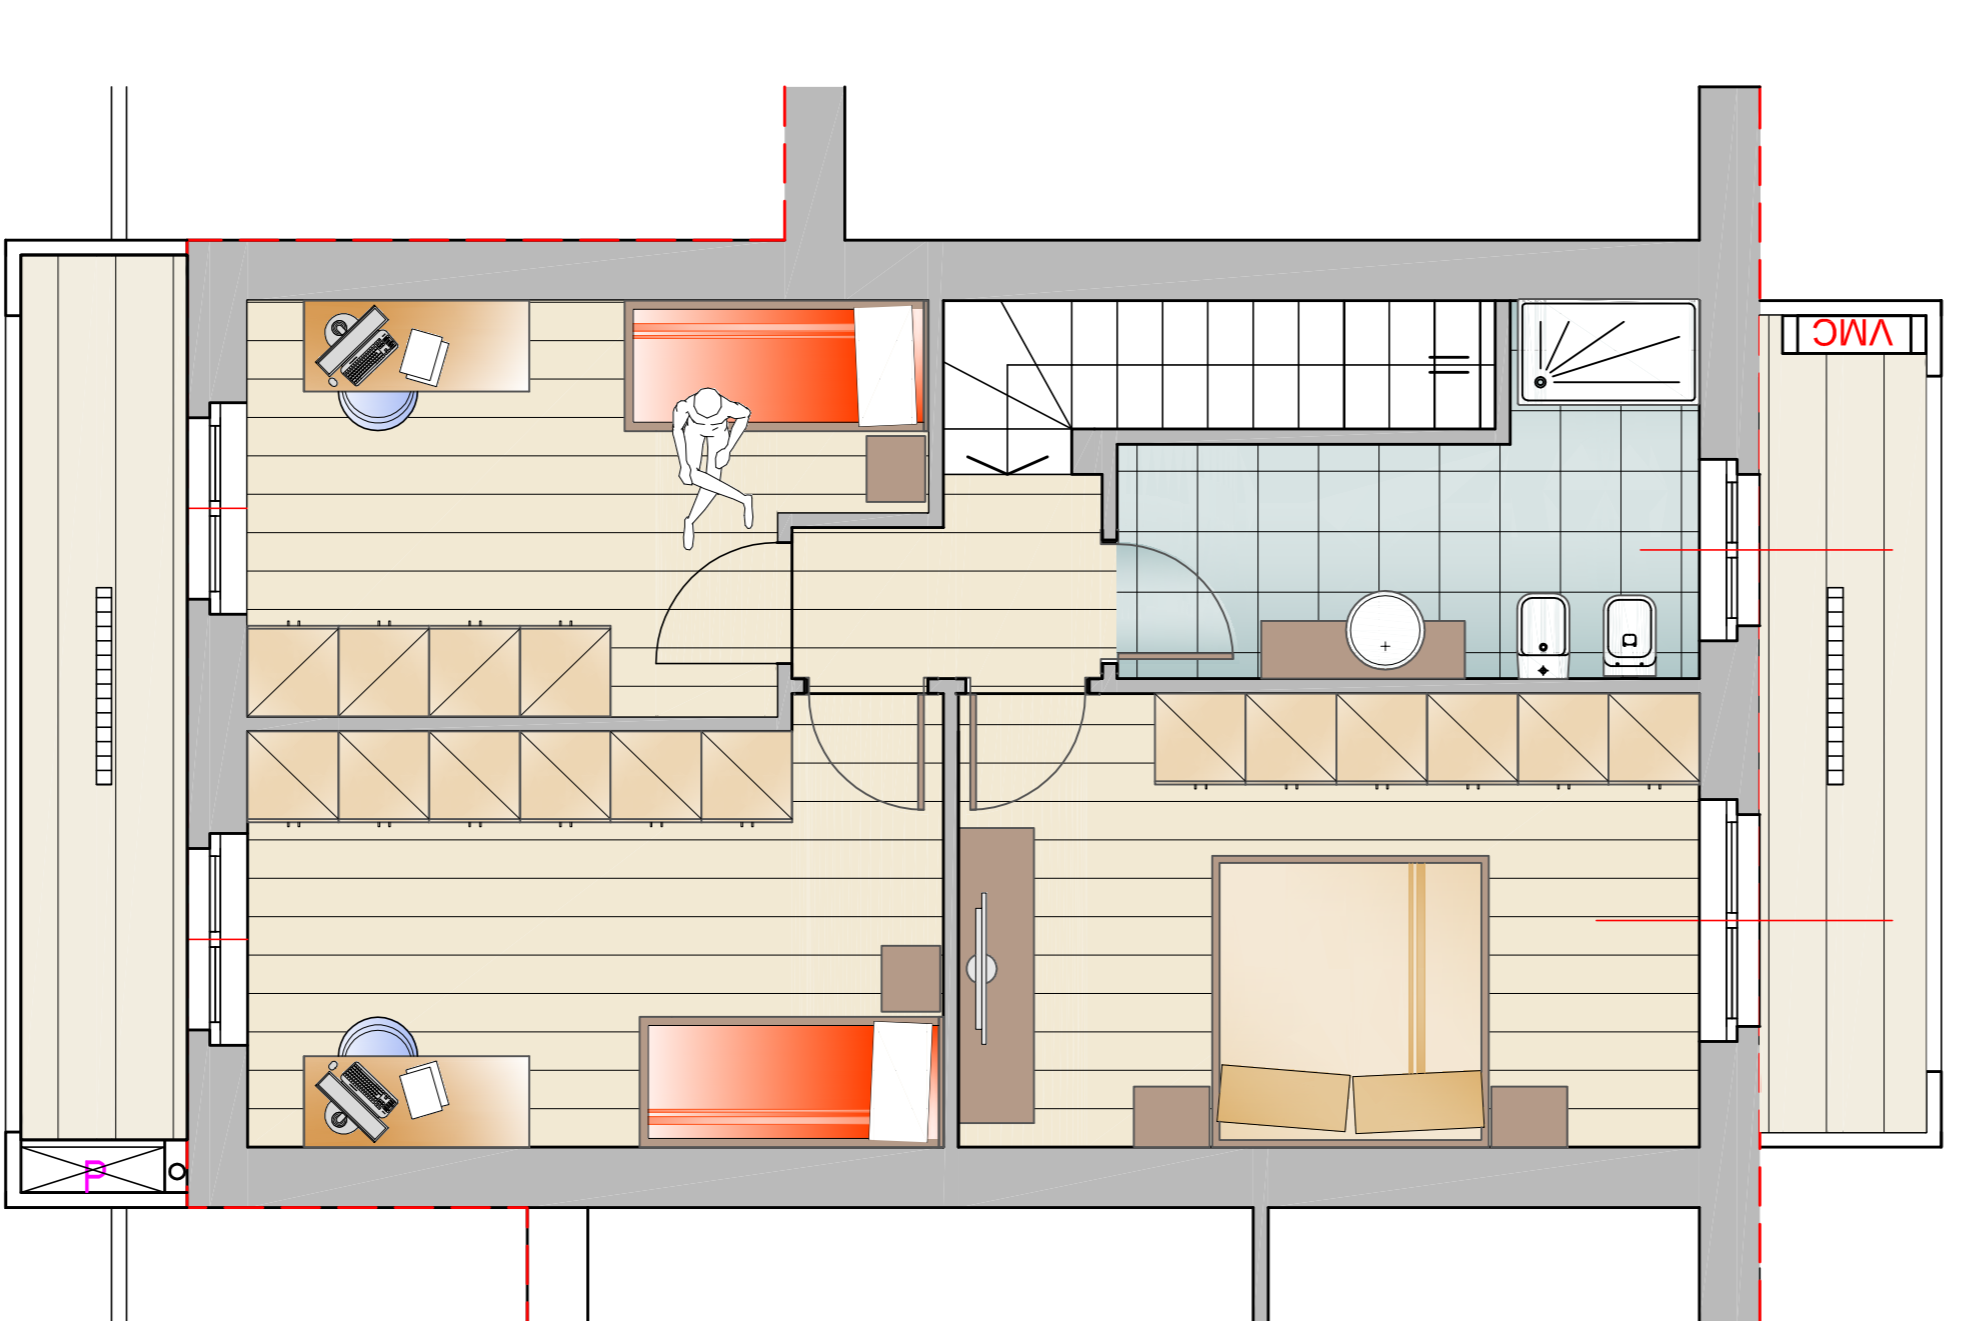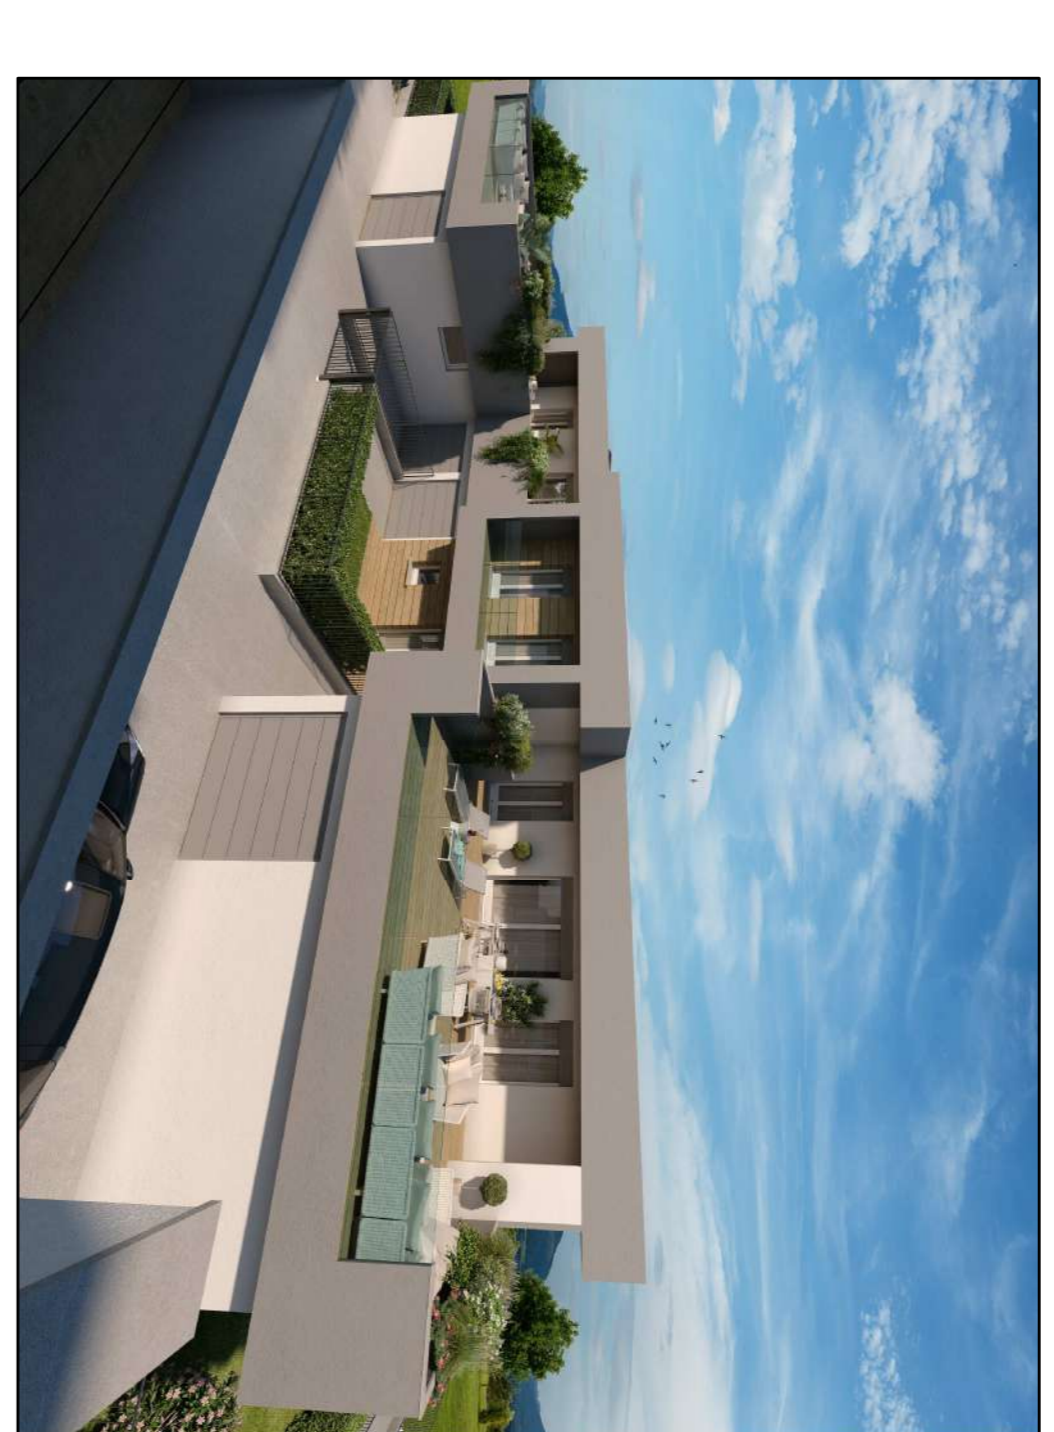

PIANTA PIANO PRIMO

