


Città Metropolitana di Bologna
COMUNE DI CASTEL MAGGIORE
Trebbio di Reno

PROGETTO ESECUTIVO

Elaborato valido per la sola parte architettonica. Per impianti e strutture occorre fare riferimento agli elaborati esecutivi specializzati.

Intervento di nuova costruzione di tre edifici residenziali all'interno del Macrolotto B del comparto di PRG 8, ambito di PSC AUC_B

in attuazione dell'Accordo Operativo ai sensi dell'art. 38, L. R. 24/2017, sottoscritto in data 07/11/2023.

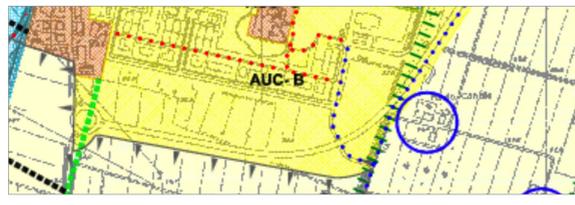

Edificio A:
Prospetti e Sezione A-A

Progetto architettonico:

Proprietà:


Ing. Fabiana Rossetti e-mail: fabiana@studioconato.com
Arch. Fabio Conato e-mail: fabio@studioconato.com
Arch. Stefania Filippini e-mail: stefania@studioconato.com
Ing. Elena Zunarelli e-mail: elena@studioconato.com
 Tel. 05139541

IMMOBILIARE DE CAROLIS s.r.l.
 via del Chionso, 16 - 42122 Reggio Emilia
 C.F. e P.IVA 02863650350


03a

scala 1:100


17 Marzo 2025

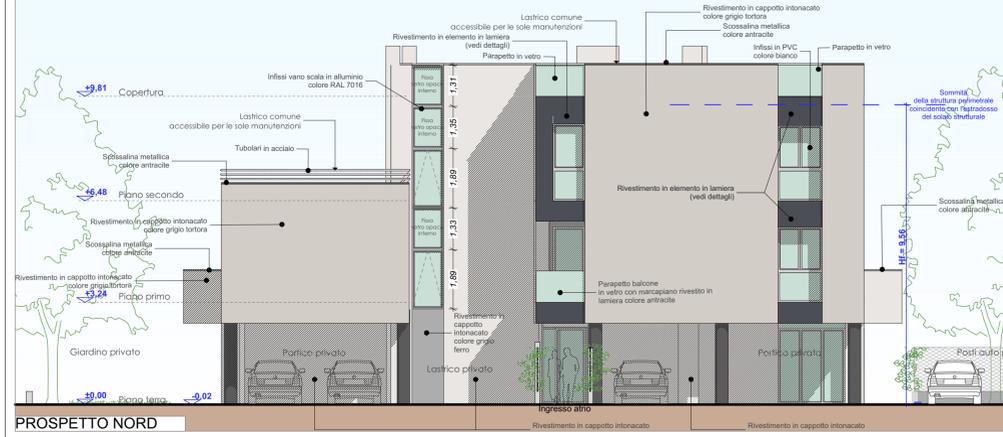


PROSPETTO NORD

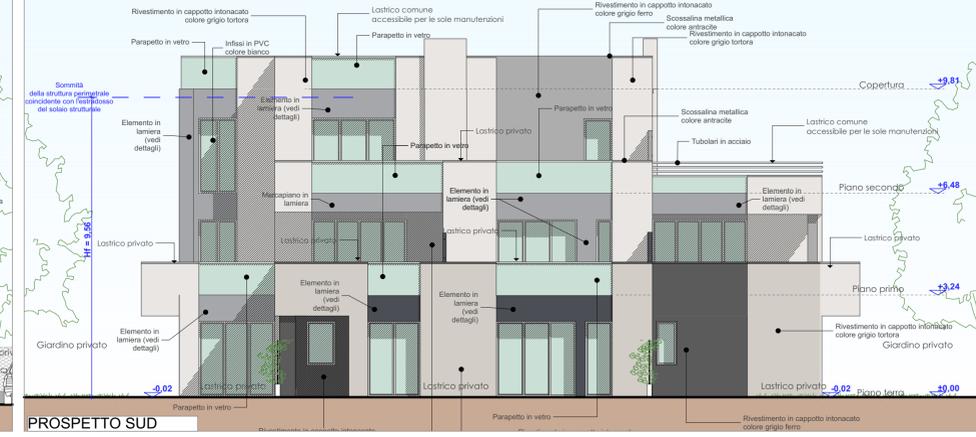


PROSPETTO SUD

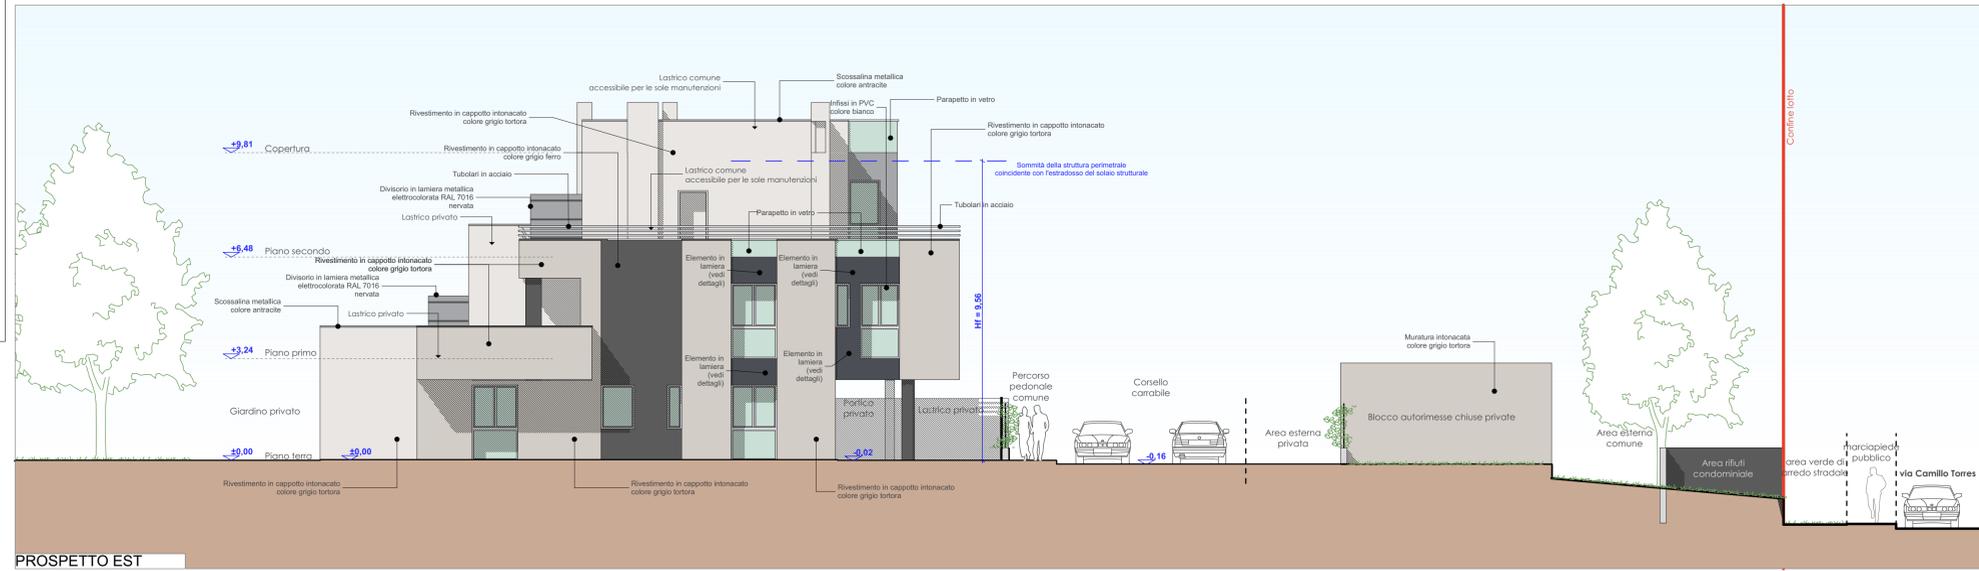

PROSPETTO EST

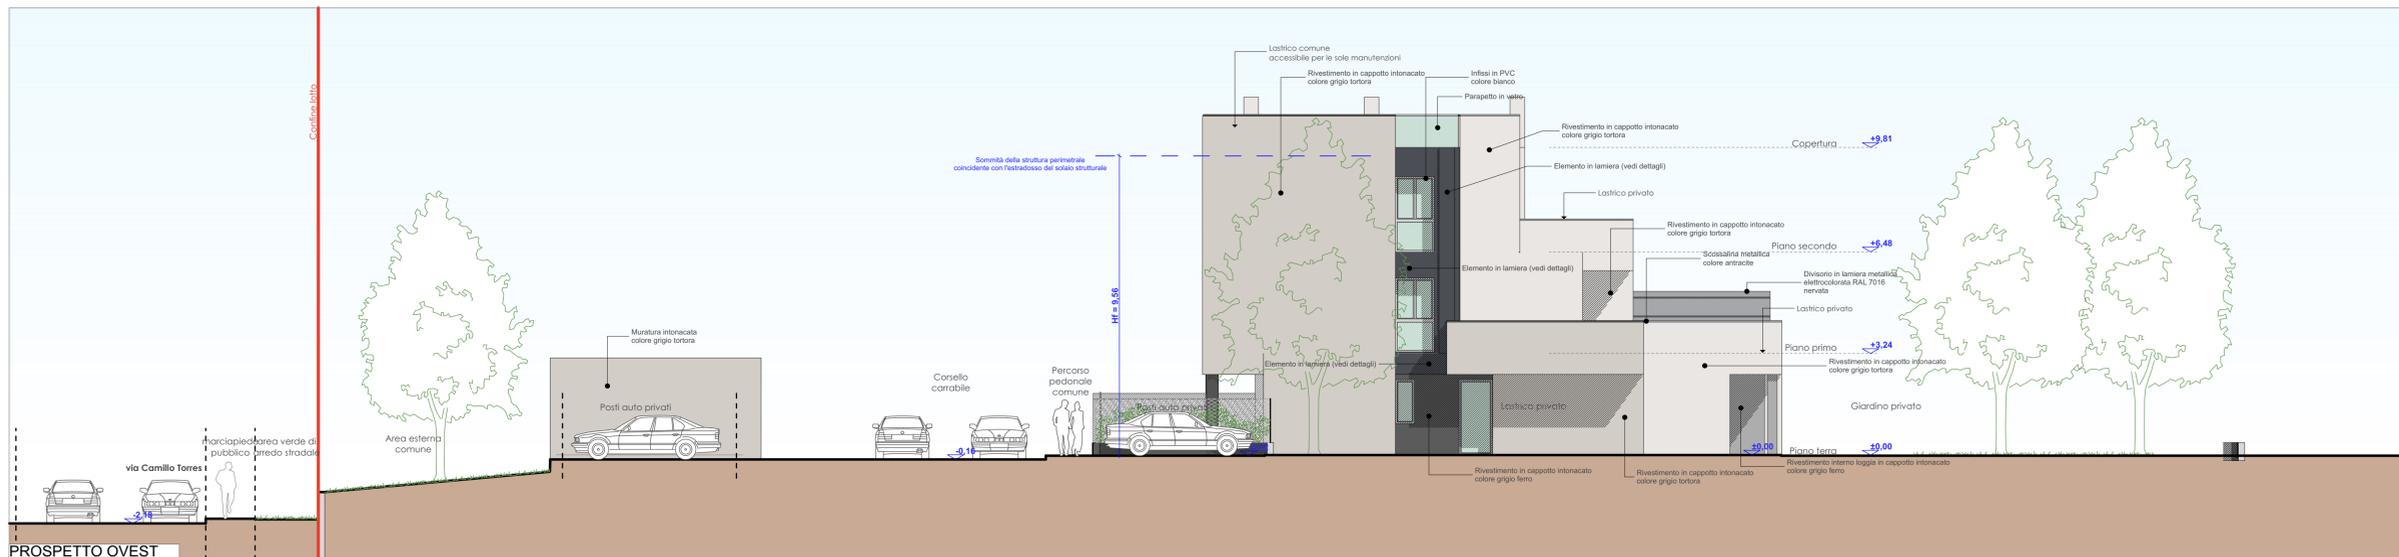

PROSPETTO OVEST

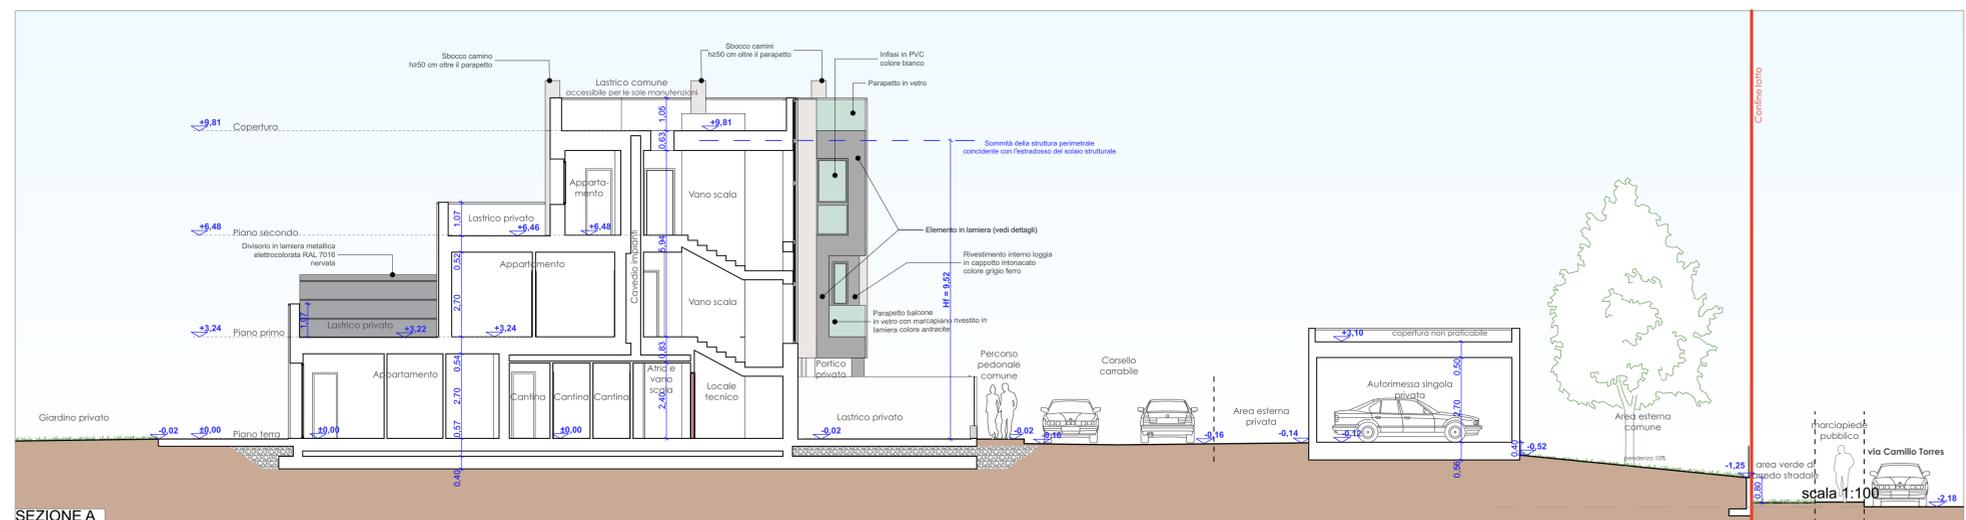

SEZIONE A

quota 0,00 di progetto = quota di rilievo +31,89