


N=13100

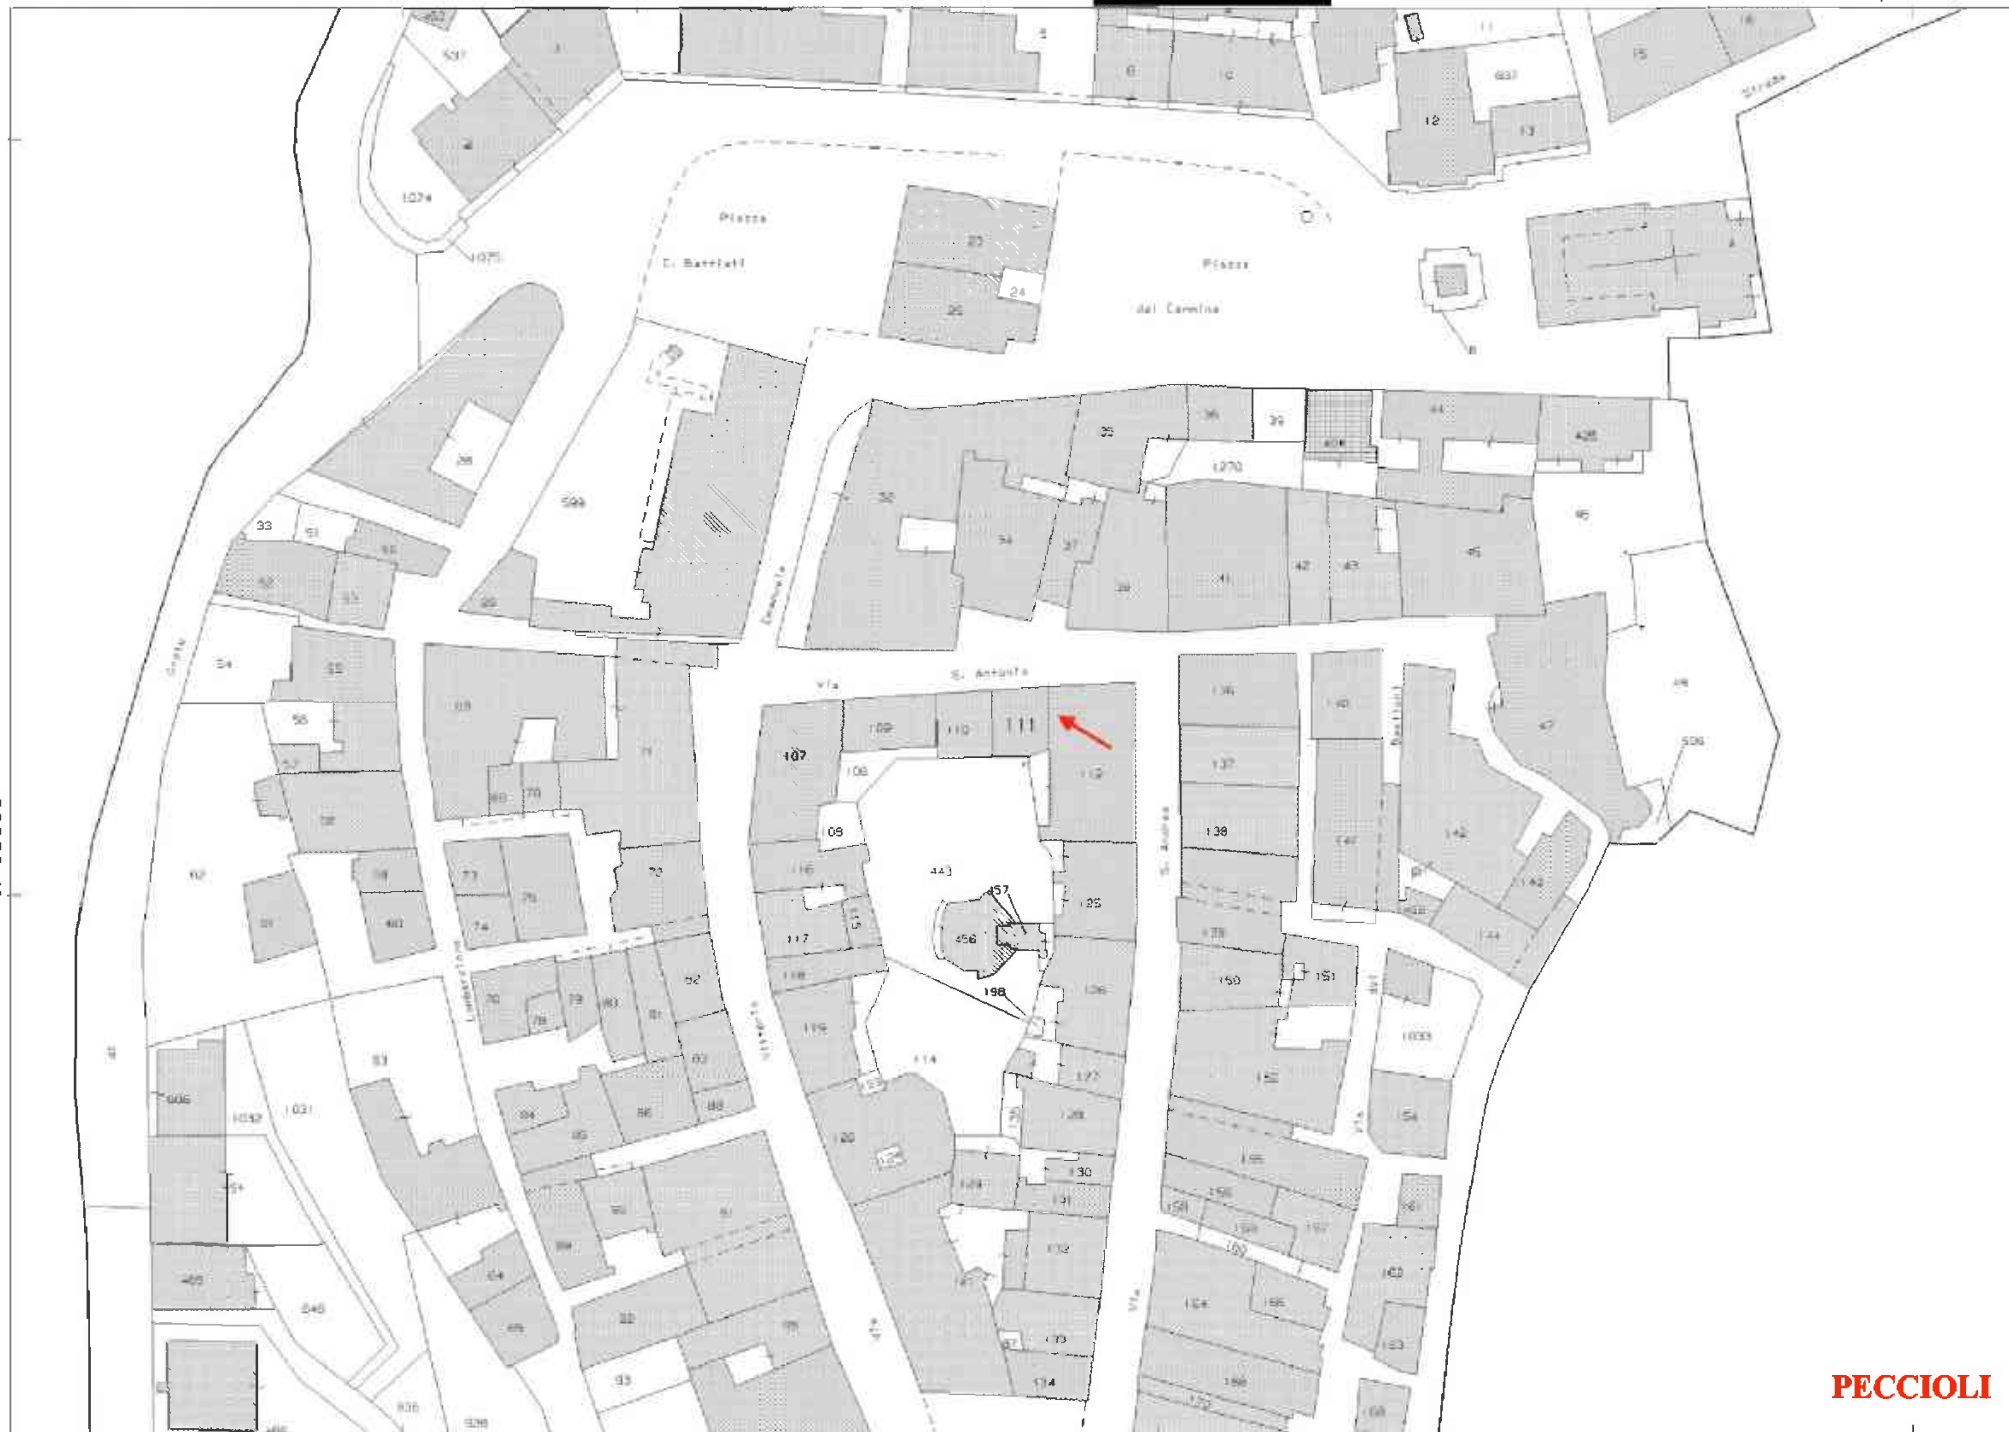


E=7900

PECCIOLI

1 Particella: 111

Comune: PECCIOLI
Foglio: 24 All: A
Scala originale: 1:1000
Dimensione cornice: 267.000 x 189.000 metri
8-Gen-2020 18:2:5
Prot. n. T292198/2020

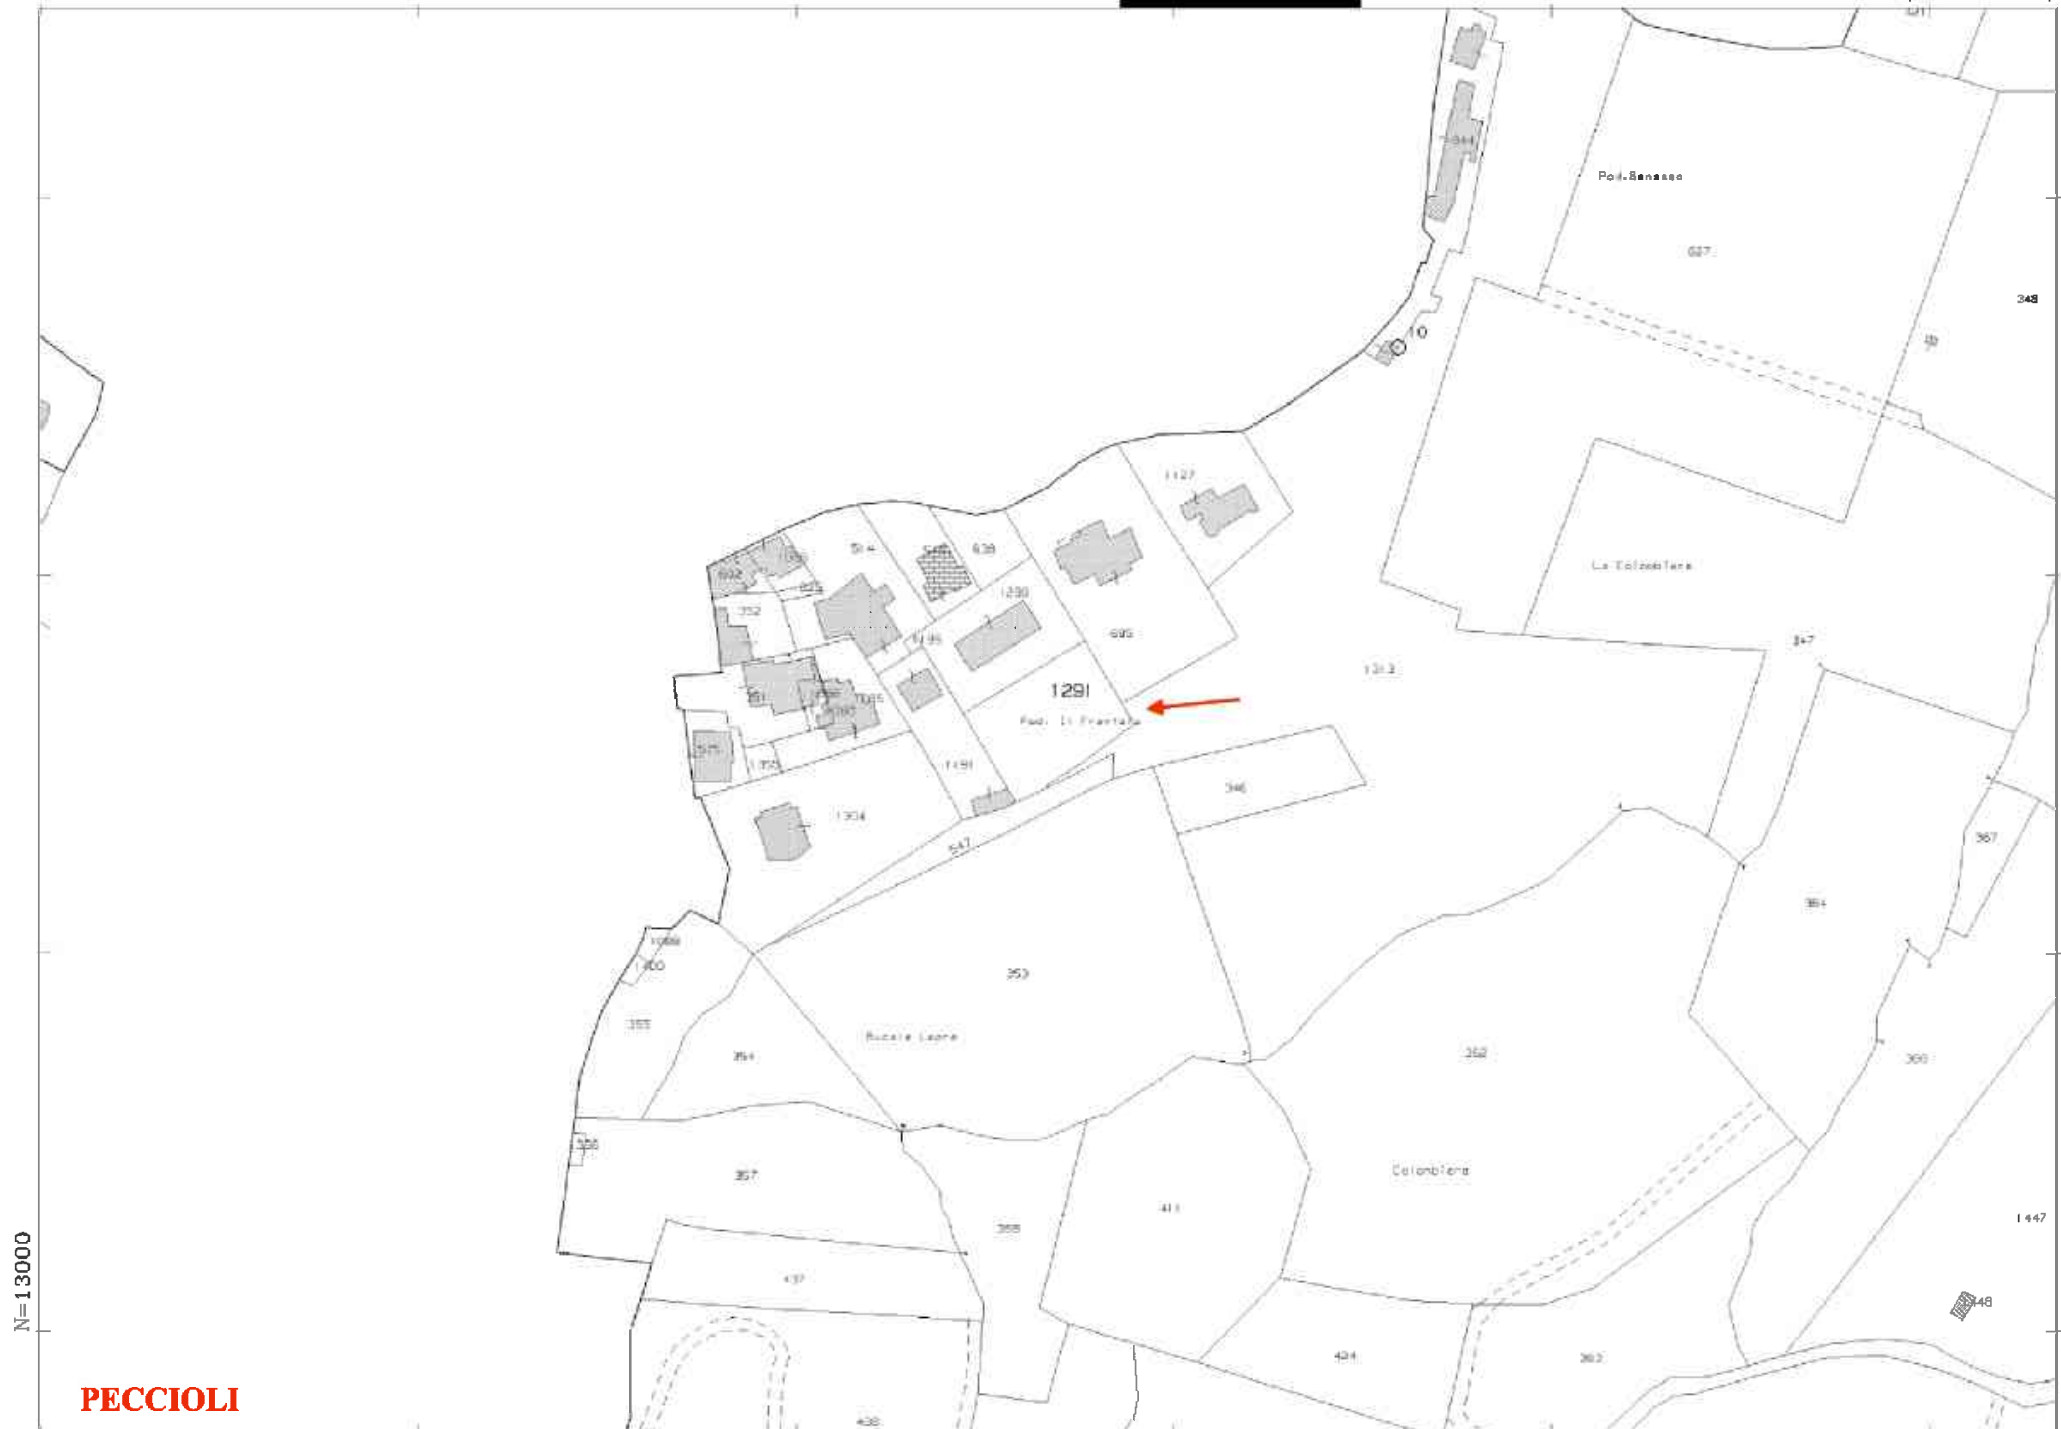

9-Jan-2020 12:37:52
Prot. n. T11453/2020

Scala originale 1:2000
Dimensione cornice: 534.000 x 378.000 metri


Comune PECCIOLI
Foglio 24

1 Particella: 1291

PECCIOLI

N=13000

E=7900

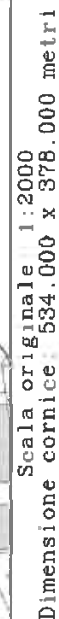


E=7400



PECCIOLI

N=29200

E=-45600

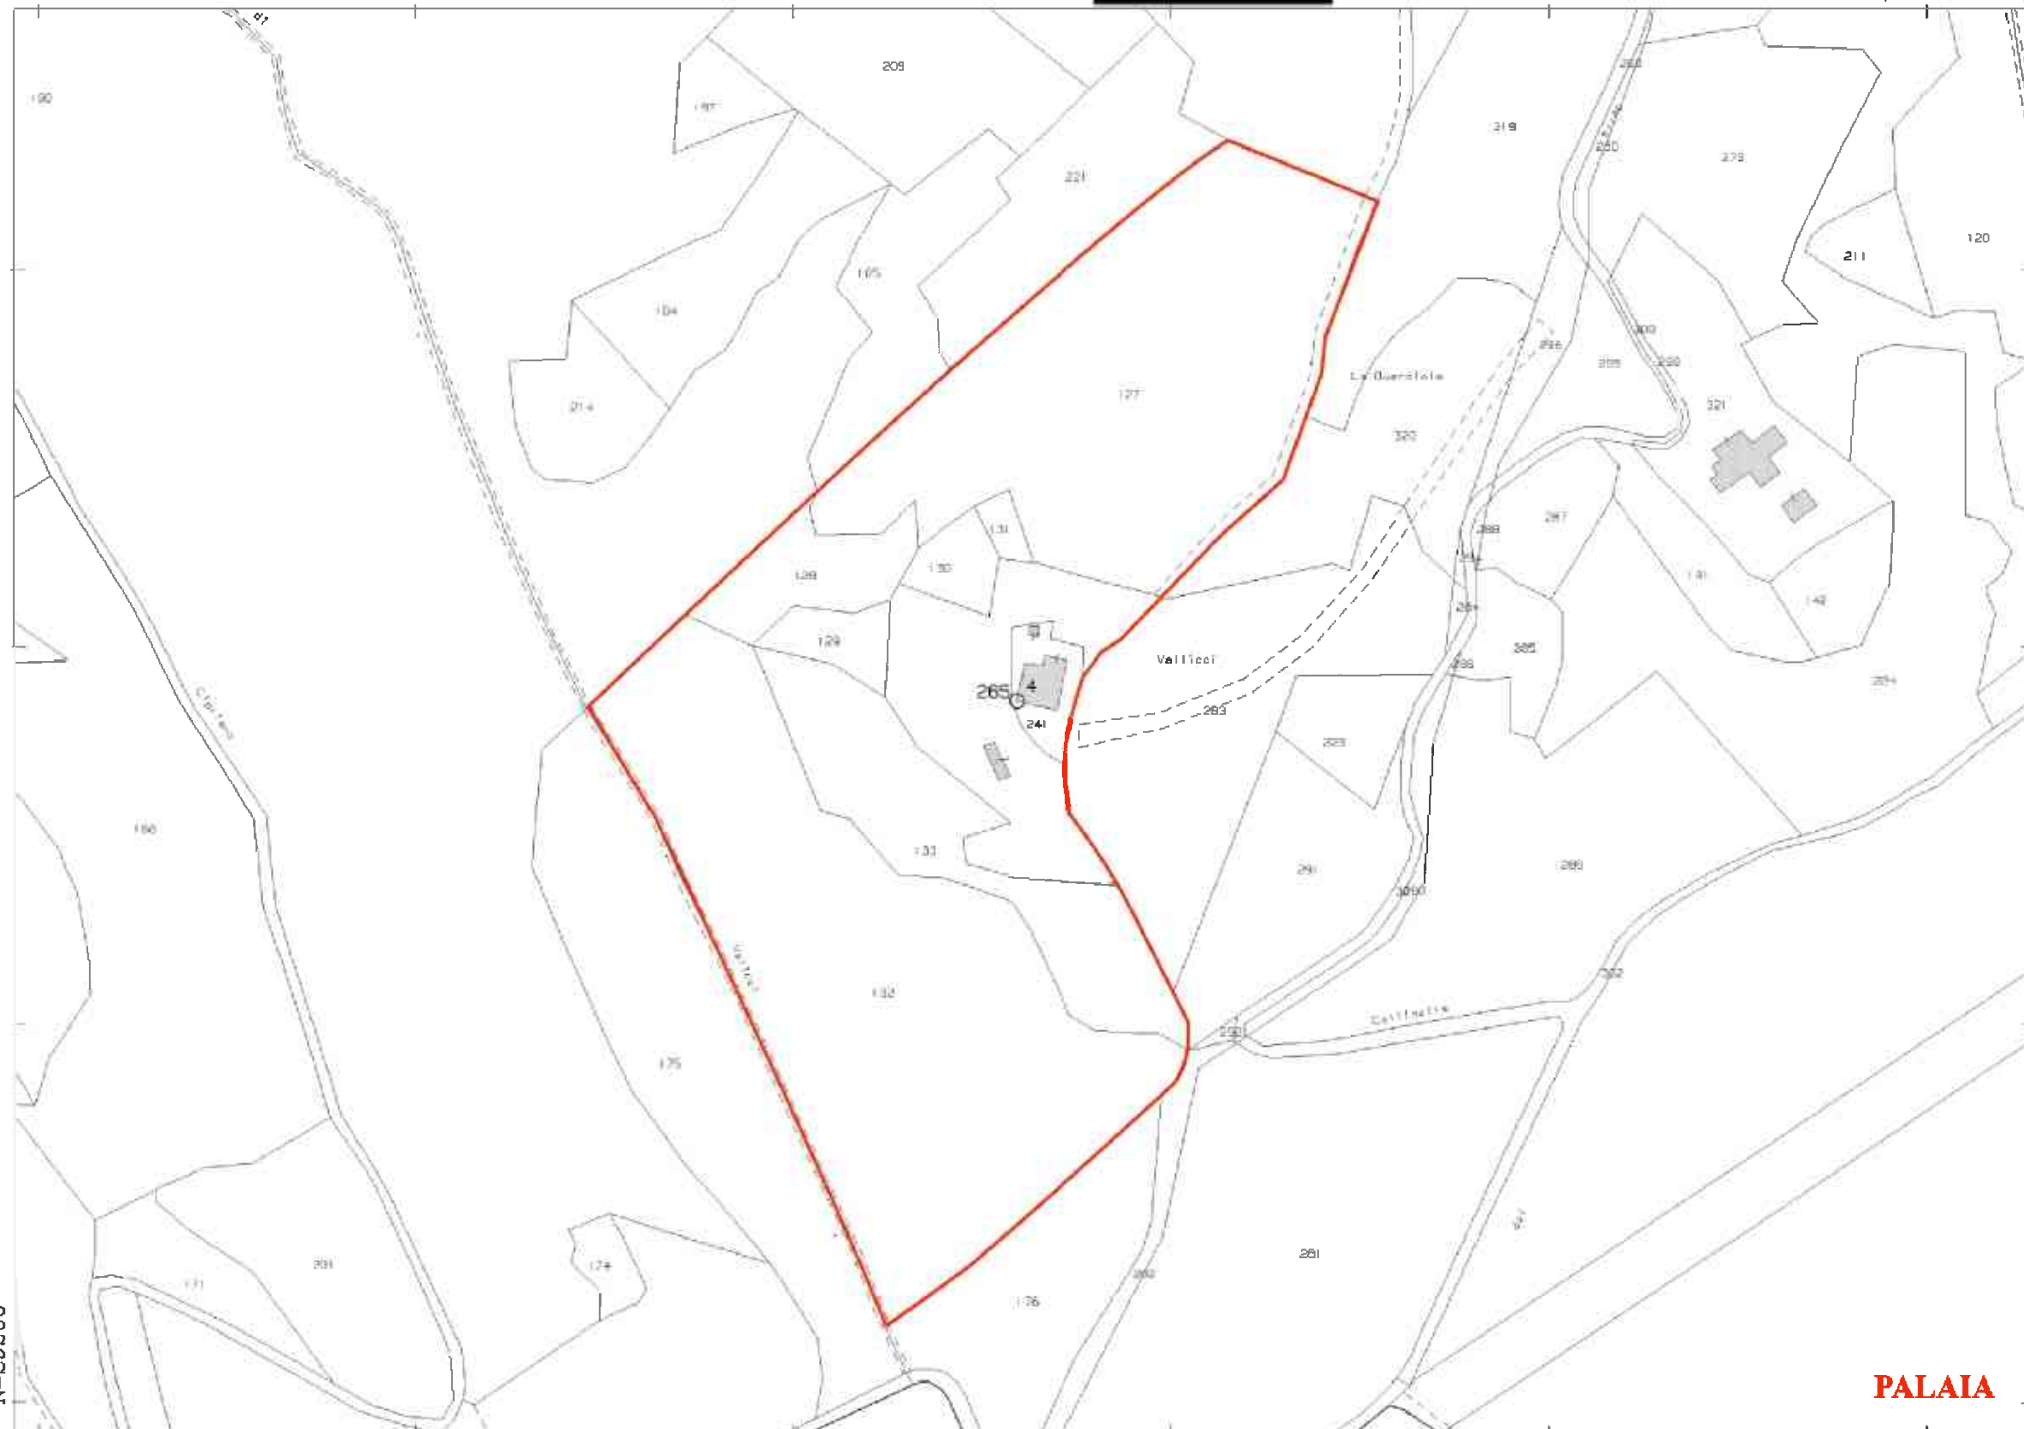

PALAIA

1 Particella: 265

Comune: PALAIA
Foglio: 69
Scala originale 1:2000
Dimensione cornice: 534.000 x 378.000 metri
8-Jan-2020 17:59:57
Prot. n. T291246/2020



MOD. AN (CEU)
LIRE 400

MINISTERO DELLE FINANZE
DIREZIONE GENERALE DEL CATASTO E DEI SS.TT.EE.
CATASTO EDILIZIO URBANO (RDL 13-4-1939, n. 662)

MODULARIO
F. fog. 1994 000

Planimetria di u.i.u. in Comune di PALAIA via LOC. VALICECI civ. _____

Rif. tipo di fraz. e mapp.
n. 59212/95

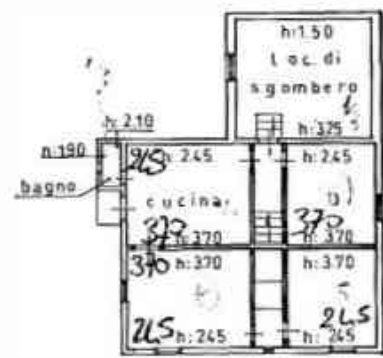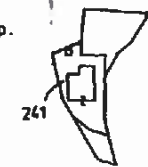


PIANO PRIMO

ORIENTAMENTO



SCALA DI 1:200

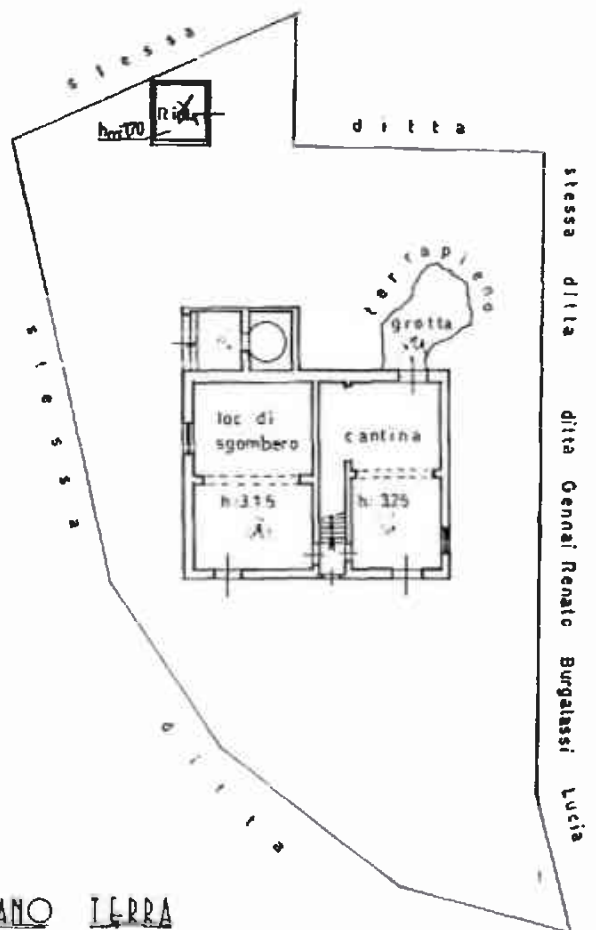

PIANO TERRA

Dichiarazione di NC	☒
Denuncia di variazione	☐
Identificativo catastale	
Foglio 69 - Particella 101	

Ultima planimetria in atti

Data presentazione: 30/06/1995 - Data: 04/03/2020 - n. T314392 - Richiedente: [REDACTED]
Tide schede: 1 - Formato di acquisizione: A3(297x420) - Formato stampa richiesto: A4(210x297)



MINISTERO DELLE FINANZE

DIREZIONE GENERALE DEL CATASTO E DEI SERVIZI TECNICI E RILEVAMENTI

150

MICROFILMATO

ACCERTAMENTO GENERALE DELLA PROPRIETA' IMMOBILIARE URBANA

(R. DECRETO LEGGE 13 APRILE 1930 XVII N. 652)

Planimetria degli immobili urbani denunciati con la Scheda N° 3911369

Comune Peccoli

Ditta

Via G. Marconi n° 112

Segnare cognome, nome, paternità del solo primo intestatario

ACCERTAMENTO GENERALE DELLA PROPRIETA' IMMOBILIARE URBANA

(R. D. L. 13 aprile 1930 XVII, n. 652)

COMUNE
d. Peccoli


Talascio di rinvio
DELLA

SCHEDA NUMERO

3911369

AVVERTENZA: Il presente talascio deve essere depositato a cura del dichiarante nella planimetria (riproducendo la unità immobiliare denunciata con la presente scheda) da presentarsi al catasto dell'articolo 7 del R. D. L. 13 aprile 1930 XVII, n. 652.

Via G. Marconi

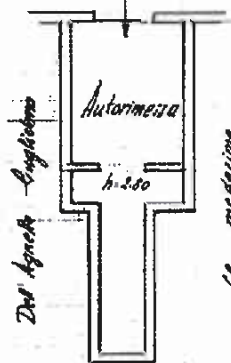

pianterreno

ORIENTAMENTO



SCALA 1:200

Agenzia del Territorio
CATASTO FABBRICATI
Ufficio Provinciale di
Pisa

Dichiarazione protocollo n. PI0097057 del 03/04/2008

Planimetria di u.i.u. in Comune di Peccioli

Via Leonardo Da Vinci

civ. SNC

Identificativi Catastali:

Sezione:



Foglio: 24

Particella: 1307

Subalterno: 1

Scheda n. 1

Scala 1:200

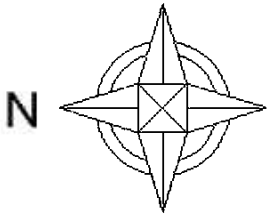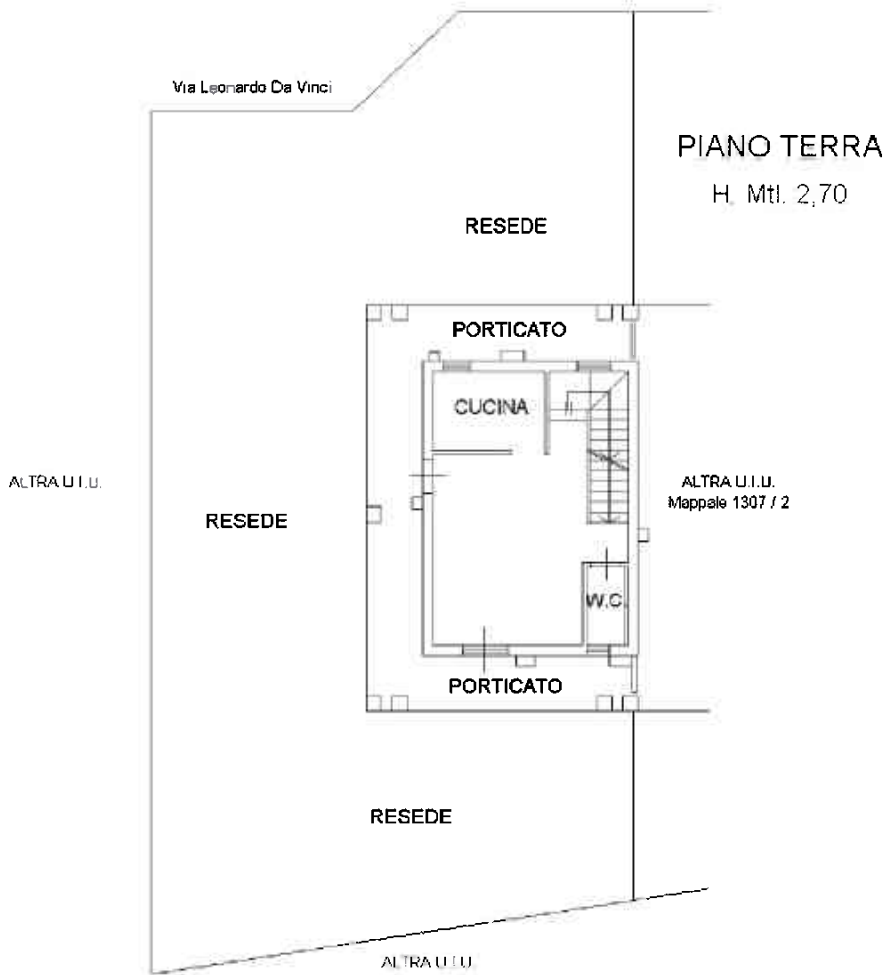

PIANO SEMINTERRATO
H. Mtl. 2,40




PIANO PRIMO
H. Mtl. 2,70



* ACCESSO SOFFITTA

PIANO SOFFITTA

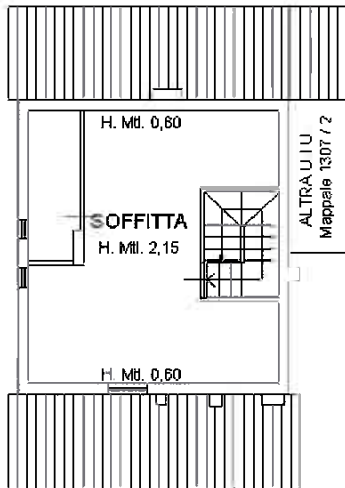

10
8
6
4
2

Ultima planimetria in atti

Data: 16/01/2020 - n. T23092 - Richiedente [redacted]

Totale schede: 4 - Formato di acquisizione: A4(210x297) - Formato stampa richiesto: A4(210x297)

Agenzia del Territorio
CATASTO FABBRICATI
Ufficio Provinciale di
Pisa

Dichiarazione protocollo n. PI0097057 del 03/04/2008

Planimetria di u.i.u. in Comune di Peccioli

Via Leonardo Da Vinci

civ. SNC

Identificativi Catastali:

Sezione:


Foglio: 24

Particella: 1307

Subalterno: 2

Scheda n. 1

Scala 1:200

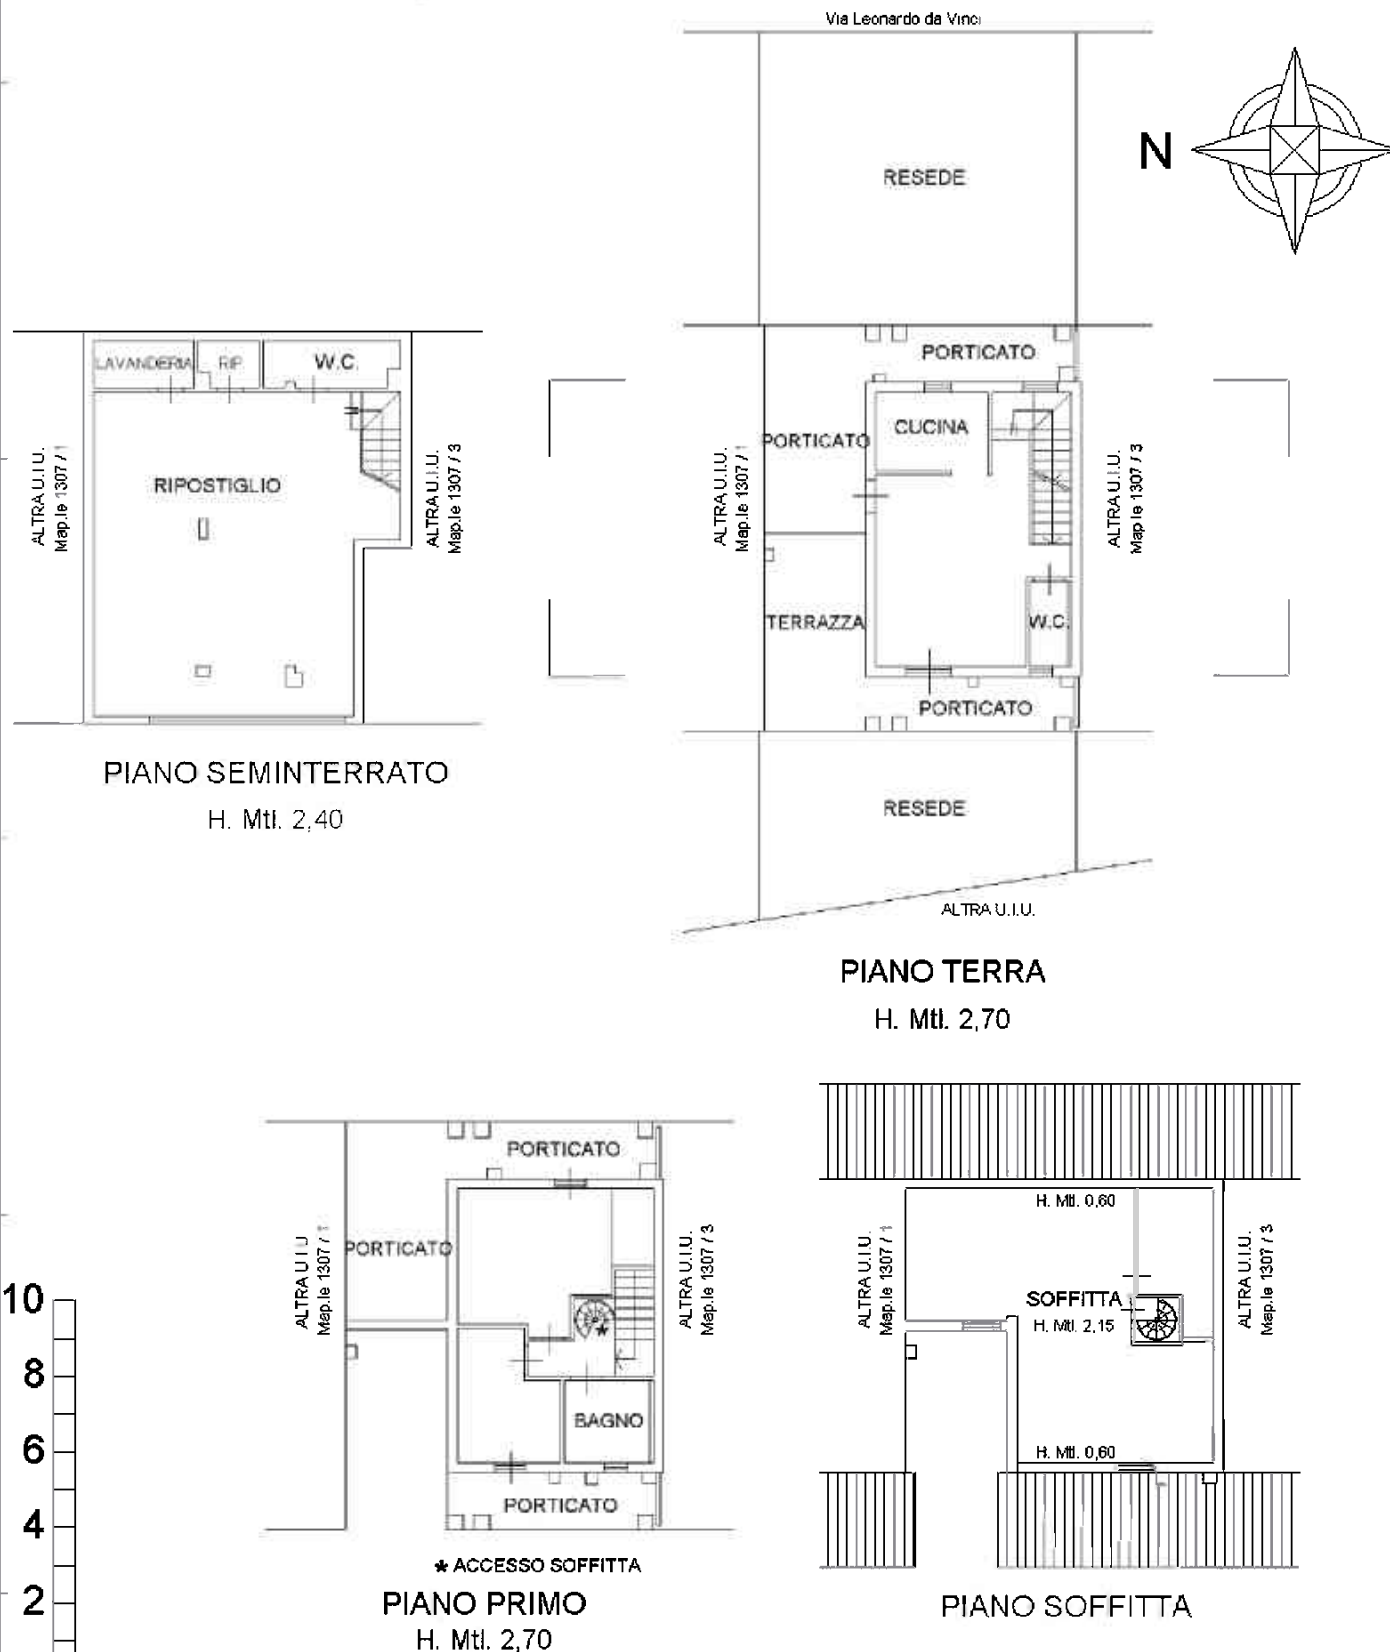

Ultima planimetria in atti




Data di acquisizione delle immagini: 6/13/2019 43°32'57.58"N 10°43'15.53"E elev 141 m alt 400 m



Data di acquisizione delle immagini: 6/13/2019 43°33'01.33"N 10°43'22.29"E elev 134 m alt 654 m



Data di acquisizione delle immagini: 6/13/2019 43°32'48.76"N 10°42'54.88"E elev 67 m alt 896 m

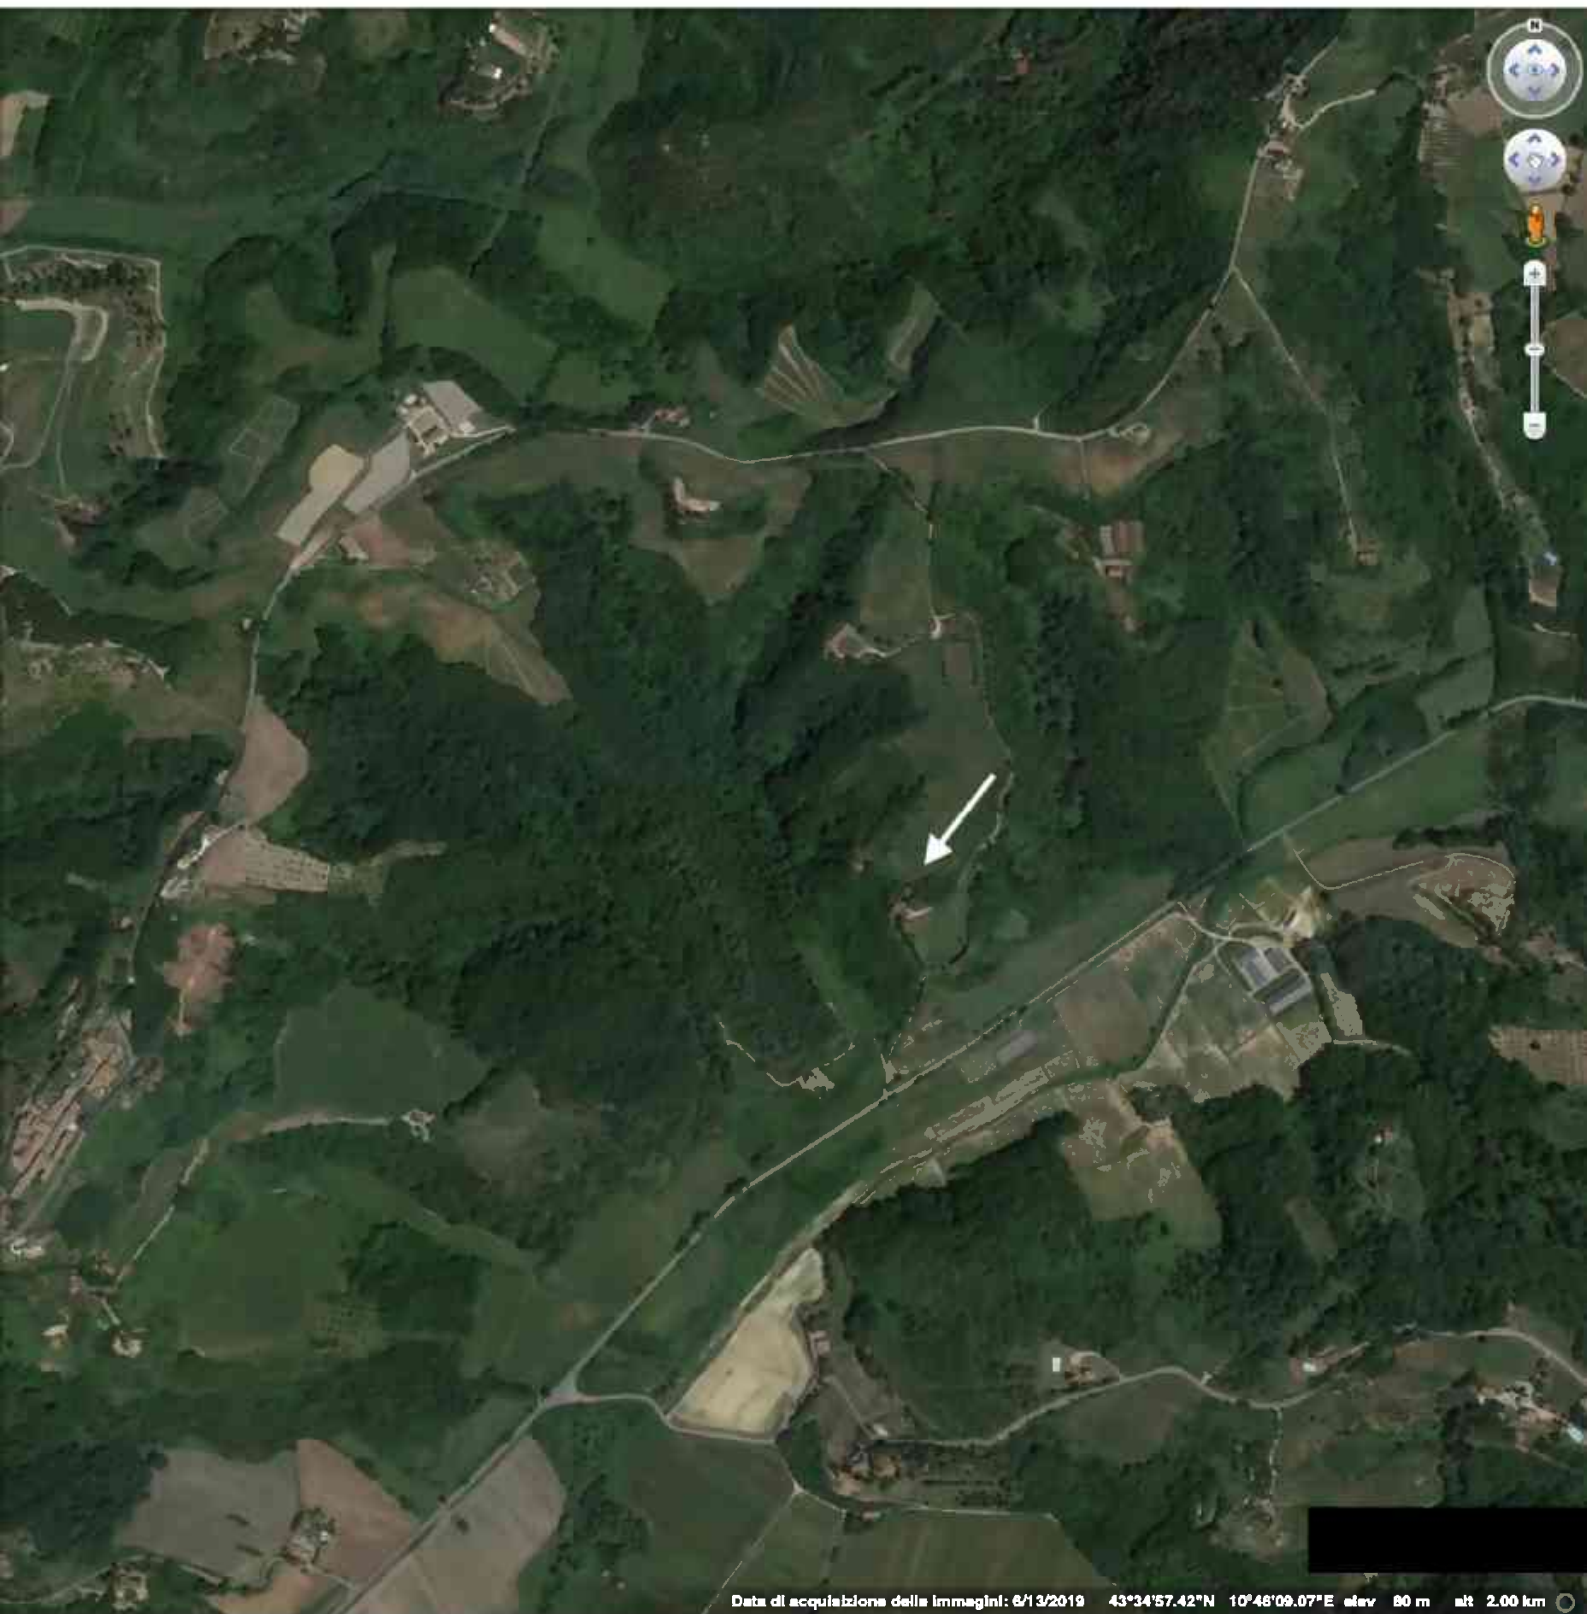

Data di acquisizione delle immagini: 8/13/2019 43°34'57.42"N 10°48'09.07"E elev 90 m alt 2.00 km