

Visura storica per immobile

Situazione degli atti informatizzati dall'impianto meccanografico al 06/01/2018

Dati della richiesta	Comune di LIZZANELLO (Codice: E629)
Catasto Fabbricati	Provincia di LECCE
	Foglio: 8 Particella: 1049 Sub.: 297

INTESTATO

1		*	(1) Proprietà per 1/1
---	--	---	-----------------------

Unità immobiliare dal 14/07/2016

N.	DATI IDENTIFICATIVI				DATI DI CLASSAMENTO							DATI DERIVANTI DA
	Sezione Urbana	Foglio	Particella	Sub	Zona Cens.	Micro Zona	Categoria	Classe	Consistenza	Superficie Catastale	Rendita	
1		8	1049	297	1		C/1	2	200 m ²	Totale: 208 m ²	Euro 1.921,22	VARIAZIONE TOPONOMASTICA del 14/07/2016 protocollo n. LE0179654 in atti dal 14/07/2016 VARIAZIONE TOPONOMASTICA DERIVANTE DA AGGIORNAMENTO ANSC (n. 84339.1/2016)
Indirizzo		STRADA COMUNALE CONTRADA LEUCI SNC piano: T;										

Situazione dell'unità immobiliare dal 05/01/2016

N.	DATI IDENTIFICATIVI				DATI DI CLASSAMENTO							DATI DERIVANTI DA
	Sezione Urbana	Foglio	Particella	Sub	Zona Cens.	Micro Zona	Categoria	Classe	Consistenza	Superficie Catastale	Rendita	
1		8	1049	297	1		C/1	2	200 m ²	Totale: 208 m ²	Euro 1.921,22	VARIAZIONE TOPONOMASTICA del 05/01/2016 protocollo n. LE0001845 in atti dal 05/01/2016 VARIAZIONE DI TOPONOMASTICA- VARIAZIONE TOPONOMASTICA D'UFFICIO (n. 956.1/2016)
Indirizzo		, CASE SPARSE LEUCI SNC piano: T;										

Situazione dell'unità immobiliare dal 09/11/2015

N.	DATI IDENTIFICATIVI				DATI DI CLASSAMENTO							DATI DERIVANTI DA
	Sezione Urbana	Foglio	Particella	Sub	Zona Cens.	Micro Zona	Categoria	Classe	Consistenza	Superficie Catastale	Rendita	
1		8	1049	297	1		C/1	2	200 m ²	Totale: 208 m ²	Euro 1.921,22	Variazione del 09/11/2015 - Inserimento in visura dei dati di superficie.
Indirizzo		, VIA DA DENOMINARSI SNC piano: T;										

Visura storica per immobile

Situazione degli atti informatizzati dall'impianto meccanografico al 06/01/2018

Situazione dell'unità immobiliare dal 18/03/2014

N.	DATI IDENTIFICATIVI				DATI DI CLASSAMENTO							DATI DERIVANTI DA
	Sezione Urbana	Foglio	Particella	Sub	Zona Cens.	Micro Zona	Categoria	Classe	Consistenza	Superficie Catastale	Rendita	
1		8	1049	297	1		C/1	2	200 m ²		Euro 1.921,22	VARIAZIONE TOPONOMASTICA del 18/03/2014 protocollo n. LE0094657 in atti dal 18/03/2014 VARIAZIONE DI TOPONOMASTICA (n. 43557.1/2014)
Indirizzo , VIA DA DENOMINARSI SNC piano: T;												

Situazione dell'unità immobiliare dal 18/02/2009

N.	DATI IDENTIFICATIVI				DATI DI CLASSAMENTO							DATI DERIVANTI DA
	Sezione Urbana	Foglio	Particella	Sub	Zona Cens.	Micro Zona	Categoria	Classe	Consistenza	Superficie Catastale	Rendita	
1		8	1049	297	1		C/1	2	200 m ²		Euro 1.921,22	VARIAZIONE del 18/02/2009 in atti dal 18/02/2009 DECRETO REGIONALE N. 1091 DEL 21.12.2006 (n. 7.1/2009)
Indirizzo , VIA DA DENOMINARE SNC piano: T;												

Situazione dell'unità immobiliare dal 14/09/2005

N.	DATI IDENTIFICATIVI				DATI DI CLASSAMENTO							DATI DERIVANTI DA
	Sezione Urbana	Foglio	Particella	Sub	Zona Cens.	Micro Zona	Categoria	Classe	Consistenza	Superficie Catastale	Rendita	
1		8	1049	297			C/1	2	200 m ²		Euro 1.921,22	FUSIONE del 14/09/2005 protocollo n. LE0182086 in atti dal 14/09/2005 FUSIONE (n. 19492.1/2005)
Indirizzo , VIA DA DENOMINARE SNC piano: T;												
Annotazioni Classamento e rendita validati (D.M. 701/94)												

Situazione degli intestati dal 14/09/2005

N.	DATI ANAGRAFICI	CODICE FISCALE	DIRITTI E ONERI REALI
1			(1) Proprieta' per 1/1
DATI DERIVANTI DA FUSIONE del 14/09/2005 protocollo n. LE0182086 in atti dal 14/09/2005 Registrazione: FUSIONE (n. 19492.1/2005)			

Per ulteriori variazioni richiedere le visure storiche dei seguenti immobili soppressi, originari del precedente:

- foglio 8 particella 1049 subalterno 288
- foglio 8 particella 1049 subalterno 296



Direzione Provinciale di Lecce
Ufficio Provinciale - Territorio
Servizi Catastali

Visura storica per immobile

Situazione degli atti informatizzati dall'impianto meccanografico al 06/01/2018

Data: 06/01/2018 - Ora: 19.08.22 Fine

Visura n.: T35384 Pag: 3

Visura telematica

* Codice Fiscale Validato in Anagrafe Tributaria

Visura storica per immobile

Situazione degli atti informatizzati dall'impianto meccanografico al 06/01/2018

Dati della richiesta	Comune di LIZZANELLO (Codice: E629)
Catasto Fabbricati	Provincia di LECCE Foglio: 8 Particella: 1049 Sub.: 310

INTESTATO

1		*	(1) Proprieta` per 1/1
---	--	---	------------------------

Unità immobiliare dal 09/11/2015

N.	DATI IDENTIFICATIVI				DATI DI CLASSAMENTO							DATI DERIVANTI DA	
	Sezione Urbana	Foglio	Particella	Sub	Zona Cens.	Micro Zona	Categoria	Classe	Consistenza	Superficie Catastale	Rendita		
1		8	1049	310	1		C/1	4	66 m ²	Totale: 109 m ²	Euro 862,38	Variazione del 09/11/2015 - Inserimento in visura dei dati di superficie.	
Indirizzo		VIA MONTENEGRO SNC piano: T; effettuata con prot. n. LE0497175/2011 del 31/10/11											
Notifica									Partita	-	Mod.58	-	
Annotazioni		di stadio: classamento e rendita rettificati (d.m. 701/94)											

Situazione dell'unità immobiliare dal 06/10/2011

N.	DATI IDENTIFICATIVI				DATI DI CLASSAMENTO							DATI DERIVANTI DA	
	Sezione Urbana	Foglio	Particella	Sub	Zona Cens.	Micro Zona	Categoria	Classe	Consistenza	Superficie Catastale	Rendita		
1		8	1049	310	1		C/1	4	66 m ²		Euro 862,38	VARIAZIONE NEL CLASSAMENTO del 06/10/2011 protocollo n. LE0462894 in atti dal 06/10/2011 VARIAZIONE DI CLASSAMENTO (n. 107038.1/2011)	
Indirizzo		VIA MONTENEGRO SNC piano: T; effettuata con prot. n. LE0497175/2011 del 31/10/11											
Notifica									Partita	-	Mod.58	-	
Annotazioni		di stadio: classamento e rendita rettificati (d.m. 701/94)											

Visura storica per immobile

Situazione degli atti informatizzati dall'impianto meccanografico al 06/01/2018

Situazione dell'unità immobiliare dal 23/03/2011

N.	DATI IDENTIFICATIVI				DATI DI CLASSAMENTO							DATI DERIVANTI DA
	Sezione Urbana	Foglio	Particella	Sub	Zona Cens.	Micro Zona	Categoria	Classe	Consistenza	Superficie Catastale	Rendita	
1		8	1049	310	1		C/1	2	66 m ²		Euro 634,00	VARIAZIONE del 23/03/2011 protocollo n. LE0143773 in atti dal 23/03/2011 CAMBIO USO UFF A LOC COMM E FUSIONE (n. 26748.1/2011)
Indirizzo				, VIA MONTENEGRO SNC piano: T;								
Annotazioni				classamento e rendita proposti (D.M. 701/94)								

Situazione degli intestati dal 23/03/2011

N.	DATI ANAGRAFICI	CODICE FISCALE	DIRITTI E ONERI REALI
1			(1) Proprieta` per 1/1
DATI DERIVANTI DA VARIAZIONE del 23/03/2011 protocollo n. LE0143773 in atti dal 23/03/2011 Registrazione: CAMBIO USO UFF A LOC COMM E FUSIONE (n. 26748.1/2011)			

Per ulteriori variazioni richiedere le visure storiche dei seguenti immobili soppressi, originari del precedente:

- foglio 8 particella 1049 subalterno 293
- foglio 8 particella 1049 subalterno 294
- foglio 8 particella 1049 subalterno 295

Unità immobiliari n. 1

Tributi erariali: Euro 0,90

Visura telematica

* Codice Fiscale Validato in Anagrafe Tributaria

Visura storica per immobile

Situazione degli atti informatizzati dall'impianto meccanografico al 06/01/2018

Dati della richiesta	Comune di LIZZANELLO (Codice: E629)
Catasto Fabbricati	Provincia di LECCE
	Foglio: 8 Particella: 1049 Sub.: 316

INTESTATO

1		*	(1) Proprieta` per 1/1
---	--	---	------------------------

Unità immobiliare dal 17/05/2012

N.	DATI IDENTIFICATIVI				DATI DI CLASSAMENTO							DATI DERIVANTI DA
	Sezione Urbana	Foglio	Particella	Sub	Zona Cens.	Micro Zona	Categoria	Classe	Consistenza	Superficie Catastale	Rendita	
1		8	1049	316			lastrico solare		324 m ²			(ALTRE) del 17/05/2012 protocollo n. LE0177325 in atti dal 17/05/2012 DISTACCO LASTRICATO SOLARE (n. 1707.1/2012)
Indirizzo		VIA MONTENEGRO SNC piano: 1;										

Situazione degli intestati dal 17/05/2012

N.	DATI ANAGRAFICI	CODICE FISCALE	DIRITTI E ONERI REALI
1			(1) Proprieta` per 1/1
DATI DERIVANTI DA		(ALTRE) del 17/05/2012 protocollo n. LE0177325 in atti dal 17/05/2012 Registrazione: DISTACCO LASTRICATO SOLARE (n. 1707.1/2012)	


Unità immobiliari n. 1

Tributi erariali: Euro 0,90


Visura telematica


* Codice Fiscale Validato in Anagrafe Tributaria

ELABORATO PLANIMETRICO	Compilato da: Ianne Giuseppe	Iscritto all'albo: Geometri	Prov. Lecce	N. 3816
Comune di Lizzanello	Sezione: 8	Particella: 1049	Protocollo n. LE0125900	del 27/05/2016
Dimostrazione grafica dei subalterni		Tipo Mappale n.	Scala 1 : 1000	

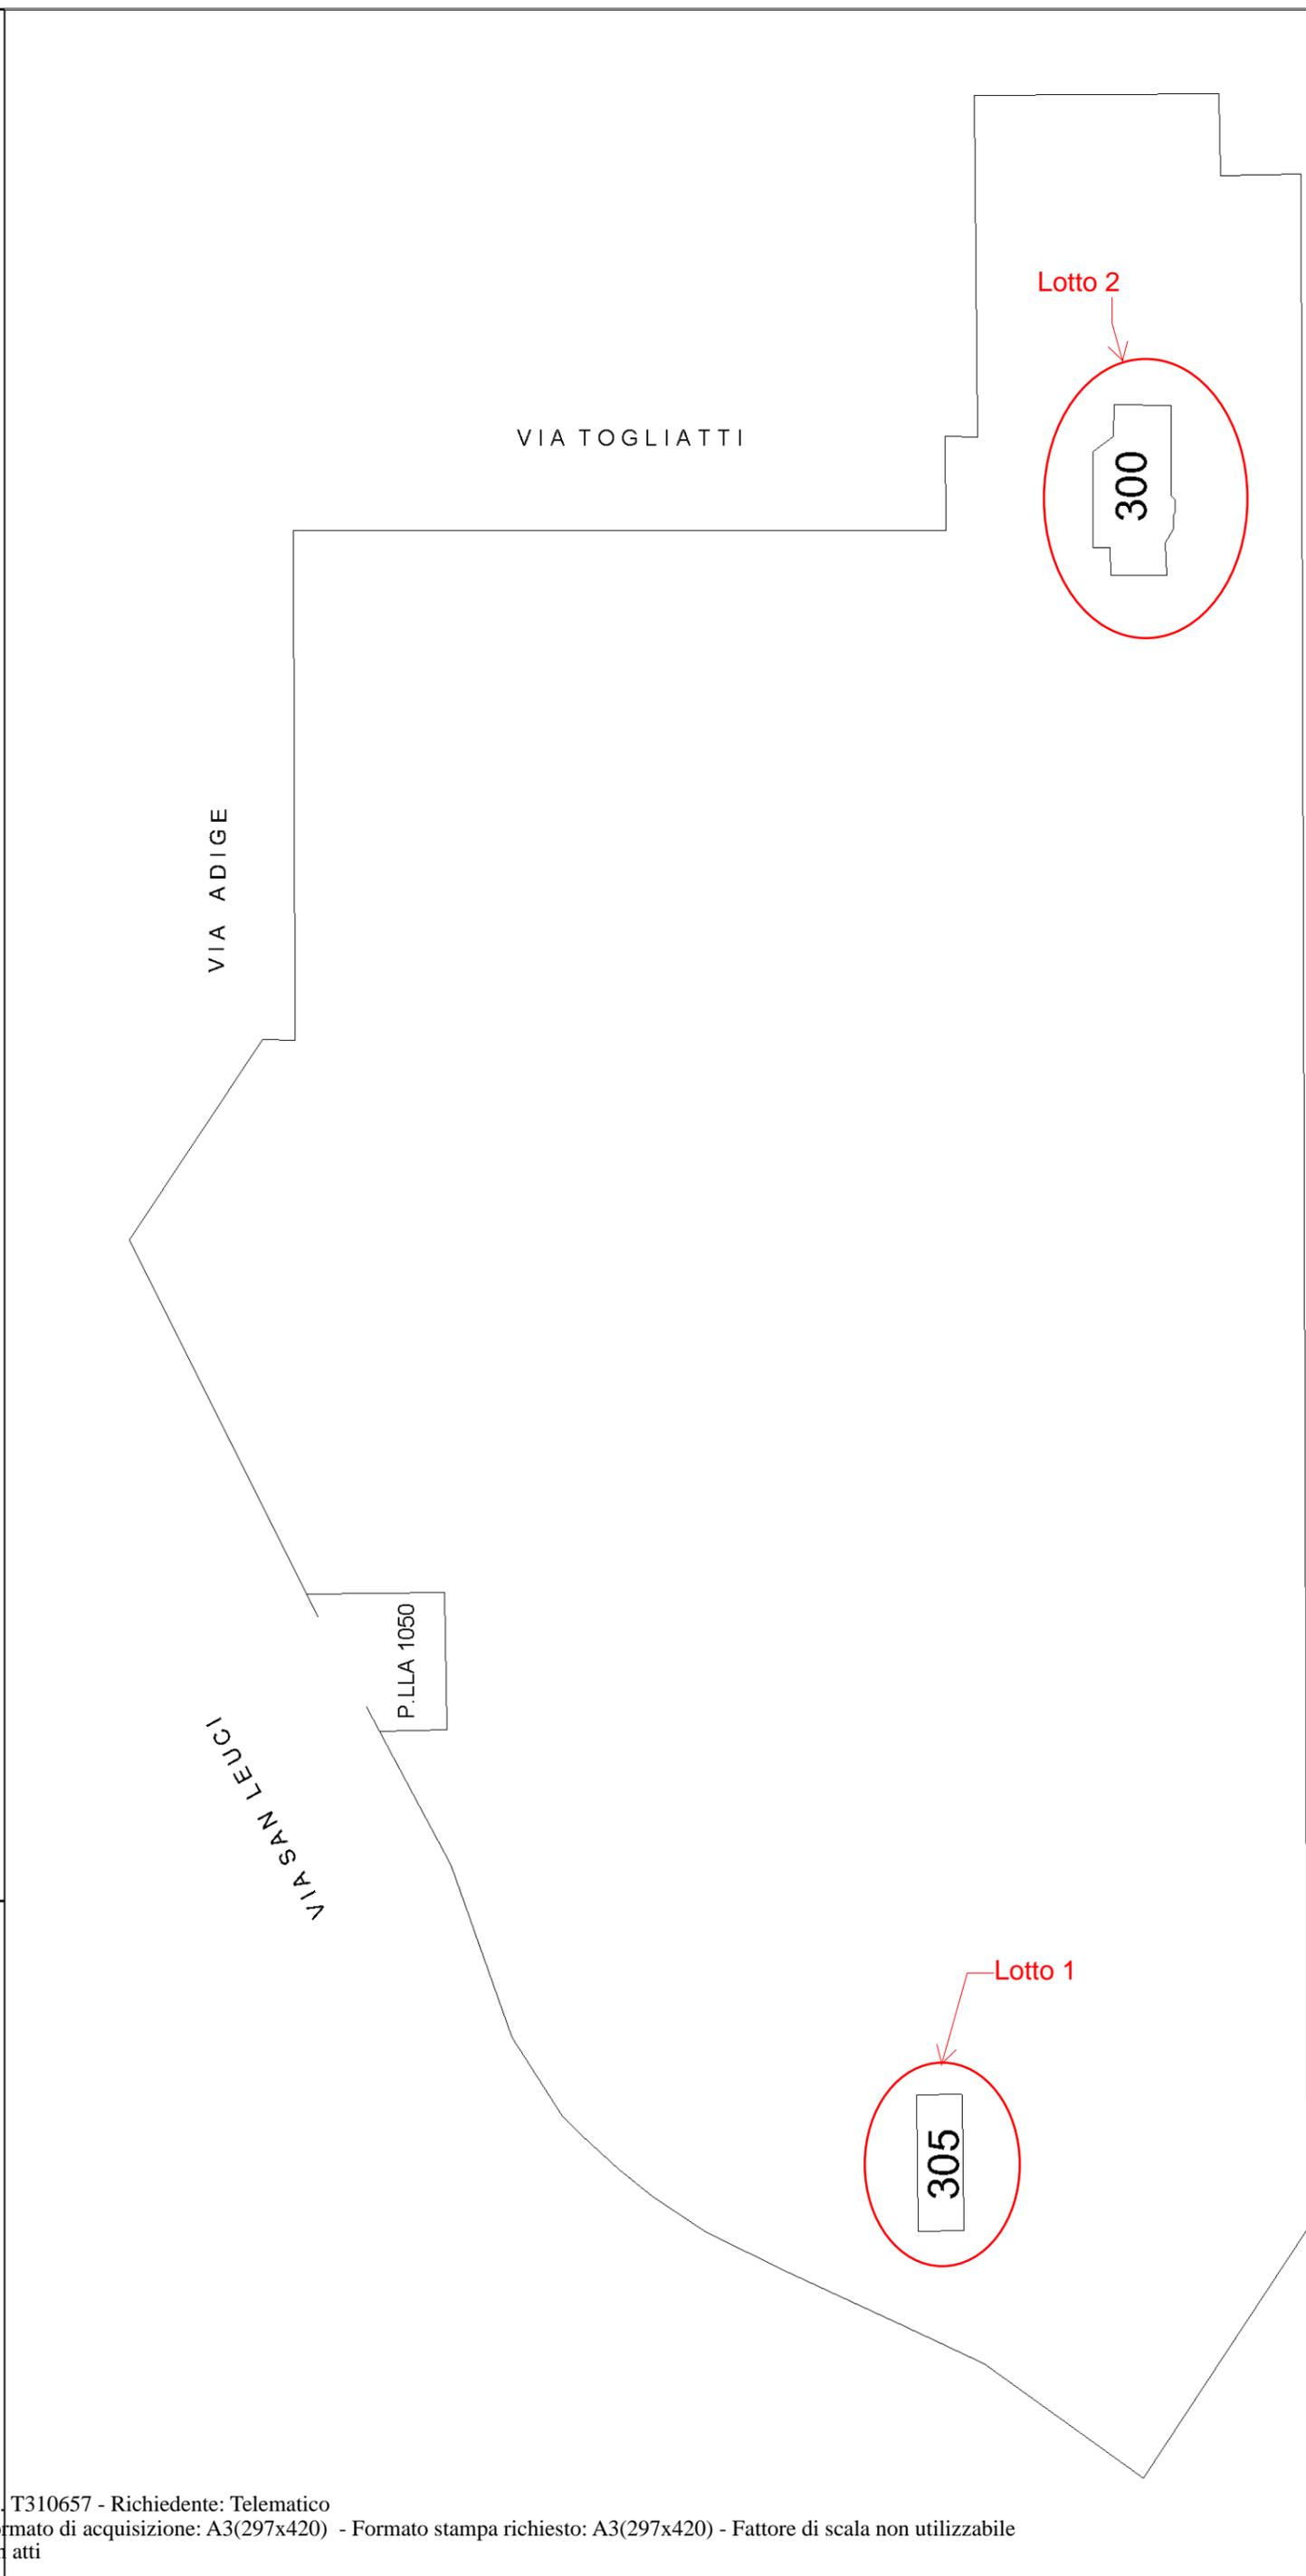


PIANO INTERRATO

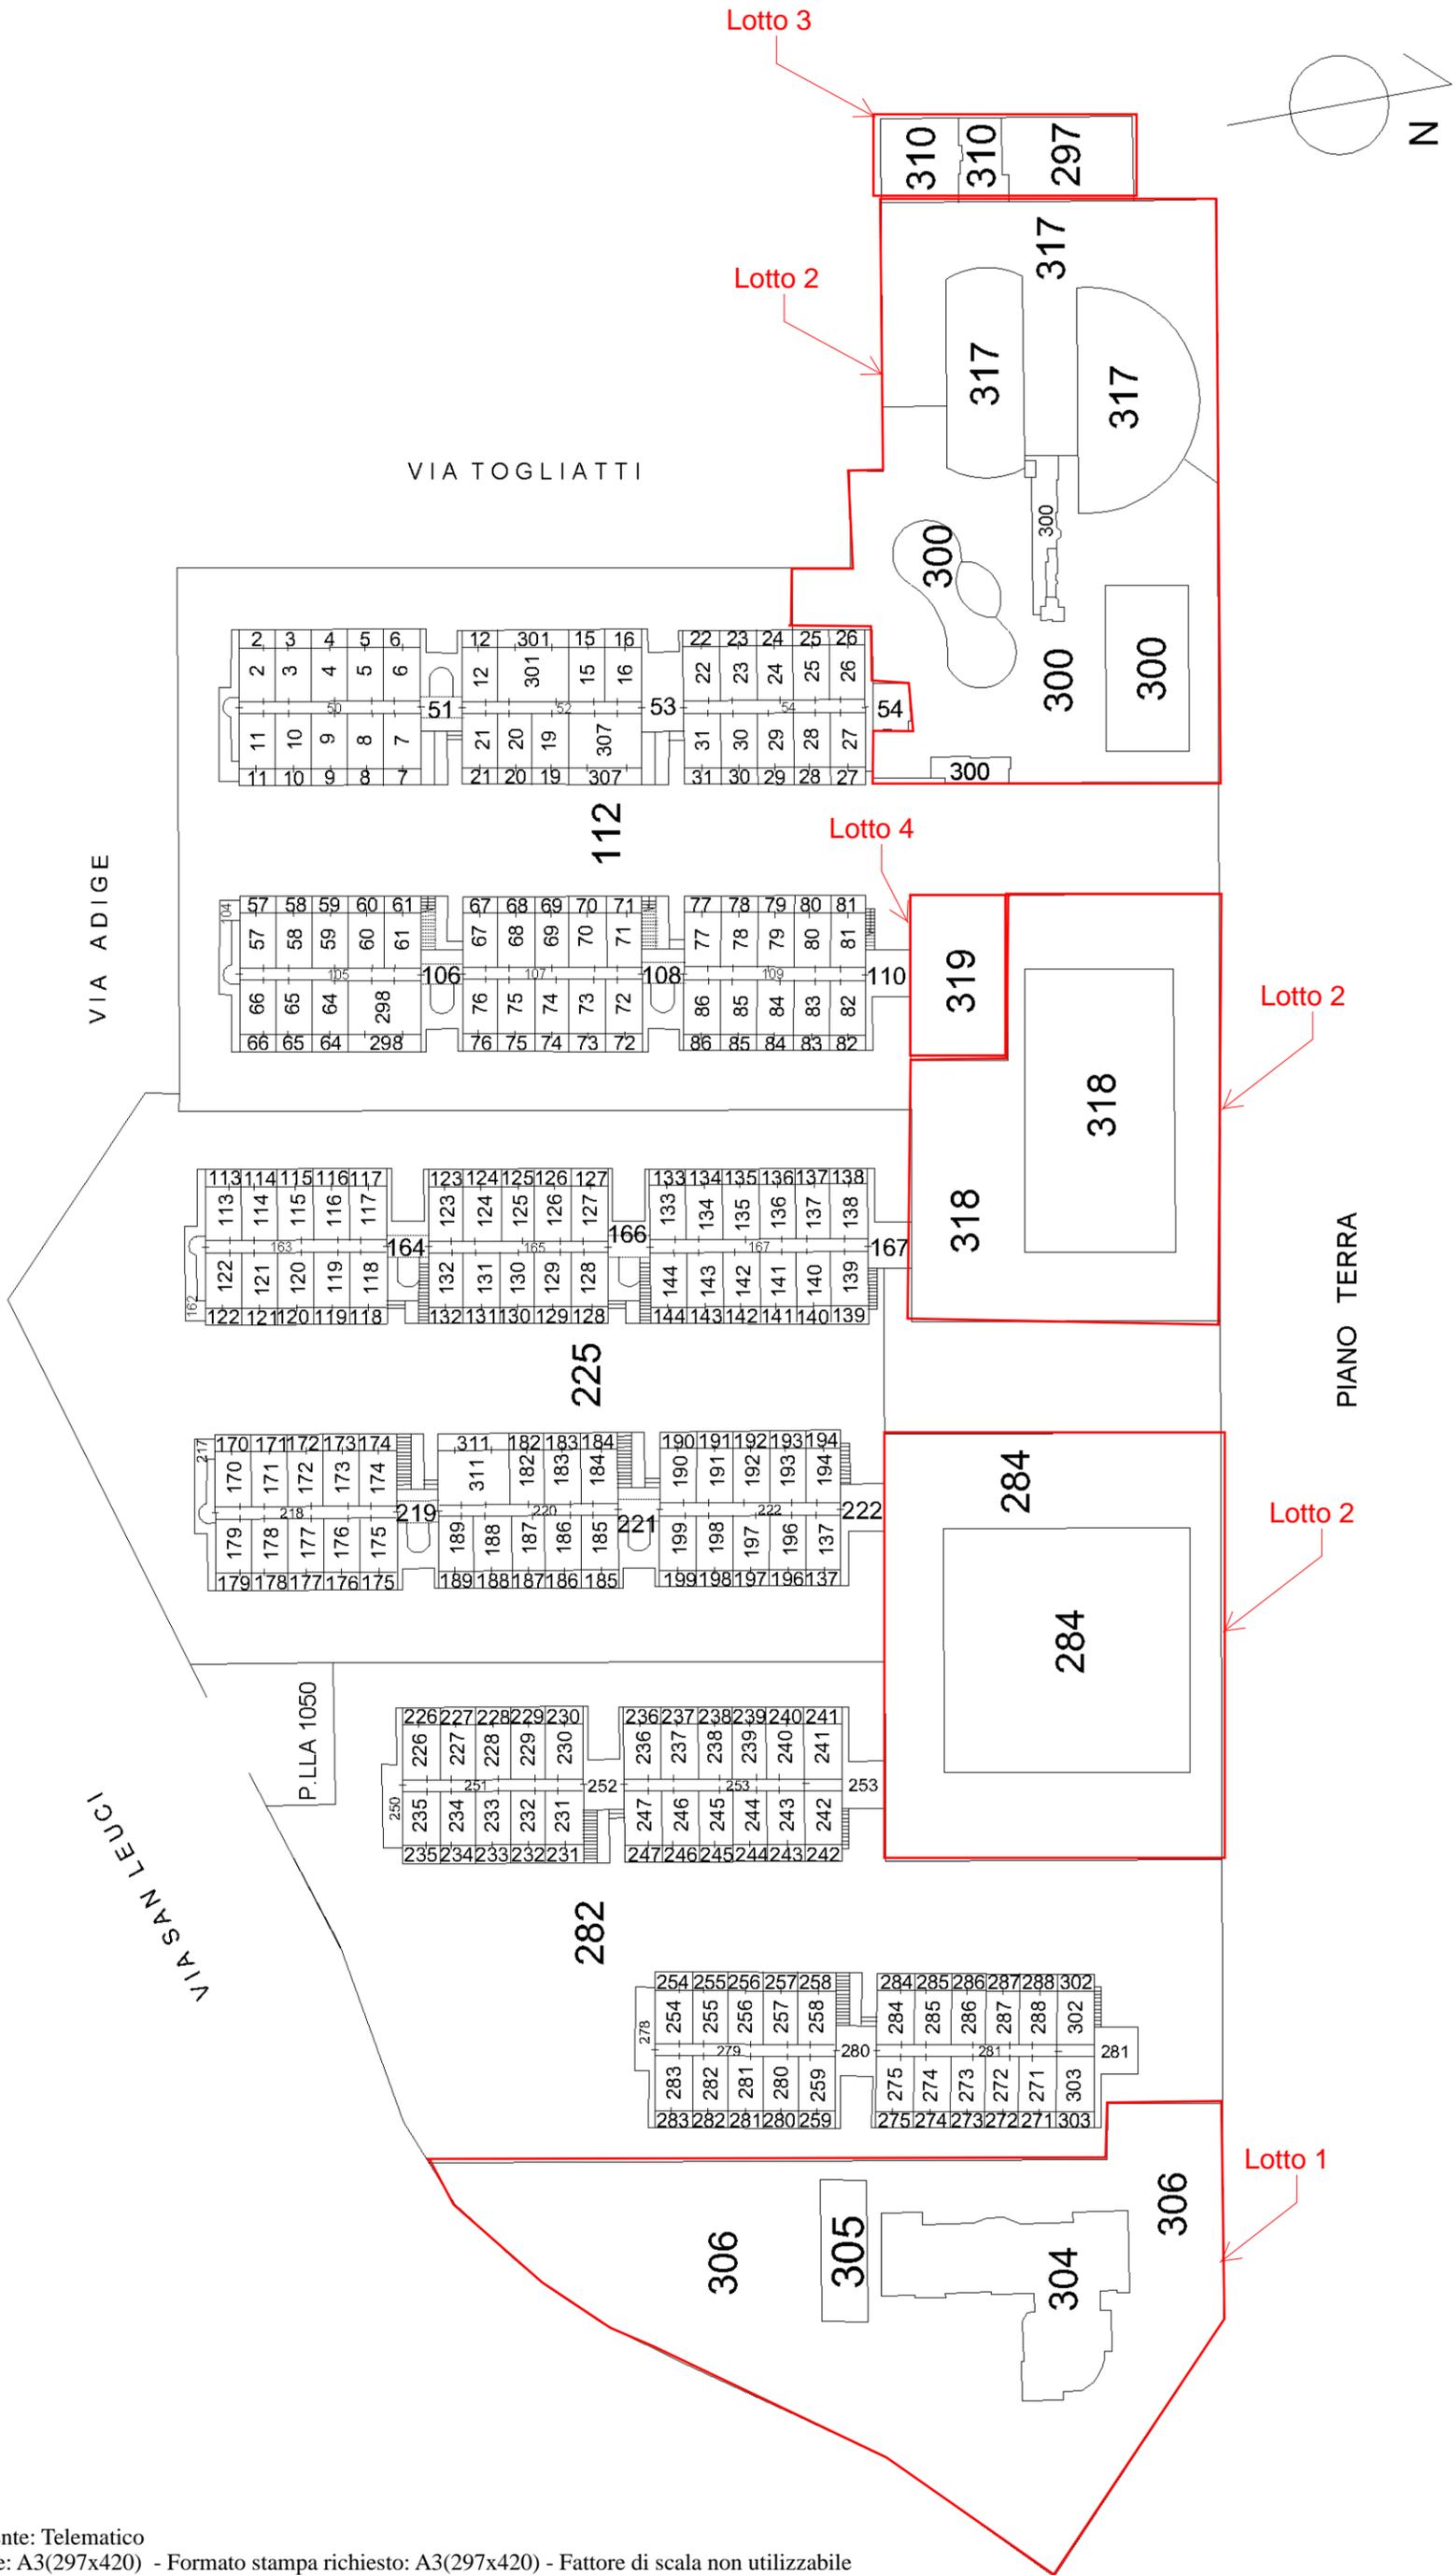

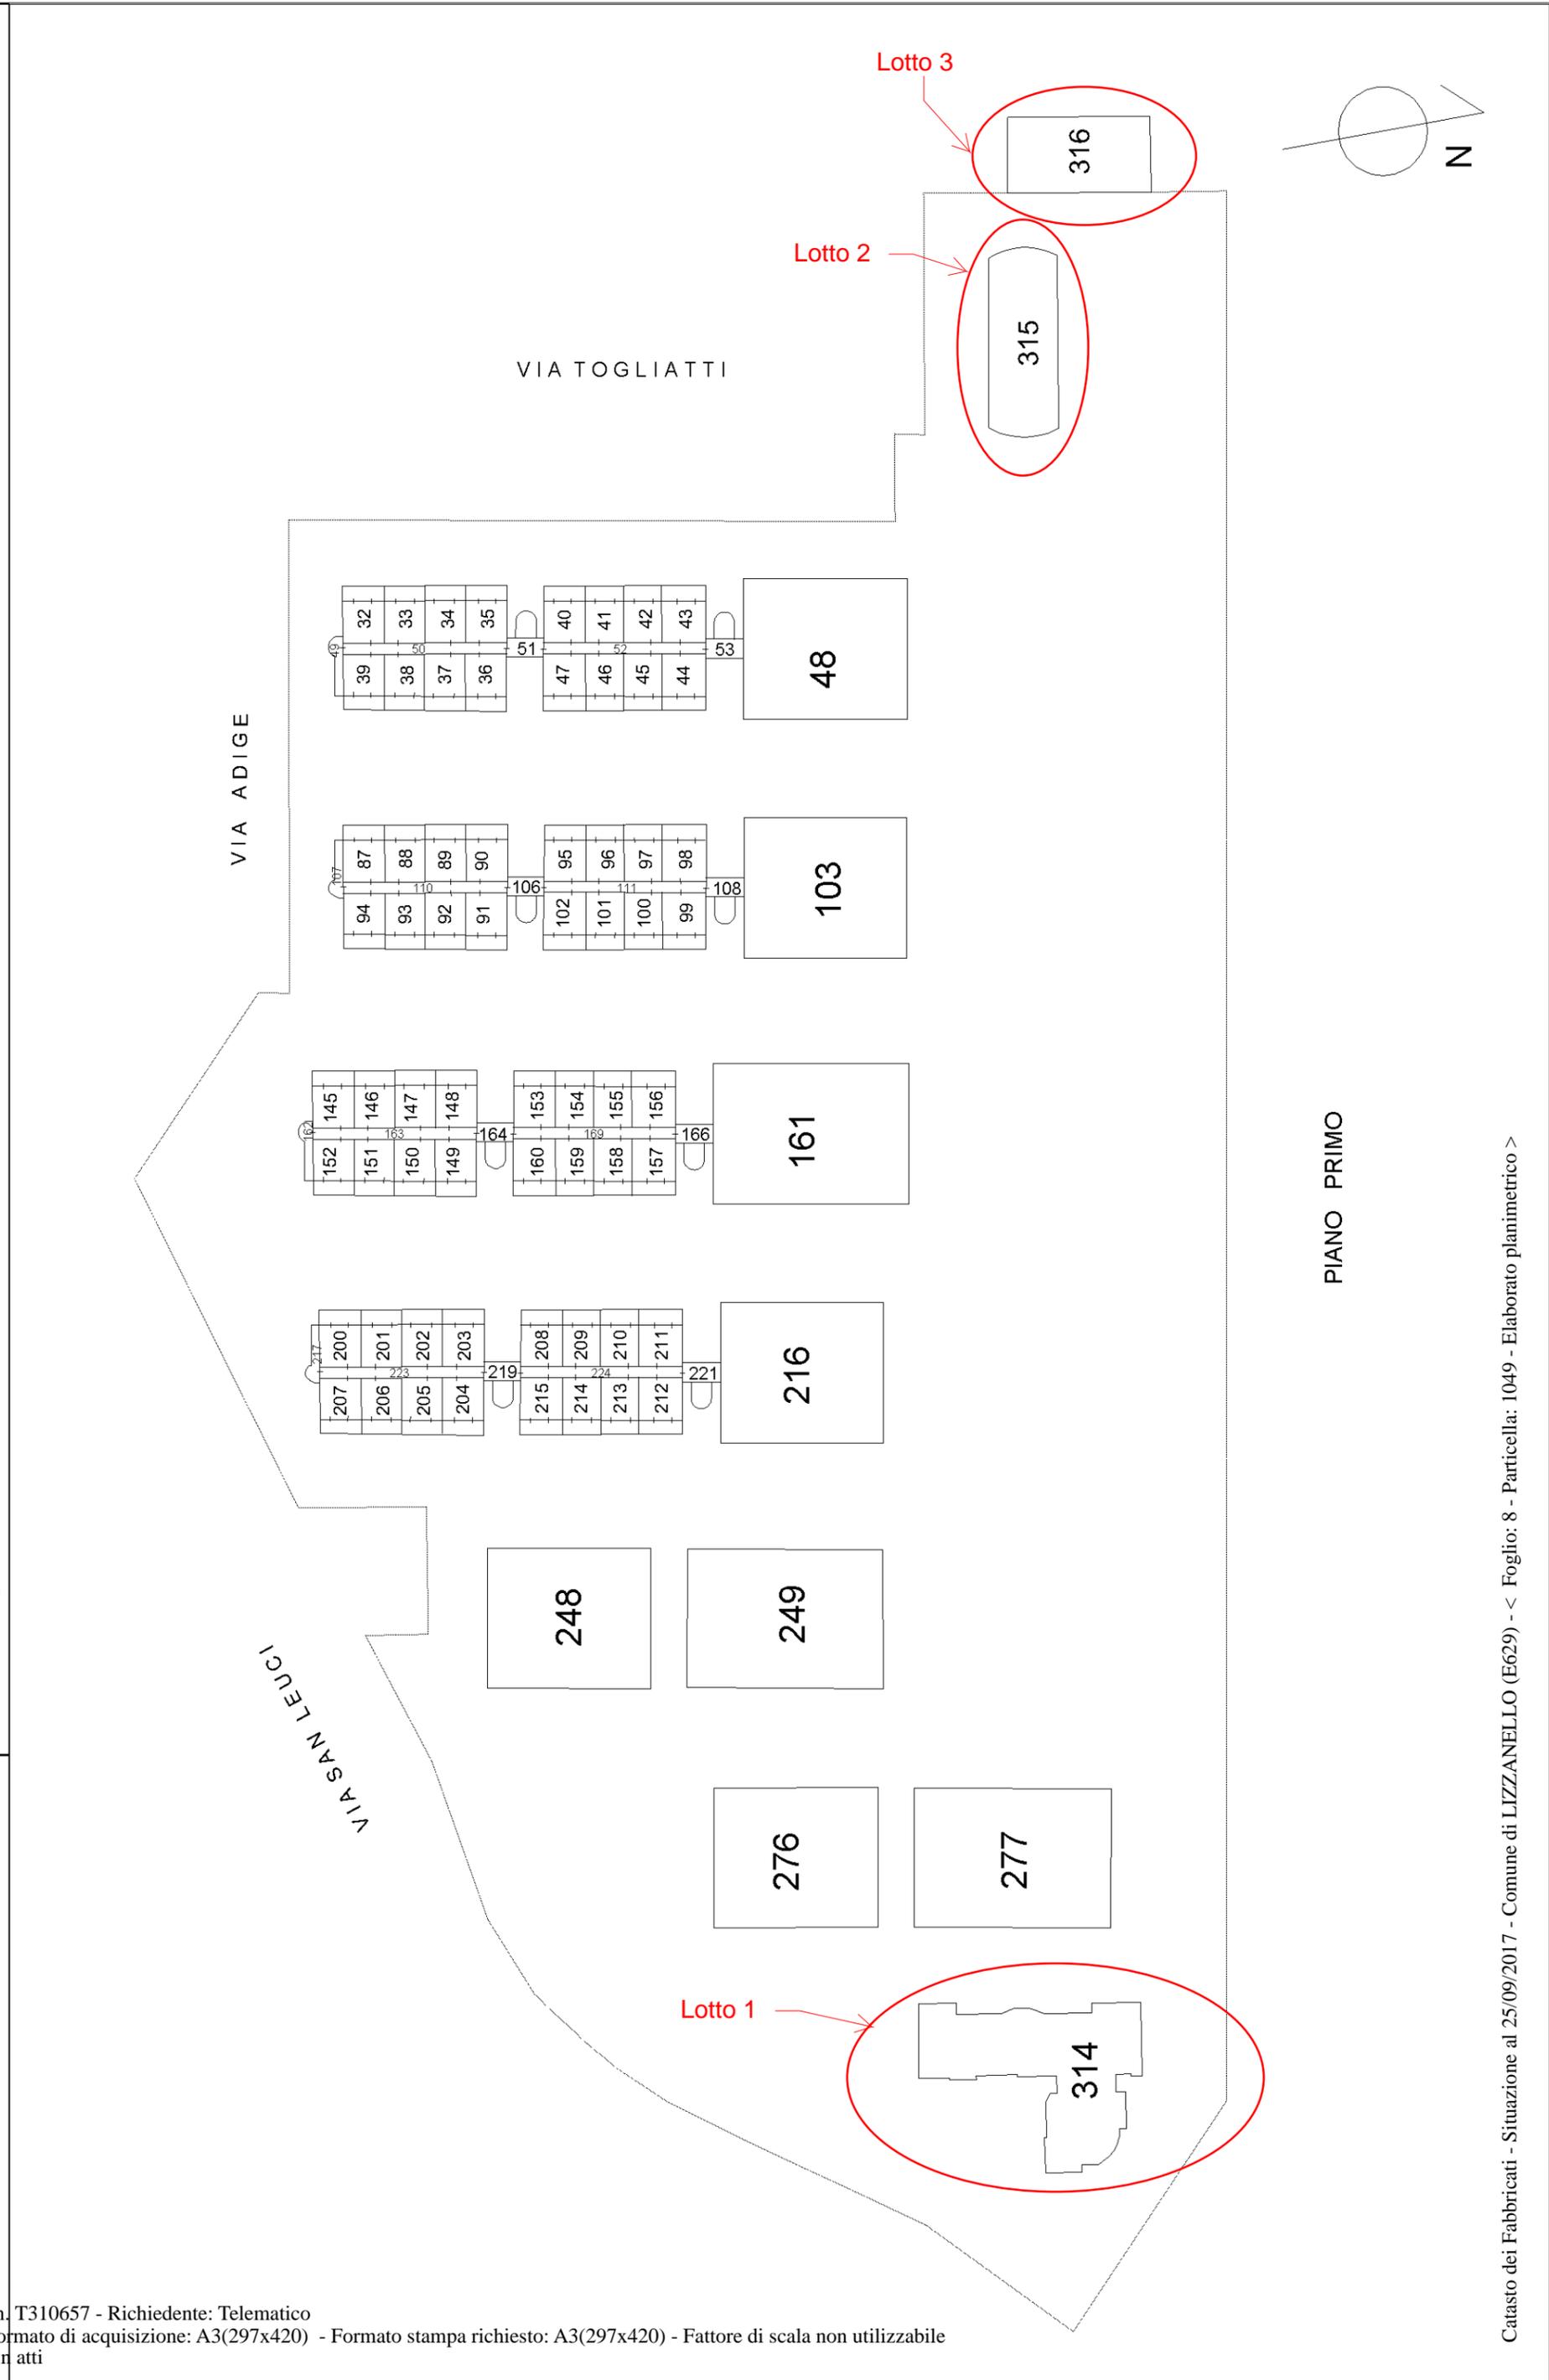

PIANO PRIMO

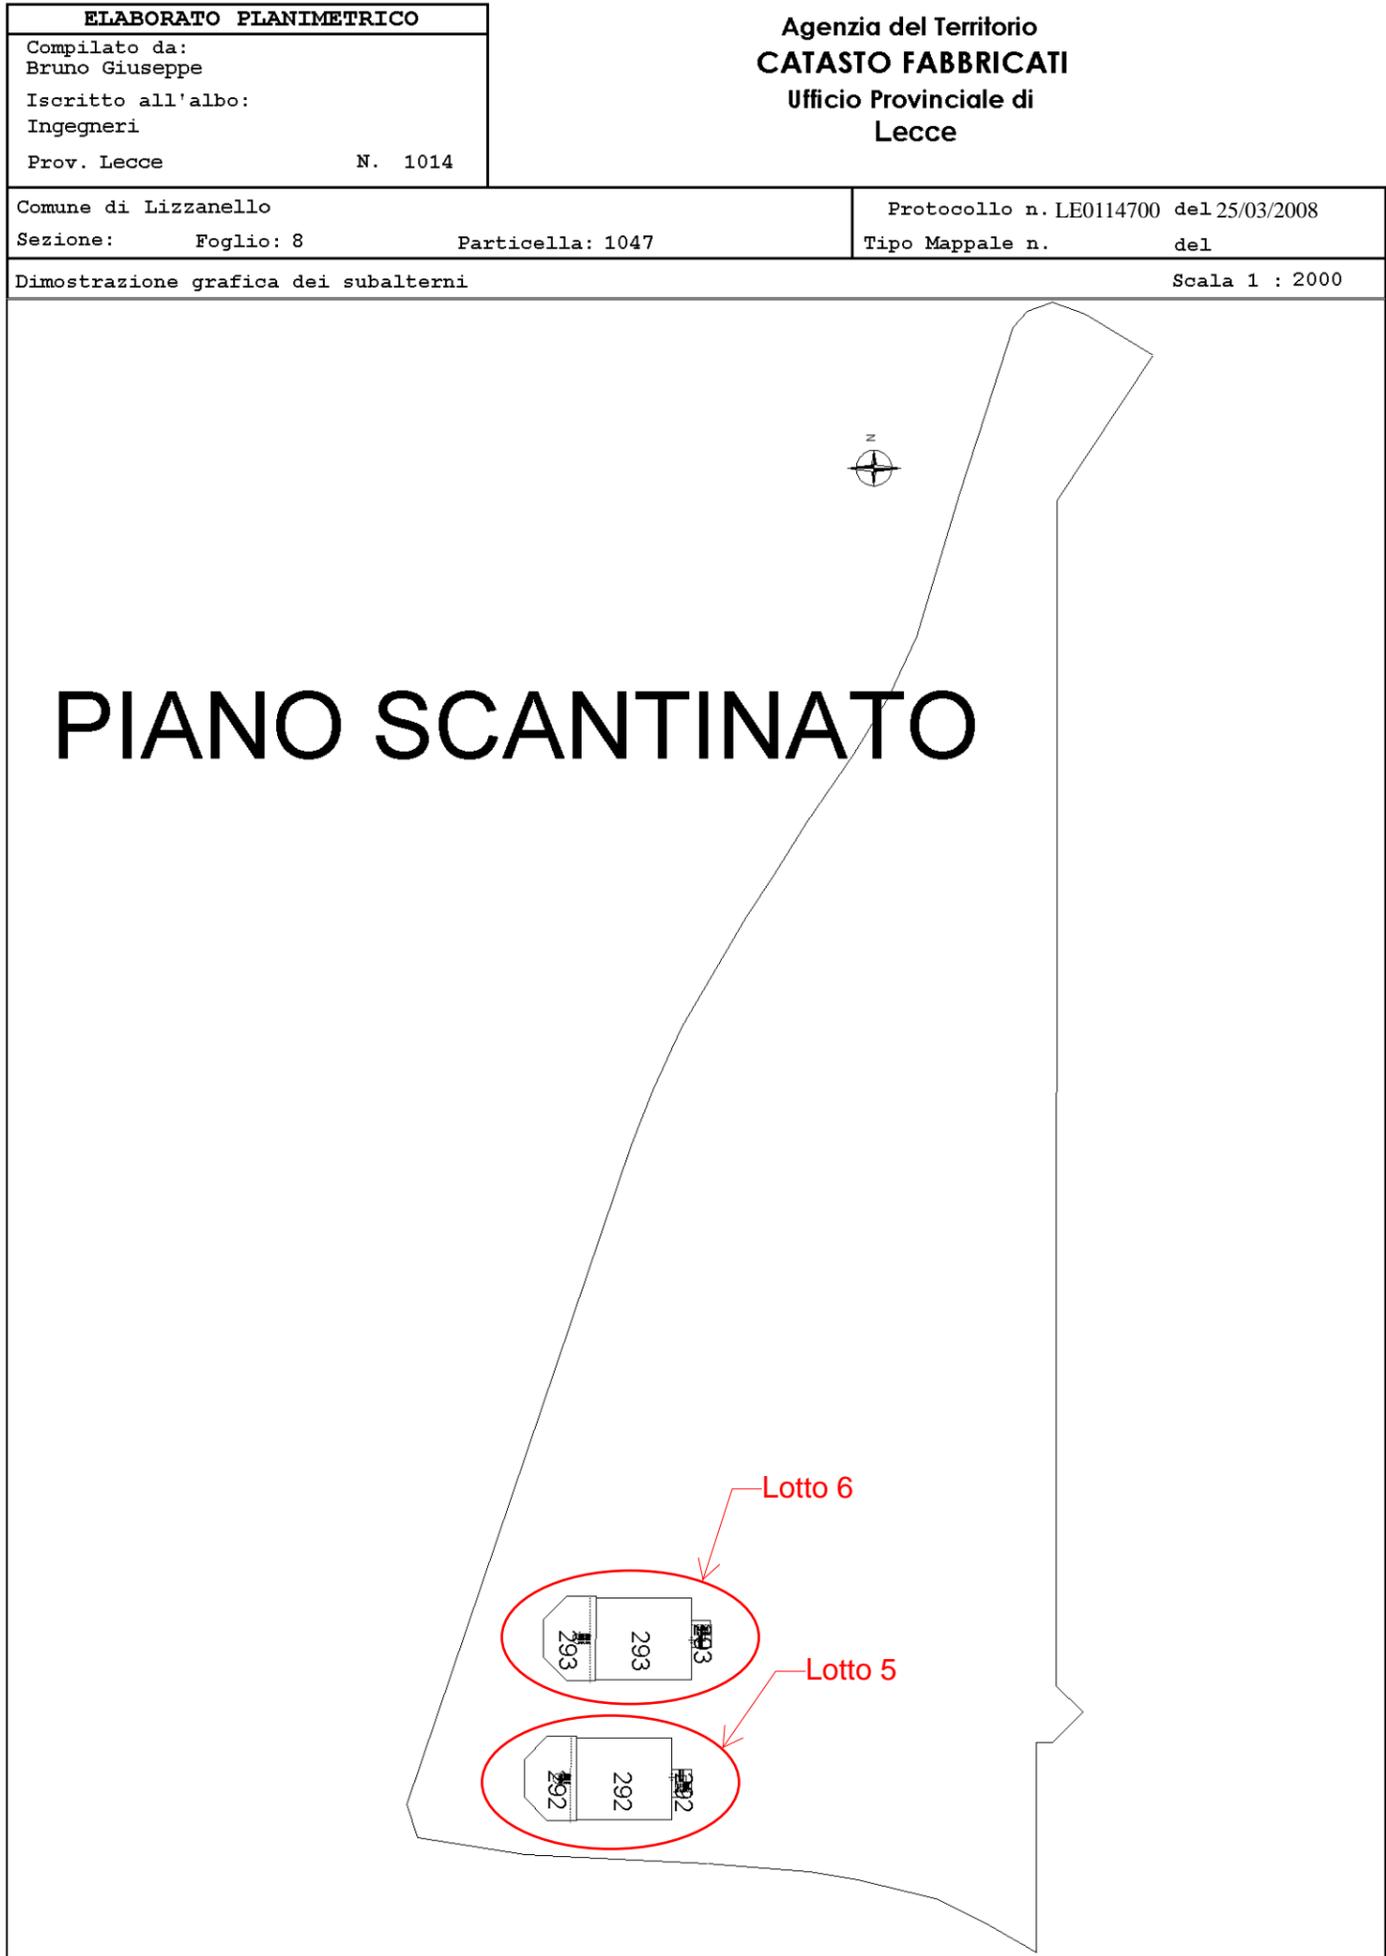

**Agenzia del Territorio
CATASTO FABBRICATI
Ufficio Provinciale di
Lecce**

Dichiarazione protocollo n. LE0182086 del 14/09/2005

Planimetria di u.i.u. in Comune di Lizzanello

Comparto 3 Merine

civ. SNC

Identificativi Catastali:

Sezione:
Foglio: 8
Particella: 1049
Subalterno: 297


Compilata da:
Bruno Giuseppe
Iscritto all'albo:
Ingegneri

Prov. Lecce

N. 1014

Scheda n. 1 Scala 1:200

PIANO TERRA
H. Interna 3.50 mt.

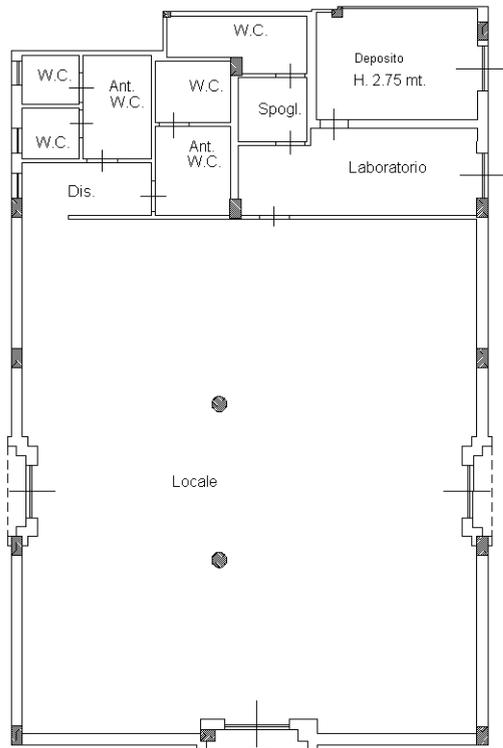

Catasto dei Fabbricati - Situazione al 06/01/2018 - Comune di LIZZANELLO (E629) - < Foglio: 8 - Particella: 1049 - Subalterno: 297 >
STRADA COMUNALE CONTRADA LEUCI SNC piano: T;

Ultima planimetria in atti

**Agenzia del Territorio
CATASTO FABBRICATI
Ufficio Provinciale di
Lecce**

Dichiarazione protocollo n. LE0143773 del 23/03/2011

Planimetria di u.i.u. in Comune di Lizzanello

Via Montenegro

civ. SNC

Identificativi Catastali:

Sezione:

Foglio: 8

Particella: 1049

Subalterno: 310

Compilata da:
Bruno Giuseppe

Iscritto all'albo:
Ingegneri


Prov. Lecce

N. 1014

Scheda n. 1

Scala 1:200

PIANO TERRA
H. Interna 3.00 mt.

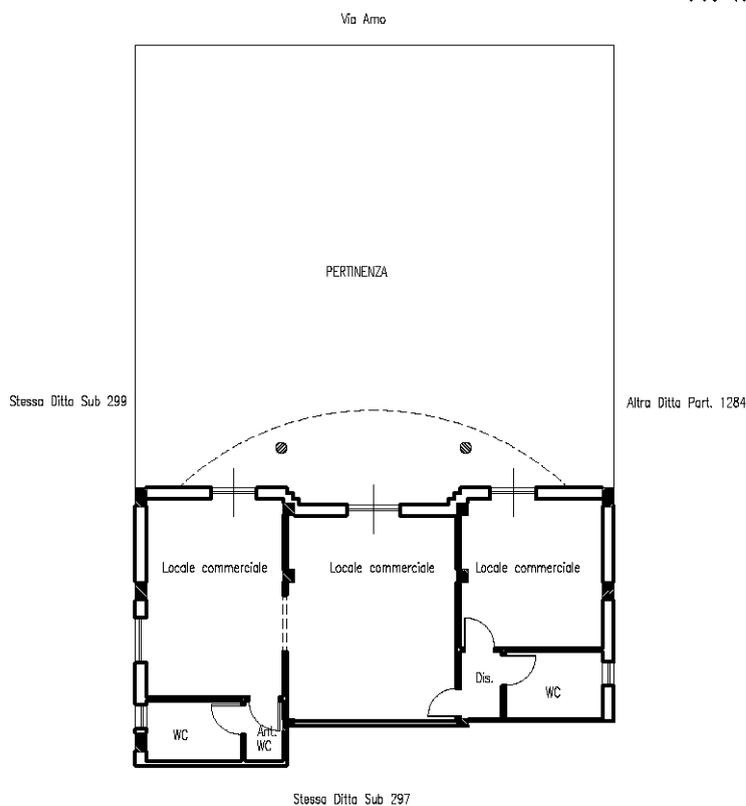

Catasto dei Fabbricati - Situazione al 01/10/2017 - Comune di LIZZANELLO (E629) - < Foglio: 8 - Particella: 1049 - Subalterno: 310 >
VIA MONTENEGRO SNC piano: T;

Ultima planimetria in atti

Agenzia del Territorio
CATASTO FABBRICATI
Ufficio Provinciale di
Lecce

Dichiarazione protocollo n. LE0182086 del 14/09/2005

Planimetria di u.i.u. in Comune di Lizzanello

Comparto 3 Merine

civ. SNC

Identificativi Catastali:

Sezione:
Foglio: 8
Particella: 1049
Subalterno: 297

Compilata da:
Bruno Giuseppe



Iscritto all'albo:
Ingegneri

Prov. Lecce

N. 1014

Scheda n. 1 Scala 1:200

PIANO TERRA
H. Interna 3.50 mt.

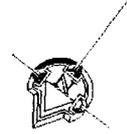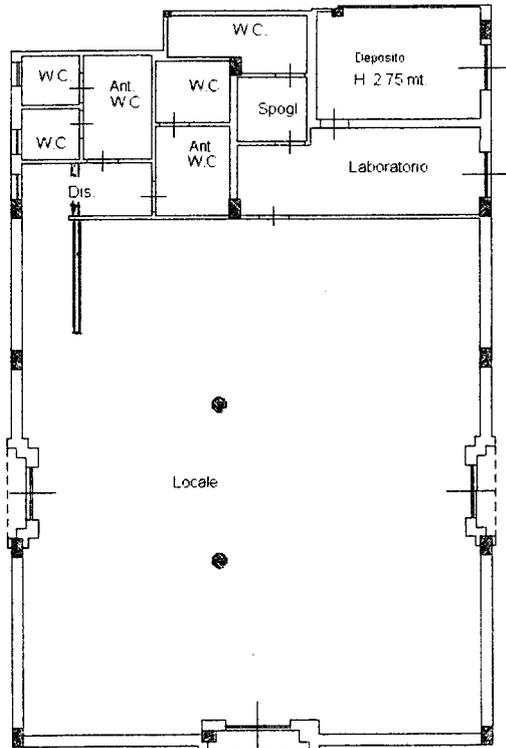

Catasto dei fabbricati - Situazione al 24/04/2017 - Comune di LIZZANELLO (LE0629) - Foglio: 8 Particella: 1049 - Subalterno: 297 -
STRADA COMUNALE CONTRADA LEUCI SNC piano: T;

Ultima Planimetria in atti