

Visura storica per immobile

Situazione degli atti informatizzati dall'impianto meccanografico al 25/09/2017

Dati della richiesta	Comune di LIZZANELLO (Codice: E629)
Catasto Fabbricati	Provincia di LECCE
	Foglio: 8 Particella: 1047 Sub.: 292

INTESTATO

1		*	(1) Proprieta` per 1000/1000
---	--	---	------------------------------

Unità immobiliare dal 05/01/2016

N.	DATI IDENTIFICATIVI				DATI DI CLASSAMENTO							DATI DERIVANTI DA
	Sezione Urbana	Foglio	Particella	Sub	Zona Cens.	Micro Zona	Categoria	Classe	Consistenza	Superficie Catastale	Rendita	
1		8	1047	292	1		D/6				Euro 3.357,50	VARIAZIONE TOPONOMASTICA del 05/01/2016 protocollo n. LE0001578 in atti dal 05/01/2016 VARIAZIONE DI TOPONOMASTICA- VARIAZIONE TOPONOMASTICA D'UFFICIO (n. 687.1/2016)
Indirizzo		VIA ISONZO SNC piano: S1;										

Situazione dell'unità immobiliare dal 18/03/2014

N.	DATI IDENTIFICATIVI				DATI DI CLASSAMENTO							DATI DERIVANTI DA
	Sezione Urbana	Foglio	Particella	Sub	Zona Cens.	Micro Zona	Categoria	Classe	Consistenza	Superficie Catastale	Rendita	
1		8	1047	292	1		D/6				Euro 3.357,50	VARIAZIONE TOPONOMASTICA del 18/03/2014 protocollo n. LE0094744 in atti dal 18/03/2014 VARIAZIONE DI TOPONOMASTICA (n. 43643.1/2014)
Indirizzo		, VIA DA DENOMINARSI SNC piano: S1;										

Situazione dell'unità immobiliare dal 09/04/2009

N.	DATI IDENTIFICATIVI				DATI DI CLASSAMENTO							DATI DERIVANTI DA
	Sezione Urbana	Foglio	Particella	Sub	Zona Cens.	Micro Zona	Categoria	Classe	Consistenza	Superficie Catastale	Rendita	
1		8	1047	292	1		D/6				Euro 3.357,50	VARIAZIONE del 09/04/2009 protocollo n. LE0150908 in atti dal 09/04/2009 RETT. CLASS. AUTOT.-ISTANZA 63022/09 (n. 9658.1/2009)
Indirizzo		, VIA DA DENOMINARE SNC piano: S1;										

Annotazioni	accertamento in autotutela che annulla classamento e rendita rettificati relativi alla denuncia di variazione n. 5443/2008 del 25.03.2008 e conferma il classamento proposto per comparazione con i valori applicati alle u. i. fg. 8 p. lla 1049 subb. 299-300. il classamento rettificato ha la medesima data di efficacia del classamento proposto.	Segue
--------------------	--	--------------

Situazione dell'unità immobiliare dal 18/02/2009

N.	DATI IDENTIFICATIVI				DATI DI CLASSAMENTO							DATI DERIVANTI DA
	Sezione Urbana	Foglio	Particella	Sub	Zona Cens.	Micro Zona	Categoria	Classe	Consistenza	Superficie Catastale	Rendita	
1		8	1047	292	1		D/6				Euro 4.977,50	VARIAZIONE del 18/02/2009 in atti dal 18/02/2009 DECRETO REGIONALE N. 1091 DEL 21.12.2006 (n. 7.1/2009)
Indirizzo		, VIA DA DENOMINARE SNC piano: S1;										

Situazione dell'unità immobiliare dal 11/12/2008

N.	DATI IDENTIFICATIVI				DATI DI CLASSAMENTO							DATI DERIVANTI DA	
	Sezione Urbana	Foglio	Particella	Sub	Zona Cens.	Micro Zona	Categoria	Classe	Consistenza	Superficie Catastale	Rendita		
1		8	1047	292			D/6				Euro 4.977,50	VARIAZIONE NEL CLASSAMENTO del 11/12/2008 protocollo n. LE0448694 in atti dal 11/12/2008 VARIAZIONE DI CLASSAMENTO (n. 21401.1/2008)	
Indirizzo		, VIA DA DENOMINARE SNC piano: S1;											
		effettuata con prot. n. LE0452647/2008 del 15/12/08											
Notifica									Partita	-	Mod.58	-	
Annotazioni		classamento e rendita rettificati (d.m. 701/94)											

Situazione dell'unità immobiliare dal 25/03/2008

N.	DATI IDENTIFICATIVI				DATI DI CLASSAMENTO							DATI DERIVANTI DA
	Sezione Urbana	Foglio	Particella	Sub	Zona Cens.	Micro Zona	Categoria	Classe	Consistenza	Superficie Catastale	Rendita	
1		8	1047	292			D/6				Euro 3.357,50	VARIAZIONE del 25/03/2008 protocollo n. LE0114700 in atti dal 25/03/2008 DIVISIONE- ULTIMAZIONE DI FABBRICATO URBANO (n. 5443.1/2008)
Indirizzo		, VIA DA DENOMINARE SNC piano: S1;										
Annotazioni		classamento e rendita proposti (D.M. 701/94)										

Situazione degli intestati dal 25/03/2008

N.	DATI ANAGRAFICI	CODICE FISCALE	DIRITTI E ONERI REALI
1			(1) Proprieta` per 1000/1000
DATI DERIVANTI DA		VARIAZIONE del 25/03/2008 protocollo n. LE0114700 in atti dal 25/03/2008 Registrazione: DIVISIONE-ULTIMAZIONE DI FABBRICATO URBANO (n. 5443.1/2008)	

Visura storica per immobile

Situazione degli atti informatizzati dall'impianto meccanografico al 25/09/2017

Situazione dell'unità immobiliare che ha originato il precedente dal 26/01/2004

N.	DATI IDENTIFICATIVI				DATI DI CLASSAMENTO							DATI DERIVANTI DA
	Sezione Urbana	Foglio	Particella	Sub	Zona Cens.	Micro Zona	Categoria	Classe	Consistenza	Superficie Catastale	Rendita	
1		8	1047	2			in corso di costruz.					VARIAZIONE del 26/01/2004 protocollo n. LE0015786 in atti dal 26/01/2004 DIVISIONE- DIVERSA DISTRIBUZIONE DEGLI SPAZI INTERNI- ULTIMAZIONE DI FABBRICATO URBANO (n. 571.1/2004)
Indirizzo				VIA DA DENOMINARE piano: S1;								

Situazione degli intestati dal 26/01/2004

N.	DATI ANAGRAFICI	CODICE FISCALE	DIRITTI E ONERI REALI
1			(1) Proprieta` per 1000/1000 fino al 25/03/2008
DATI DERIVANTI DA		VARIAZIONE del 26/01/2004 protocollo n. LE0015786 in atti dal 26/01/2004 Registrazione: DIVISIONE- DIVERSA DISTRIBUZIONE DEGLI SPAZI INTERNI- ULTIMAZIONE DI FABBRICATO URBANO (n. 571.1/2004)	

Situazione dell'unità immobiliare che ha originato il precedente dal 02/07/2003

N.	DATI IDENTIFICATIVI				DATI DI CLASSAMENTO							DATI DERIVANTI DA
	Sezione Urbana	Foglio	Particella	Sub	Zona Cens.	Micro Zona	Categoria	Classe	Consistenza	Superficie Catastale	Rendita	
1		8	1047 1049				in corso di costruz.					COSTITUZIONE del 02/07/2003 protocollo n. 174991 in atti dal 02/07/2003 COSTITUZIONE (n. 3650.1/2003)
Indirizzo				COMPARTO 3 MERINE SNC piano: T-1;								

Situazione degli intestati dal 02/07/2003

N.	DATI ANAGRAFICI	CODICE FISCALE	DIRITTI E ONERI REALI
1			(1) Proprieta` per 1000/1000 fino al 26/01/2004
DATI DERIVANTI DA		COSTITUZIONE del 02/07/2003 protocollo n. 174991 in atti dal 02/07/2003 Registrazione: COSTITUZIONE (n. 3650.1/2003)	

Unità immobiliari n. 1

Tributi erariali: Euro 0,90



Direzione Provinciale di Lecce
Ufficio Provinciale - Territorio
Servizi Catastali

Visura storica per immobile


Situazione degli atti informatizzati dall'impianto meccanografico al 25/09/2017

Data: 25/09/2017 - Ora: 19.09.42 Fine


Visura n.: T348906 Pag: 3

Visura telematica


* Codice Fiscale Validato in Anagrafe Tributaria

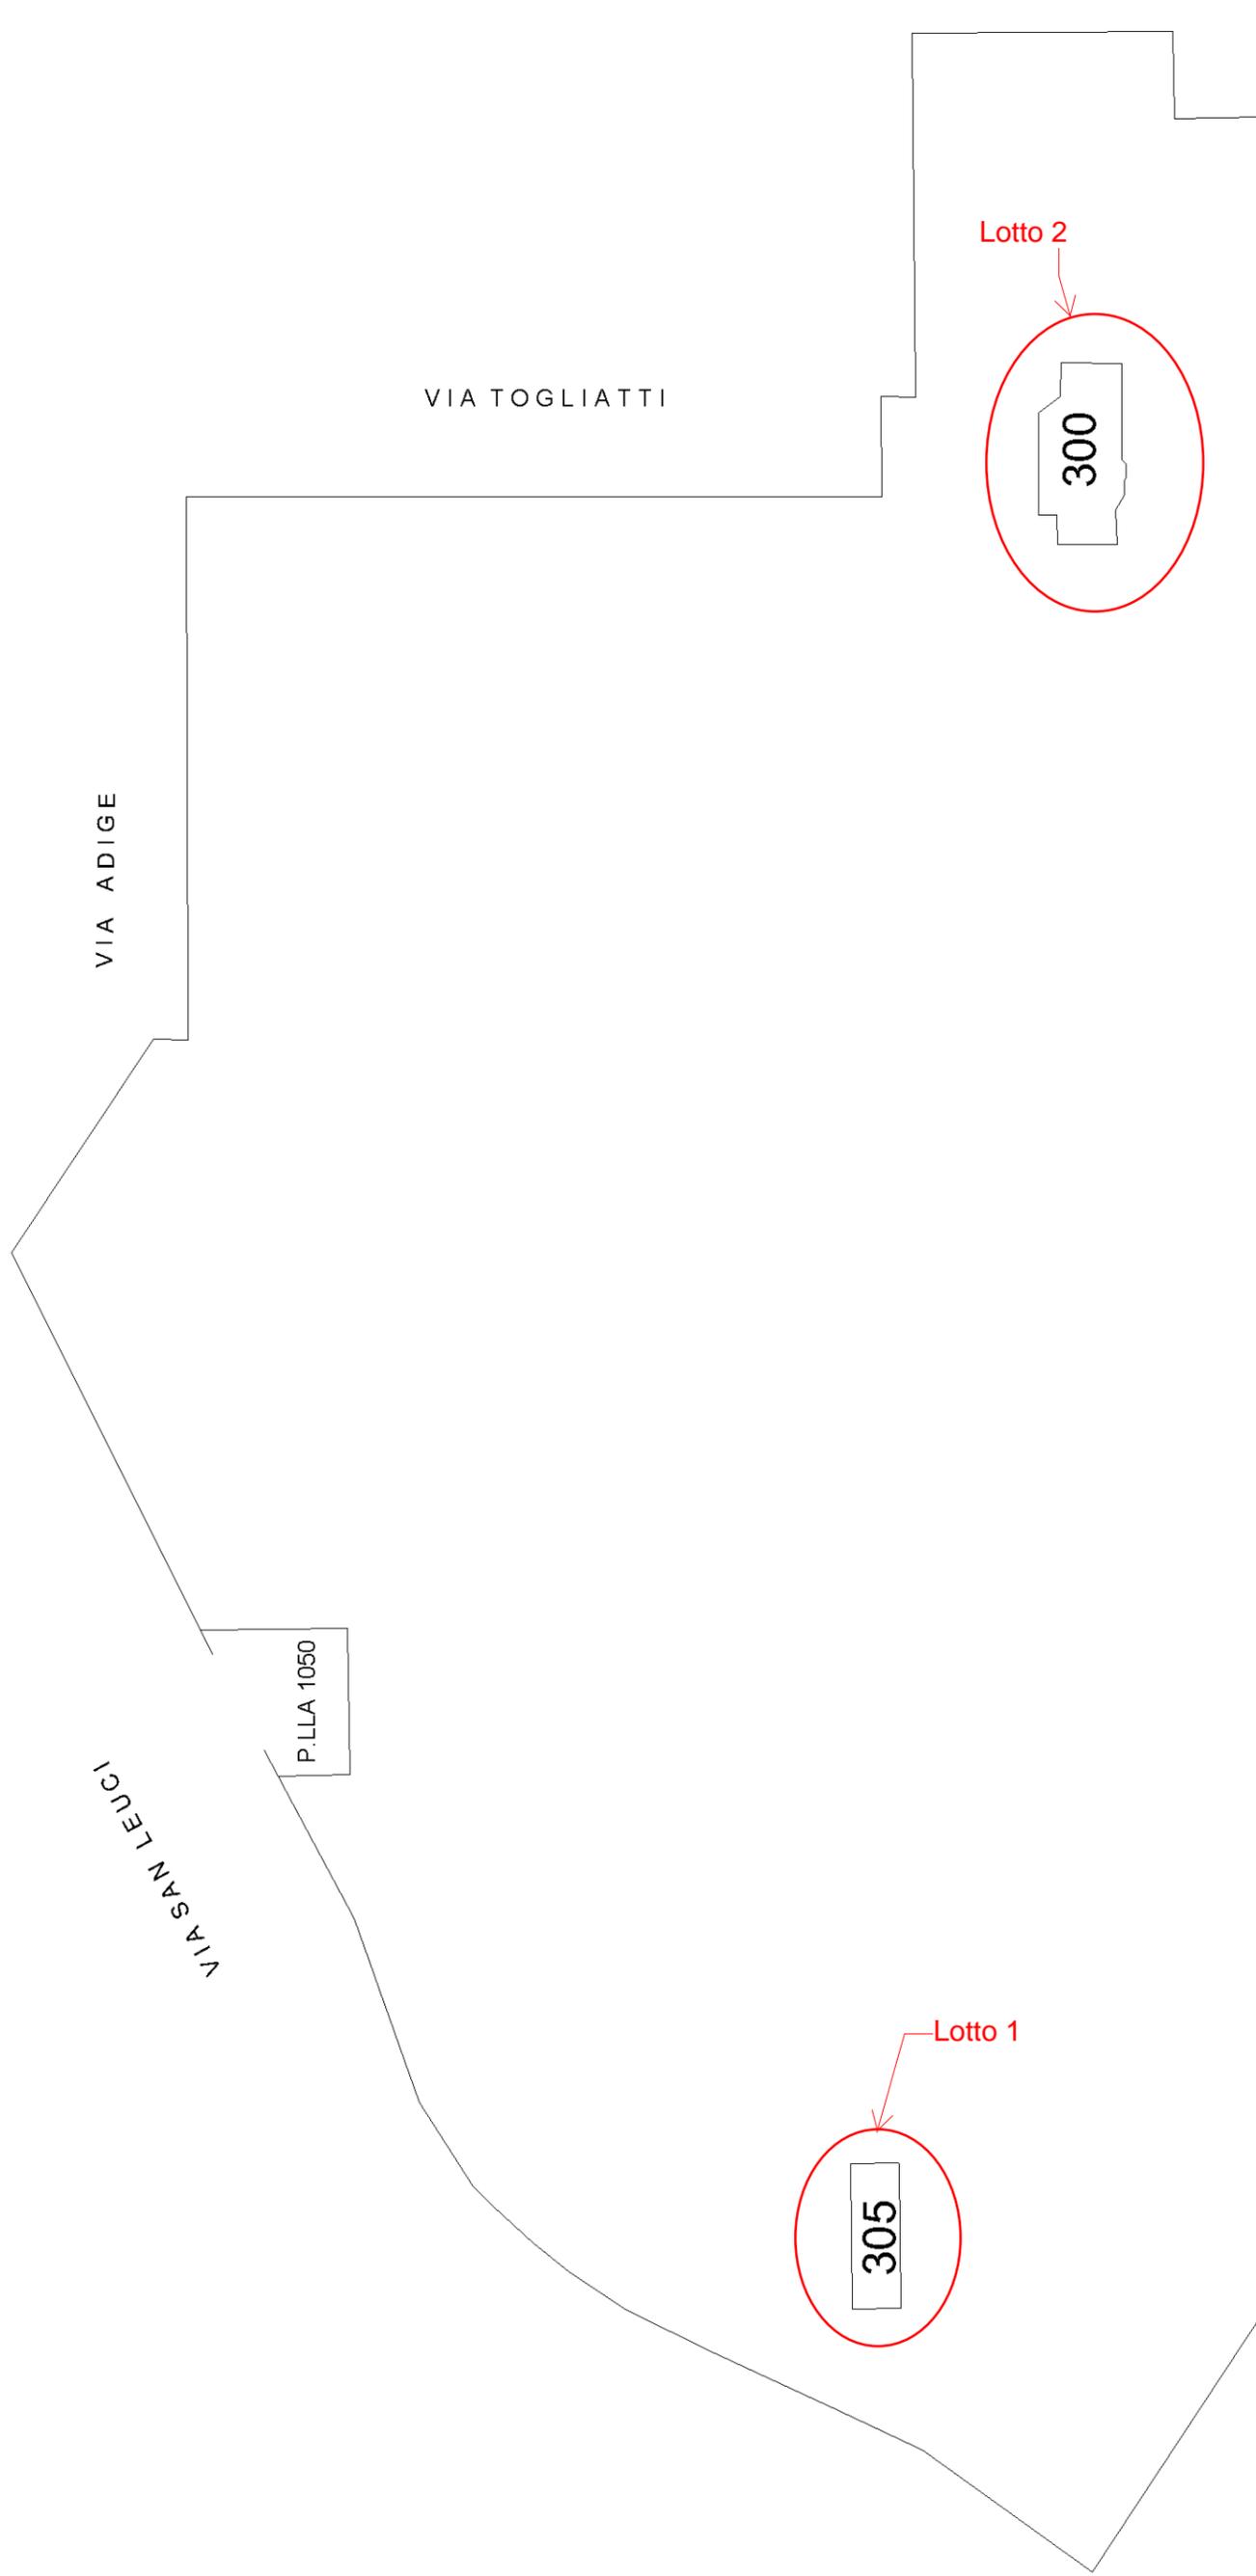

PIANO INTERRATO

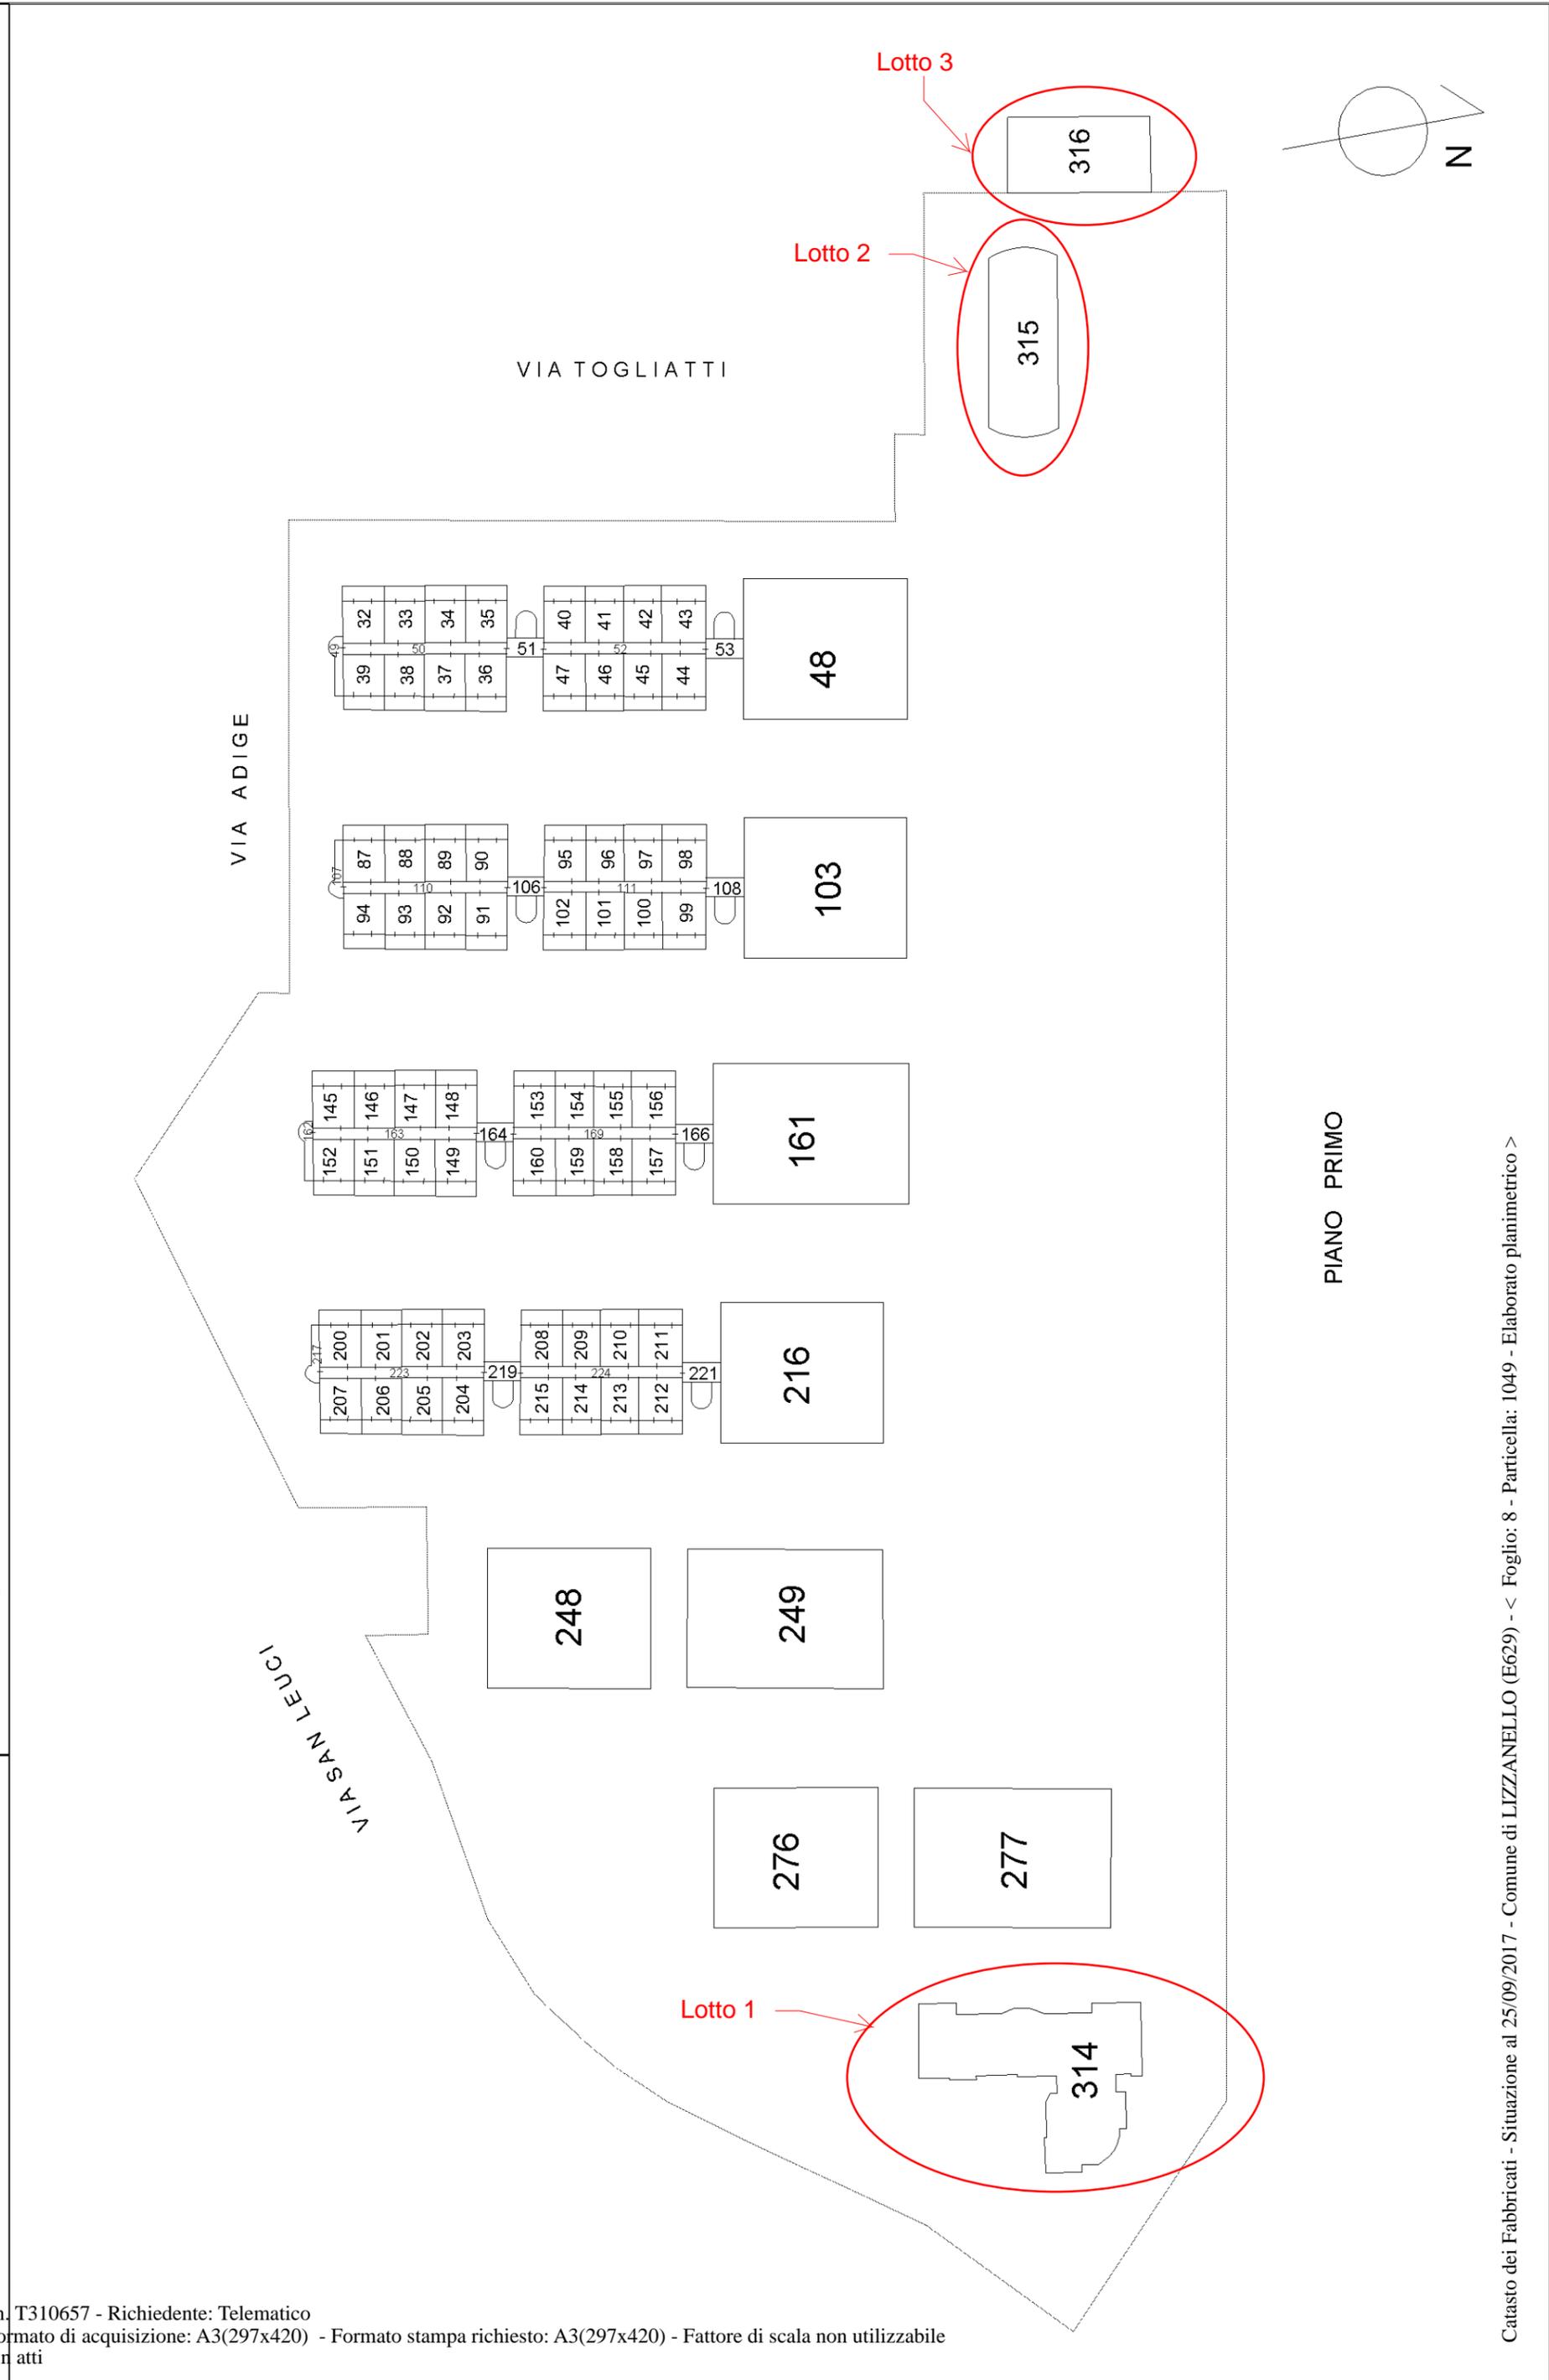

PIANO PRIMO

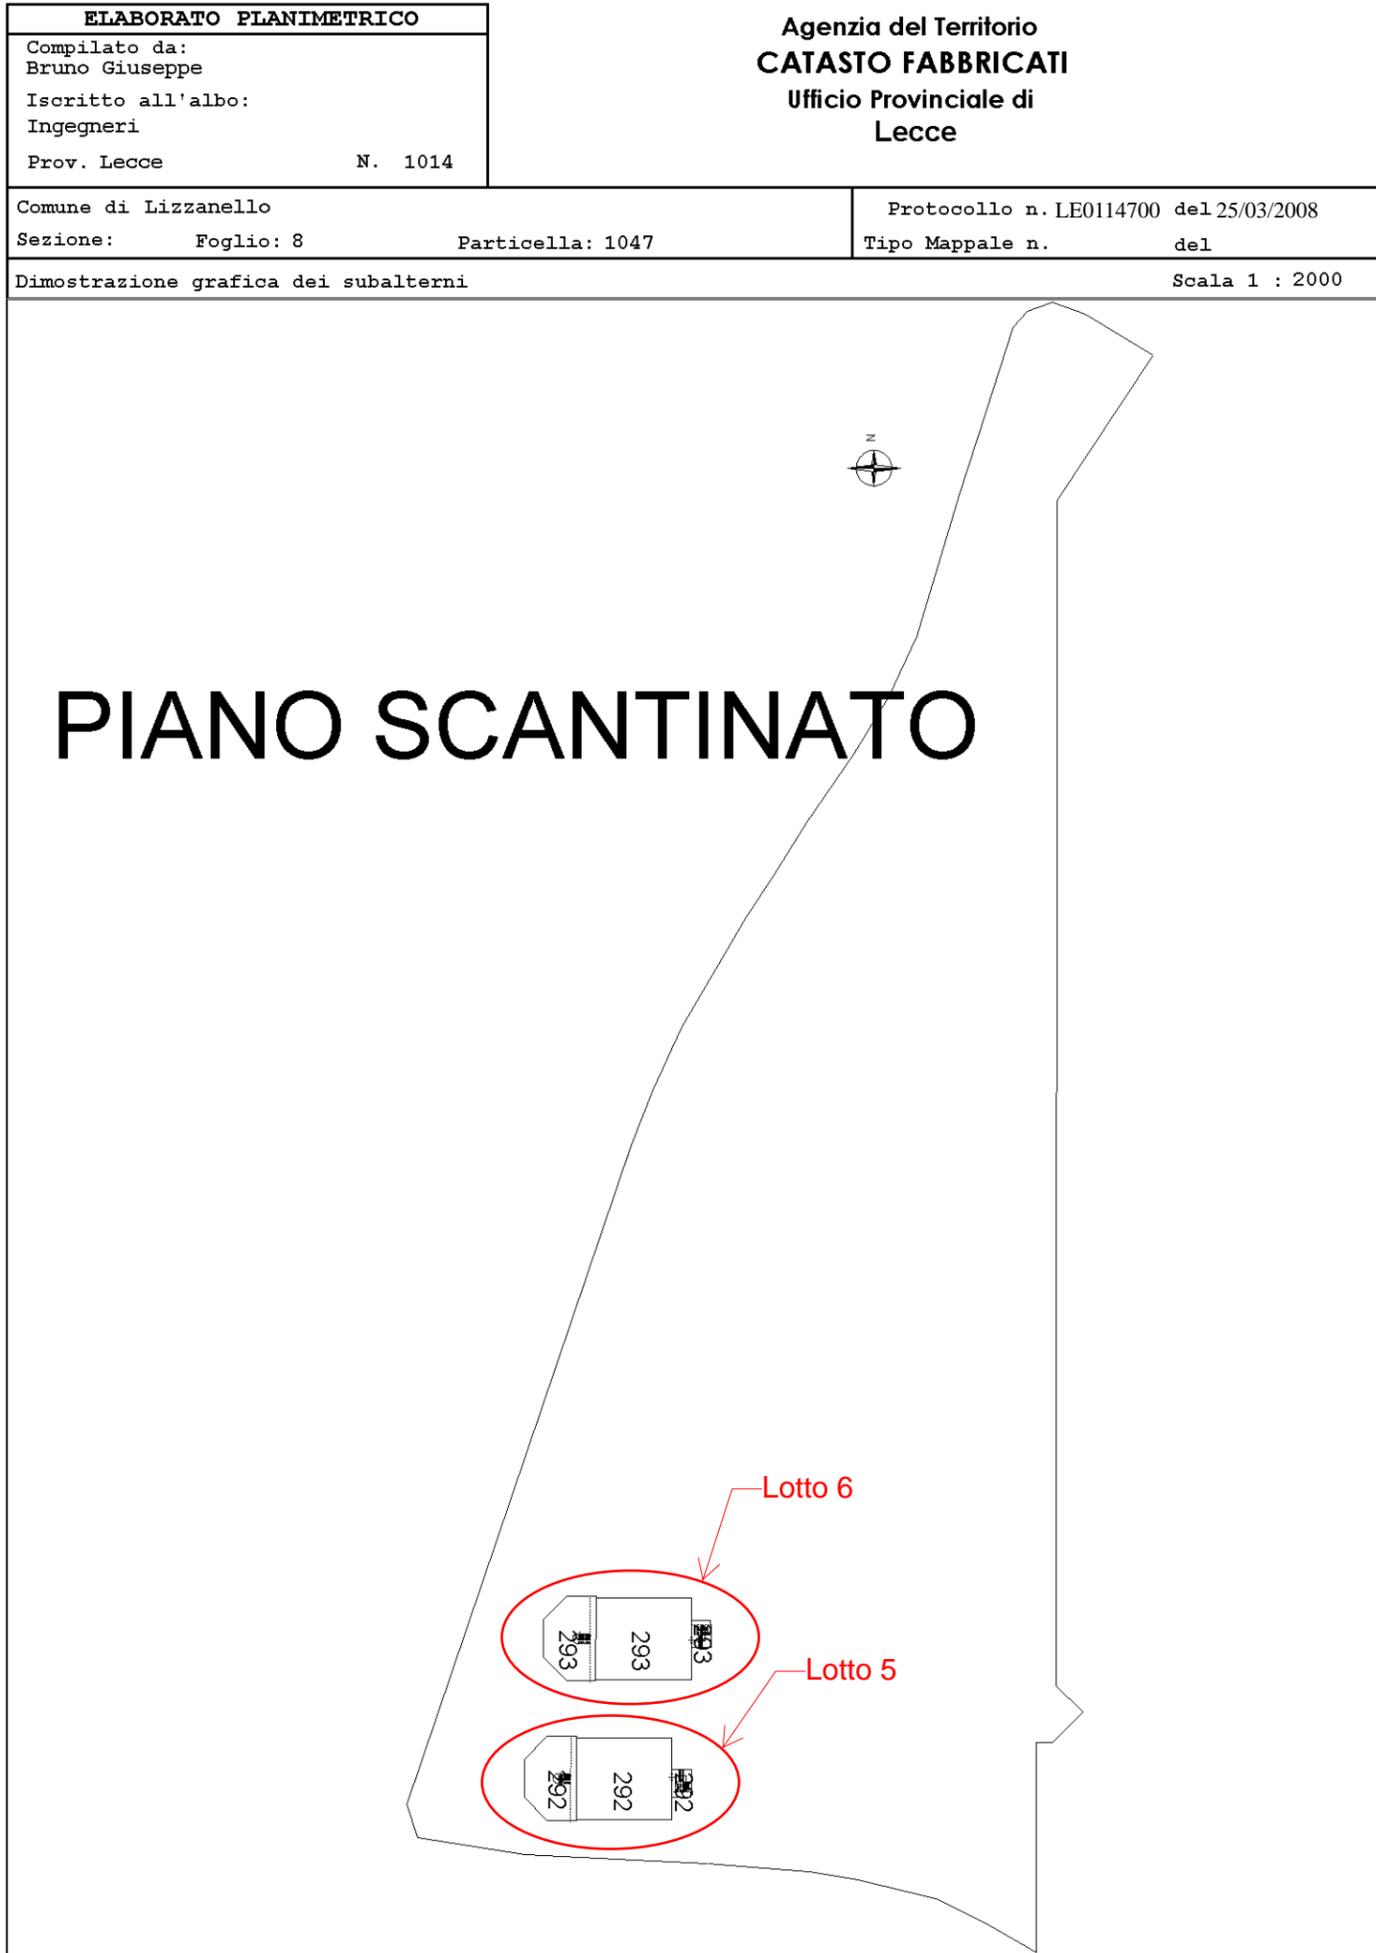

**Agenzia del Territorio
CATASTO FABBRICATI
Ufficio Provinciale di
Lecce**

Dichiarazione protocollo n. LE0114700 del 25/03/2008

Planimetria di u.i.u. in Comune di Lizzanello

Comparto 3 Merine

civ. SNC

Identificativi Catastali:


Sezione:
Foglio: 8
Particella: 1047
Subalterno: 292

Compilata da:
Bruno Giuseppe
Iscritto all'albo:
Ingegneri


Prov. Lecce

N. 1014

Scheda n. 1 Scala 1:500

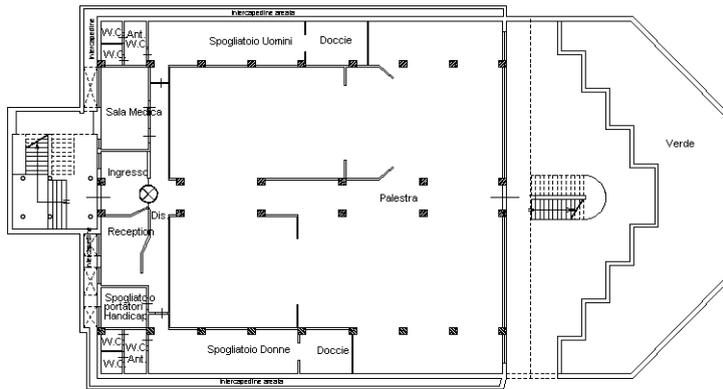

PIANO SCANTINATO
h. interna 4.00 mt

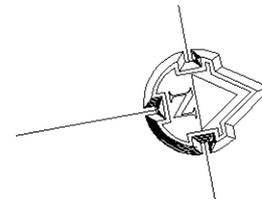

Ultima planimetria in atti