

**ELABORATO PLANIMETRICO**

Compilato da:  
Suffer Laura

Iscritto all'albo:  
Architetti

Prov. Roma

N. 24515

**Agenzia delle Entrate  
CATASTO FABBRICATI  
Ufficio Provinciale di  
Roma**

Comune di Guidonia Montecelio

Sezione: MAR Foglio: 6 Particella: 2259


Protocollo n. del  
Tipo Mappale n. 182922 del 14/03/2025

Dimostrazione grafica dei subalterni

Scala 1 : 500


**ELABORATO PLANIMETRICO**

PIANO TERRA

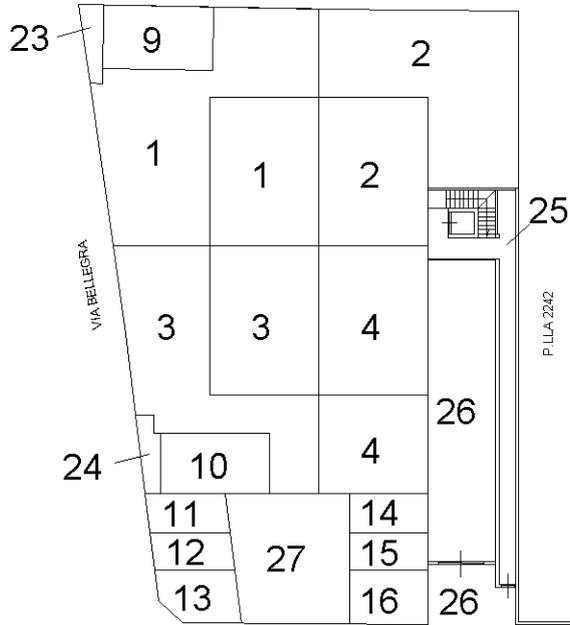


VIA SAN POLO DEI CAVALIERI

PIANO PRIMO SOTTOSTRADA

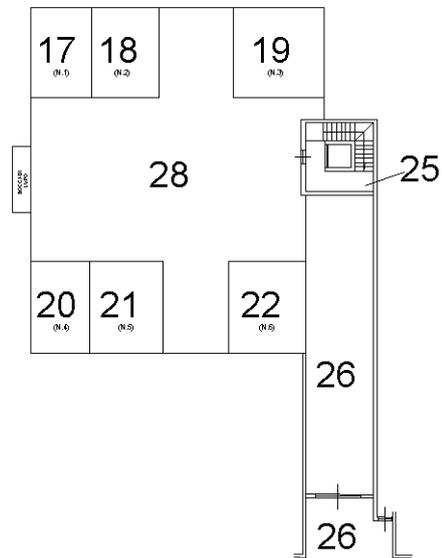

PIANO PRIMO

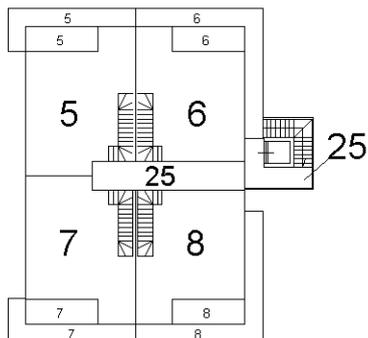

PIANO SECONDO

