

Data: 03/12/2018 - n. T332091 - Richiedente: SMRSFN88B08H501M

**Agenzia del Territorio
CATASTO FABBRICATI
Ufficio Provinciale di
Roma**

Dichiarazione protocollo n. RM0611480 del 07/05/2008

Planimetria di u.i.u. in Comune di Roma

Via Da Denominare

Identificativi Catastali:

Sezione:

Foglio: 668

Particella: 990

Subalterno: 9

Compilata da:
Castrataro Francesco Pa


Iscritto all'albo:
Geometri

Prov. Roma


Scheda n. 1

Scala 1:200


ABITAZIONE - INT. 9

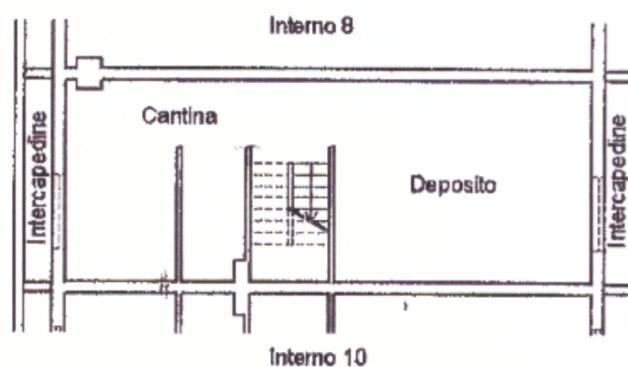


PIANO INTERRATO H=2.40

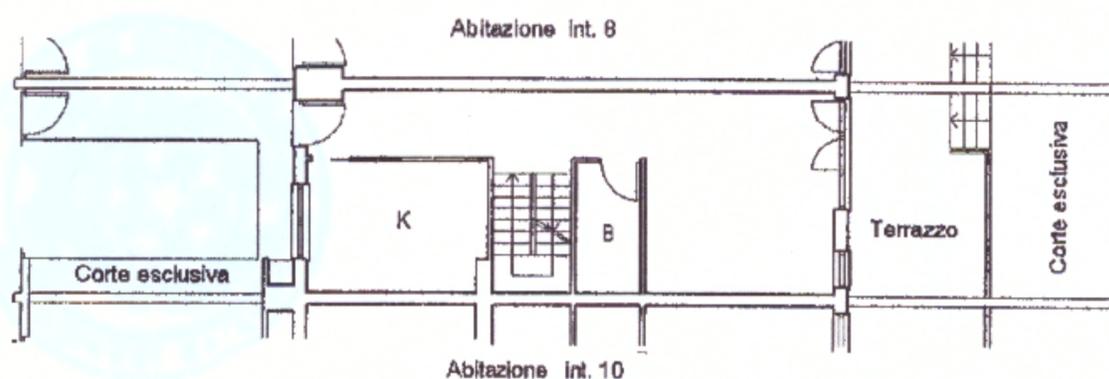

PIANO TERRA H=2.70

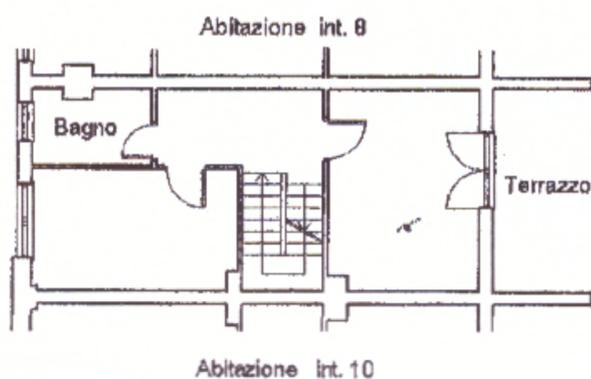

PIANO PRIMO H=2.70

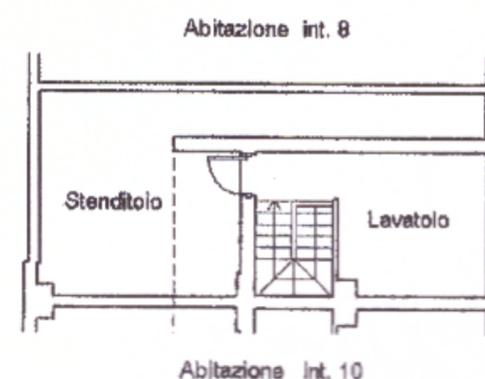

PIANO SECONDO H=2.20