


ALTEZZA 2,70

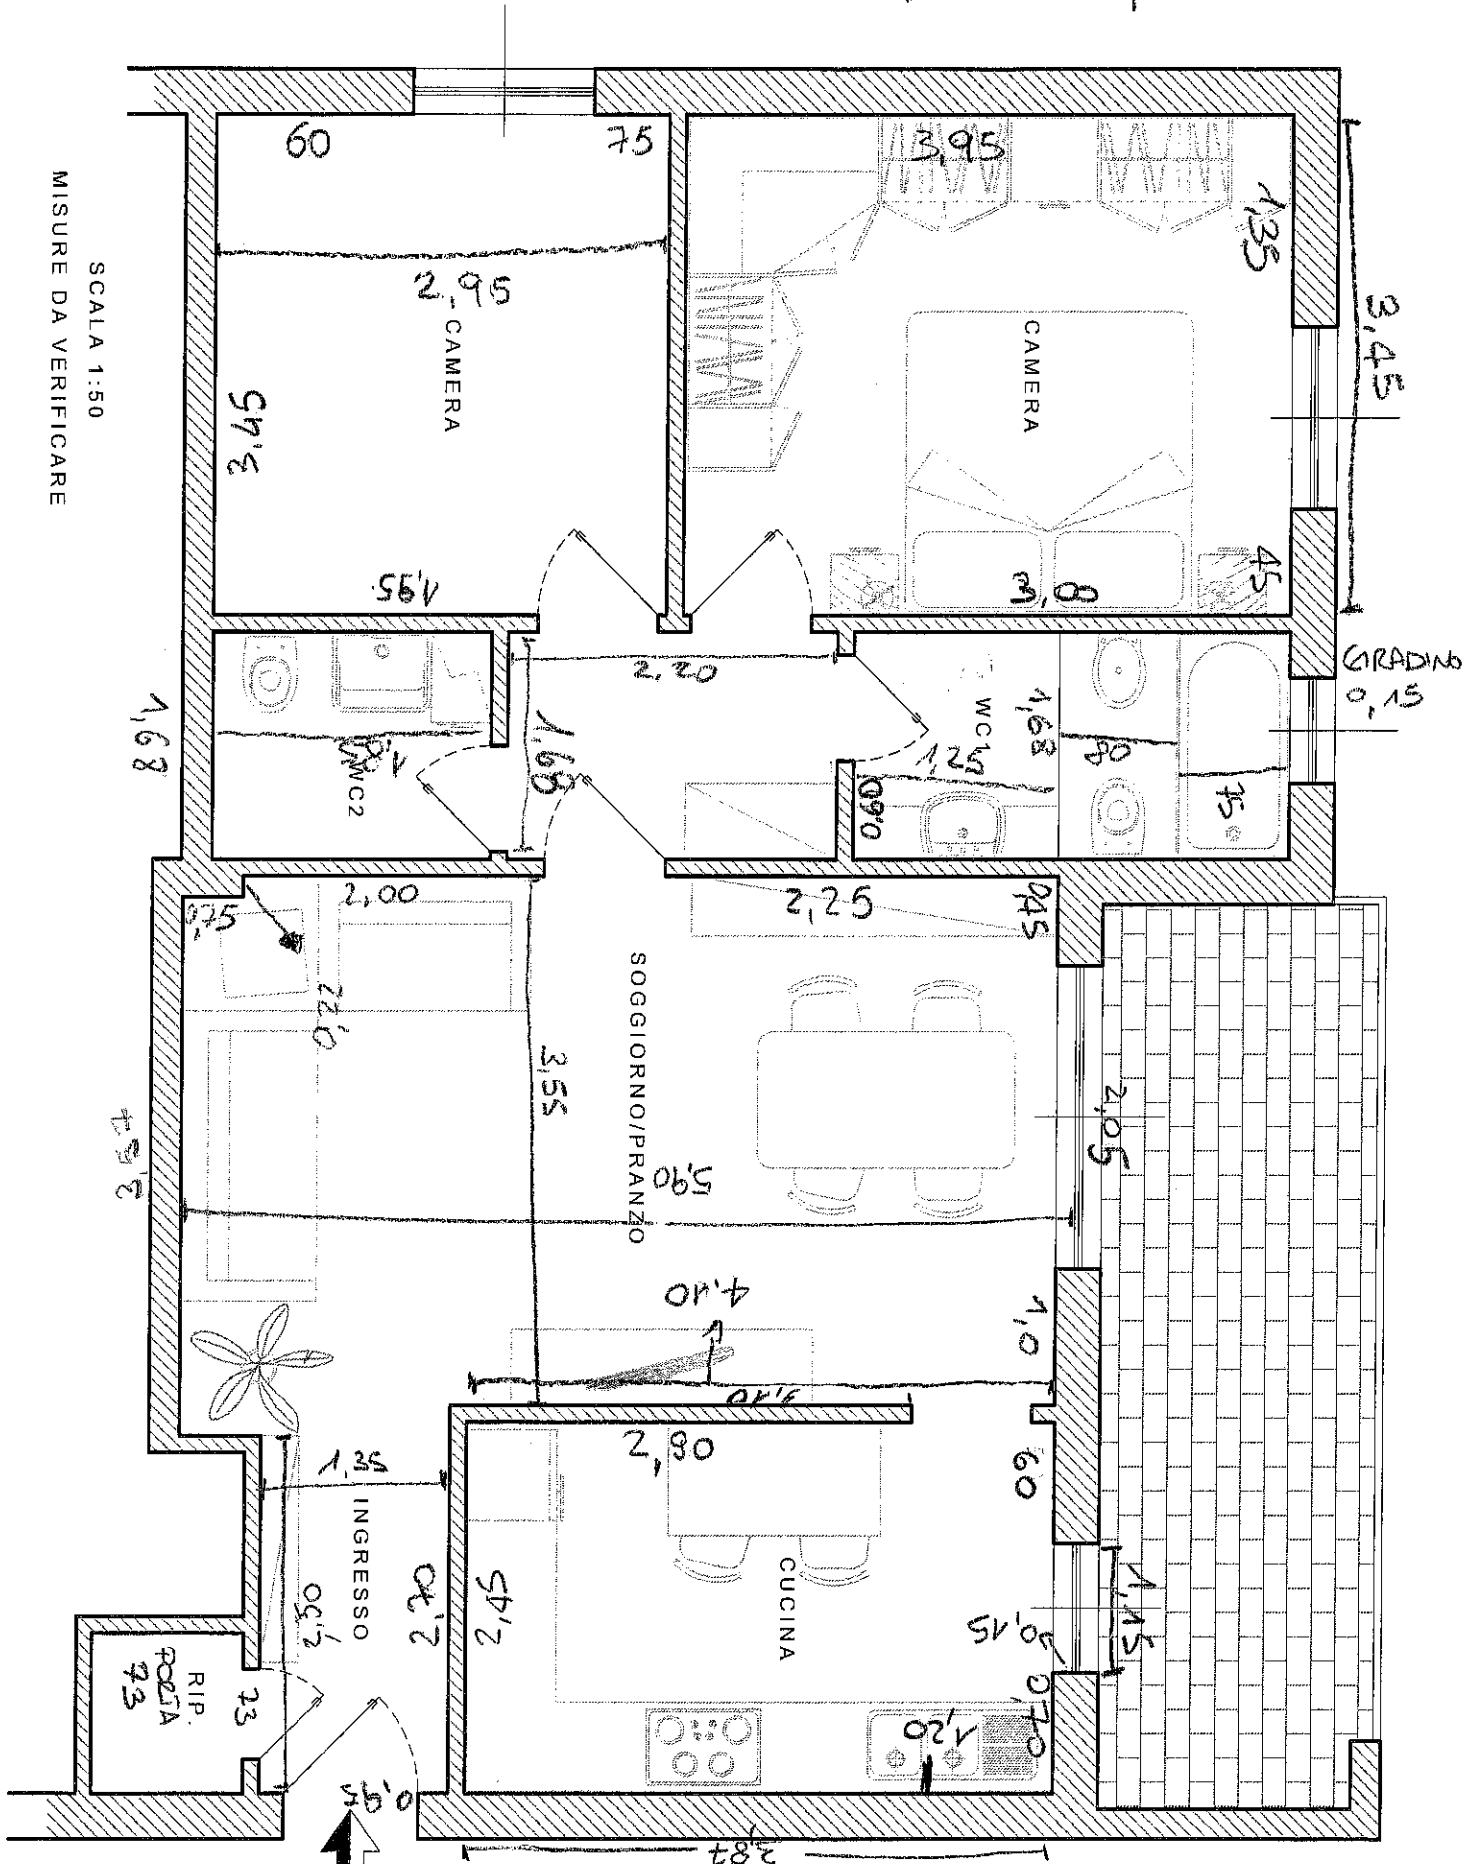

SCALA 1:50
MISURE DA VERIFICARE