

**Agenzia delle Entrate
CATASTO FABBRICATI
Ufficio Provinciale di
Como**

Dichiarazione protocollo n. CO0155056 del 15/11/2024

Comune di Como

Via Alfredo Oriani

civ. 8

Identificativi Catastali:

Sezione: BOR

Foglio: 5

Particella: 2134

Subalterno: 715

Compilata da:

Fantin Valentina

Iscritto all'albo:
Architetti

Prov. Milano

N. 10451


Planimetria

Scheda n. 1

Scala 1:200



QUARTO PIANO SOTTOTETTO

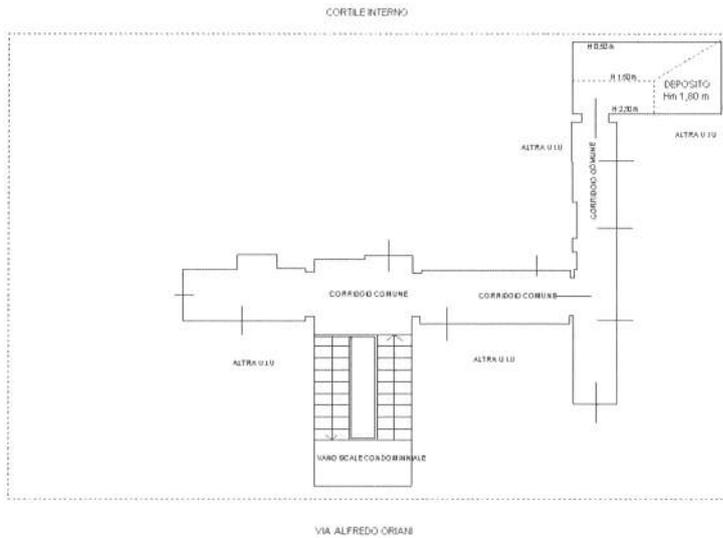

[Handwritten signatures]

Kristina Borisova Krasteva

Ultima planimetria in atti