

Agenzia delle Entrate
CATASTO FABBRICATI
Ufficio Provinciale di
Torino

Comune di Torino

Via Moretta

civ. 14

Planimetria

Scheda n. 1

Scala 1:100

PIANO TERRA

h=3,35m



CORTILE

W.C.

Soggiorno

Camera

Altra uiu

Cucina

Ingresso

5013

Altra uiu

Androne carrabile

Camera

Altra uiu

VIA MORETTA 14

Agenzia delle Entrate
CATASTO FABBRICATI
Ufficio Provinciale di
Torino

Comune di Torino

Via Moretta

oiv. 14

Planimetria

Scheda n. 1


Scala 1:100

PIANO INTERRATO

h=2,40m



CORTILE

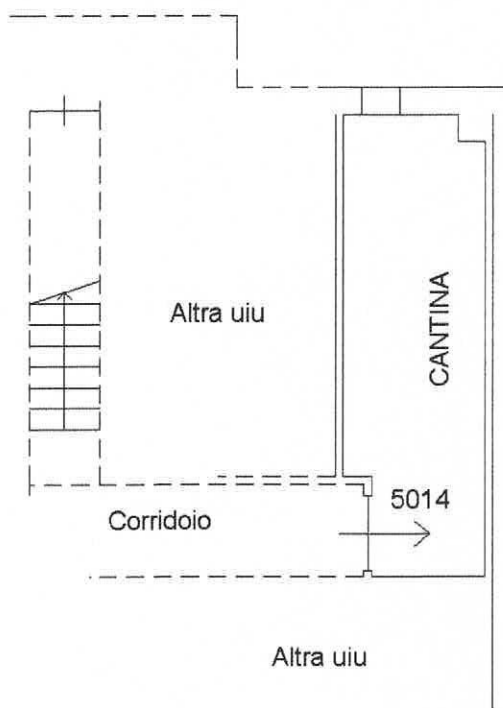

VIA MORETTA 14