

Agenzia delle Entrate
CATASTO FABBRICATI
Ufficio Provinciale di
Milano

Dichiarazione protocollo n. MI0317358 del 30/09/2019

Comune di Milano

Piazza Carlo Amati

civ. 1

Identificativi Catastali:

Sezione:

Foglio: 335

Particella: 90

Subalterno: 17

Compilata da:

Baldassarre Fabio

Iscritto all'albo:

Geometri

Prov. Milano


N. 10908

Planimetria

Scheda n. 1

Scala 1:200

PIANO QUARTO
h.2.90mt

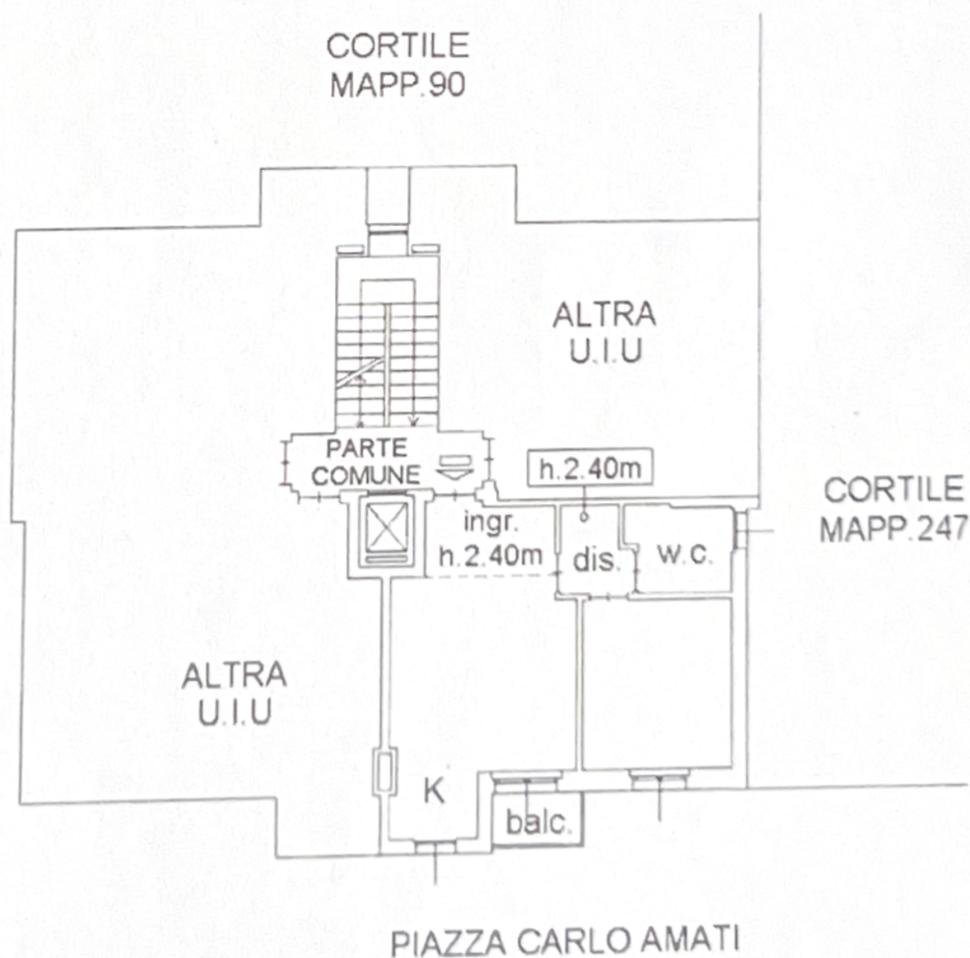

Catasto dei Fabbricati - Situazione al 01/10/2019 - Comune di MILANO (F205) - < Foglio: 335 - Particella: 90 - Subalterno: 17 >
PIAZZA CARLO AMATI n. 1 piano: 4.



Ultima planimetria in atti

Data: 01/10/2019 - n. T10642 - Richiedente: BLDFBA84H03F205P

Totale schede: 1 - Formato di acquisizione: A4(210x297) - Formato stampa richiesto: A4(210x297)