

**Agenzia delle Entrate
CATASTO FABBRICATI
Ufficio Provinciale di
Roma**

Dichiarazione protocollo n. RM0158227 del 27/04/2021

Planimetria di u.i.u. in Comune di Roma

Via Luigi Pulci

civ. 21

Identificativi Catastali:

Sezione:
Foglio: 590
Particella: 203
Subalterno: 10


Compilata da:
Dies Chiara
Iscritto all'albo:
Architetti

Prov. Roma


N. 19962

Scheda n. 1 Scala 1:100

**Appartamento
PIANO TERRA
H= cm 300**

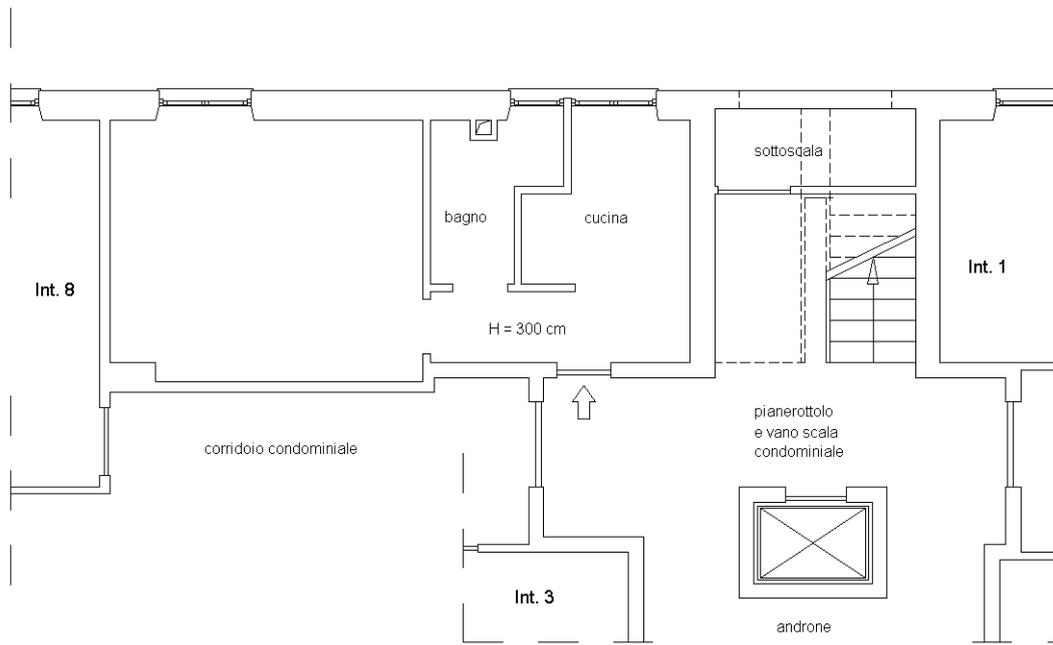

lato VIA LUIGI PULCI

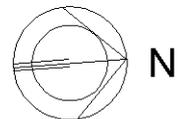

Catasto dei Fabbricati - Situazione al 30/05/2025 - Comune di ROMA(H501) - < Foglio 590 - Particella 203 - Subalterno 10 >
VIA LUIGI PULCI n. 21 Piano T