

Agenzia delle Entrate
CATASTO FABBRICATI
Ufficio Provinciale di
Milano

Dichiarazione protocollo n. MI0033289 del 30/01/2024

Comune di Milano

Via Degli Imbriani

civ. 55

Identificativi Catastali:

Sezione:

Foglio: 131

Particella: 231

Subalterno: 718

Compilata da:
Martini Matteo

Iscritto all'albo:
Architetti

Prov. Milano


N. 20016

Planimetria

Scheda n. 1

Scala 1:200

PIANO TERRA

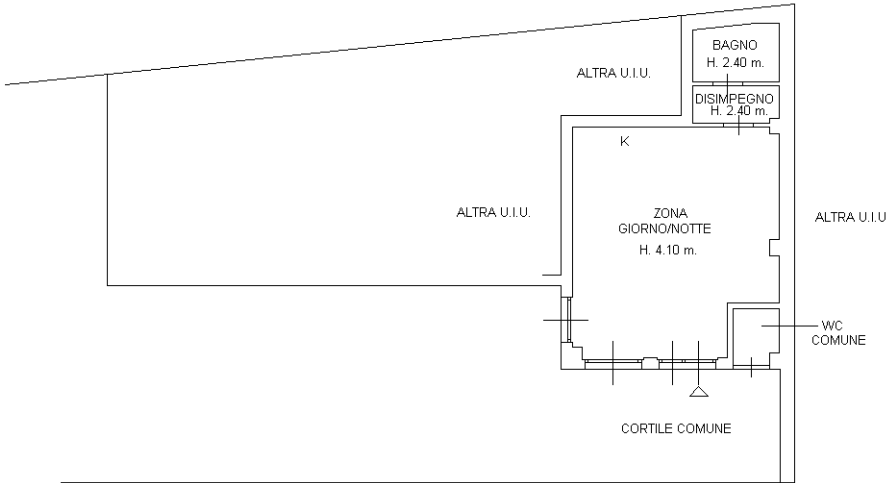

Ultima planimetria in atti

Data: 31/01/2024 - n. T186431 - Richiedente: MRTMTT91E24L304H

Totale schede: 1 - Formato di acquisizione: A4(210x297) - Formato stampa richiesto: A4(210x297)