PIANTA FONDAZIONI

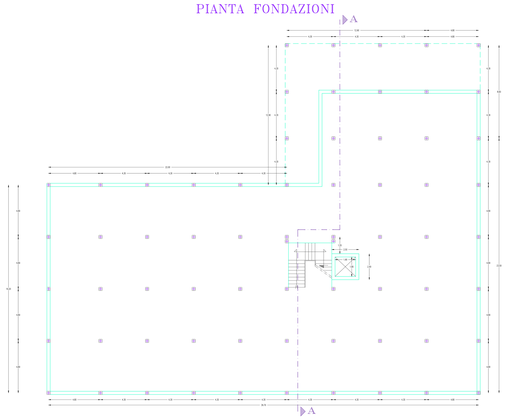

PIANTA PIANO INTERRATO

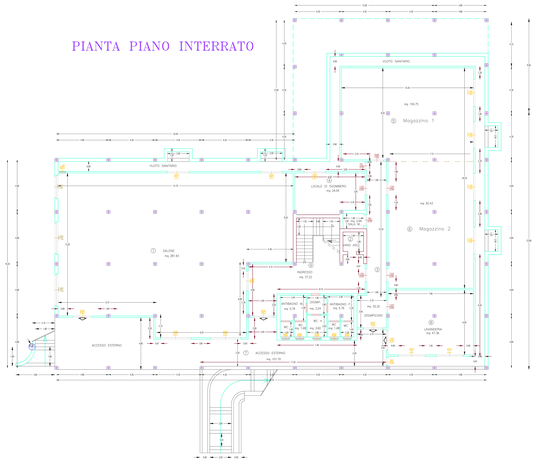

PIANTA PIANO TERRA

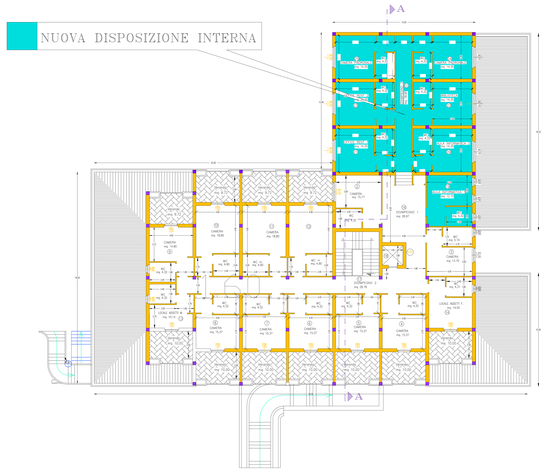

PIANTA PIANO SEMINTERRATO

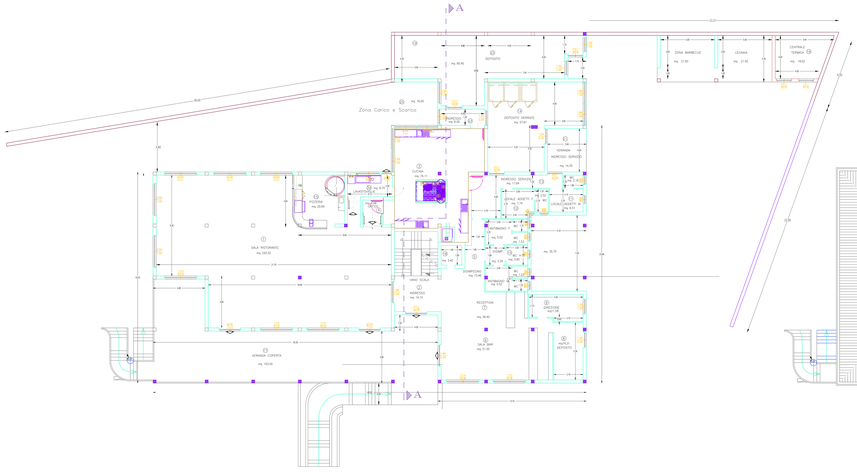

PIANTA COPERTURA

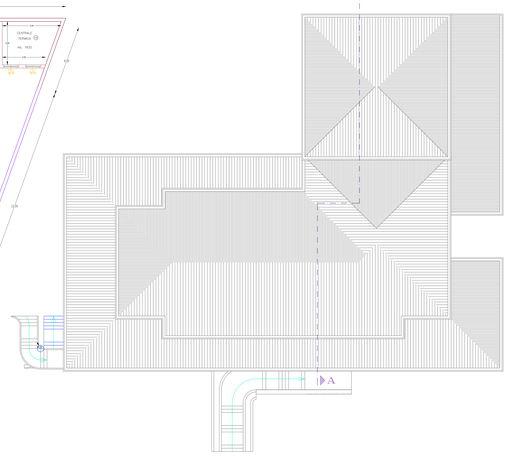

TABELLA DATI RIASSUNTIVI DESTINAZIONI

PIANO TERRA

	Legenda destinazioni	Sn	H.Min	Vc	Note
C1	Dormopiano 3	Mq 18,00	m 2,80		Bagno non
C2	Camera singola+bagno	Mq 14,80+3,00	m 2,70	Mq 1,00+0,40	Bagno non
C3	Camera doppia+bagno	Mq 14,00+3,00	m 2,70	Mq 1,00+0,40	Bagno non
C4	Camera doppia+bagno	Mq 14,00+3,00	m 2,70	Mq 1,00	Bagno non
C5	Camera doppia+bagno	Mq 13,00+3,00	m 2,70	Mq 1,00	Bagno non
C6	Camera doppia+bagno	Mq 13,00+3,00	m 2,70	Mq 1,00	Bagno non
C7	Camera doppia+bagno	Mq 13,00+3,00	m 2,70	Mq 1,00	Bagno non
C8	Camera doppia+bagno	Mq 14,00+3,00	m 2,70	Mq 1,00+0,40	Bagno non
C9	Camera doppia+bagno	Mq 14,00+3,00	m 2,70	Mq 1,00+0,40	Bagno non
C10	Camera doppia+bagno	Mq 14,00+3,00	m 2,70	Mq 1,00	Bagno non
C11	Camera doppia+bagno	Mq 14,00+3,00	m 2,70	Mq 1,00	Bagno non
C12	Locale addetti M.+bagno	Mq 14,00+3,00	m 2,70	Mq 1,00+0,40	Bagno non
C13	Locale addetti F.+bagno	Mq 14,00+3,00	m 2,70	Mq 1,00+0,40	Bagno non
C14	Ripiano int				Bagno non
C15	Dormopiano 1	Mq 38,47	m 2,70		Bagno non
C16	Dormopiano 2	Mq 38,78	m 2,70		Bagno non
C17	Ripiano int				Bagno non
C18	Aula informatica 1	Mq 13,00+4,00	m 2,70	Mq 1,00	Bagno non
C19	Aula informatica 2	Mq 14,00+4,00	m 2,70	Mq 1,00	Bagno non
C20	Office Rent 1	Mq 14,00+4,00	m 2,70	Mq 1,00	Bagno non
C21	Bibliteca	Mq 14,00+4,00	m 2,70	Mq 1,00	Bagno non
C22	Office Rent 2	Mq 14,00+4,00	m 2,70	Mq 1,00	Bagno non
C23	Camera padronale	Mq 14,00+4,00	m 2,70	Mq 1,00	Bagno non
C24	Camera Padronale	Mq 14,00+4,00	m 2,70	Mq 1,00	Bagno non

I.G.M.I.
SCALA 1:25'000

COMUNE DI CARDEDU (NUORO)

COSTRUZIONE Punti di Valore Alberga S.Srl.
FOGLIO 36 MAPPALE 375 – Loc. Tanda Ru
MUTAMENTO DI DESTINAZIONE D'USO NON RILEVANTE
AI SENSI DELL'ART 17 C. 3 L.R. 23/85 E SMI
PLANIMETRIE PROGETTO

Scala: varie	Tavola: 4	Protocollo:	Data: / Timbro:

Committente: PIRAS ASSUNTA & C snc
P.IVA 01314940092SSV
Sede: Cardedu (NU)
CCIAA: TORRE NUORO
Firma:

Progettista: Ing. Antonio Piras
cod. fisc.:PRS NTN 63M15 A326Y
Via Ware 6
08040 Cardedu (NU)