

Agenzia delle Entrate
CATASTO FABBRICATI
Ufficio Provinciale di
Roma

Dichiarazione protocollo n. RM

del 21/02/2023

Comune di Roma

Via Giuseppe Pisanelli

Identificativi Catastali:

Sezione:

Foglio:

Particella:

Subalterno:

Compilata da:

Iscritto all'albo:
Ingegneri

Prov. Roma

N.

Planimetria

Scheda n. 1

Scala 1:100

PLANIMETRIA ABITAZIONE


piano 4

H= m. 3.60

PLANIMETRIA CANTINA

piano S1

H= m. 4,60

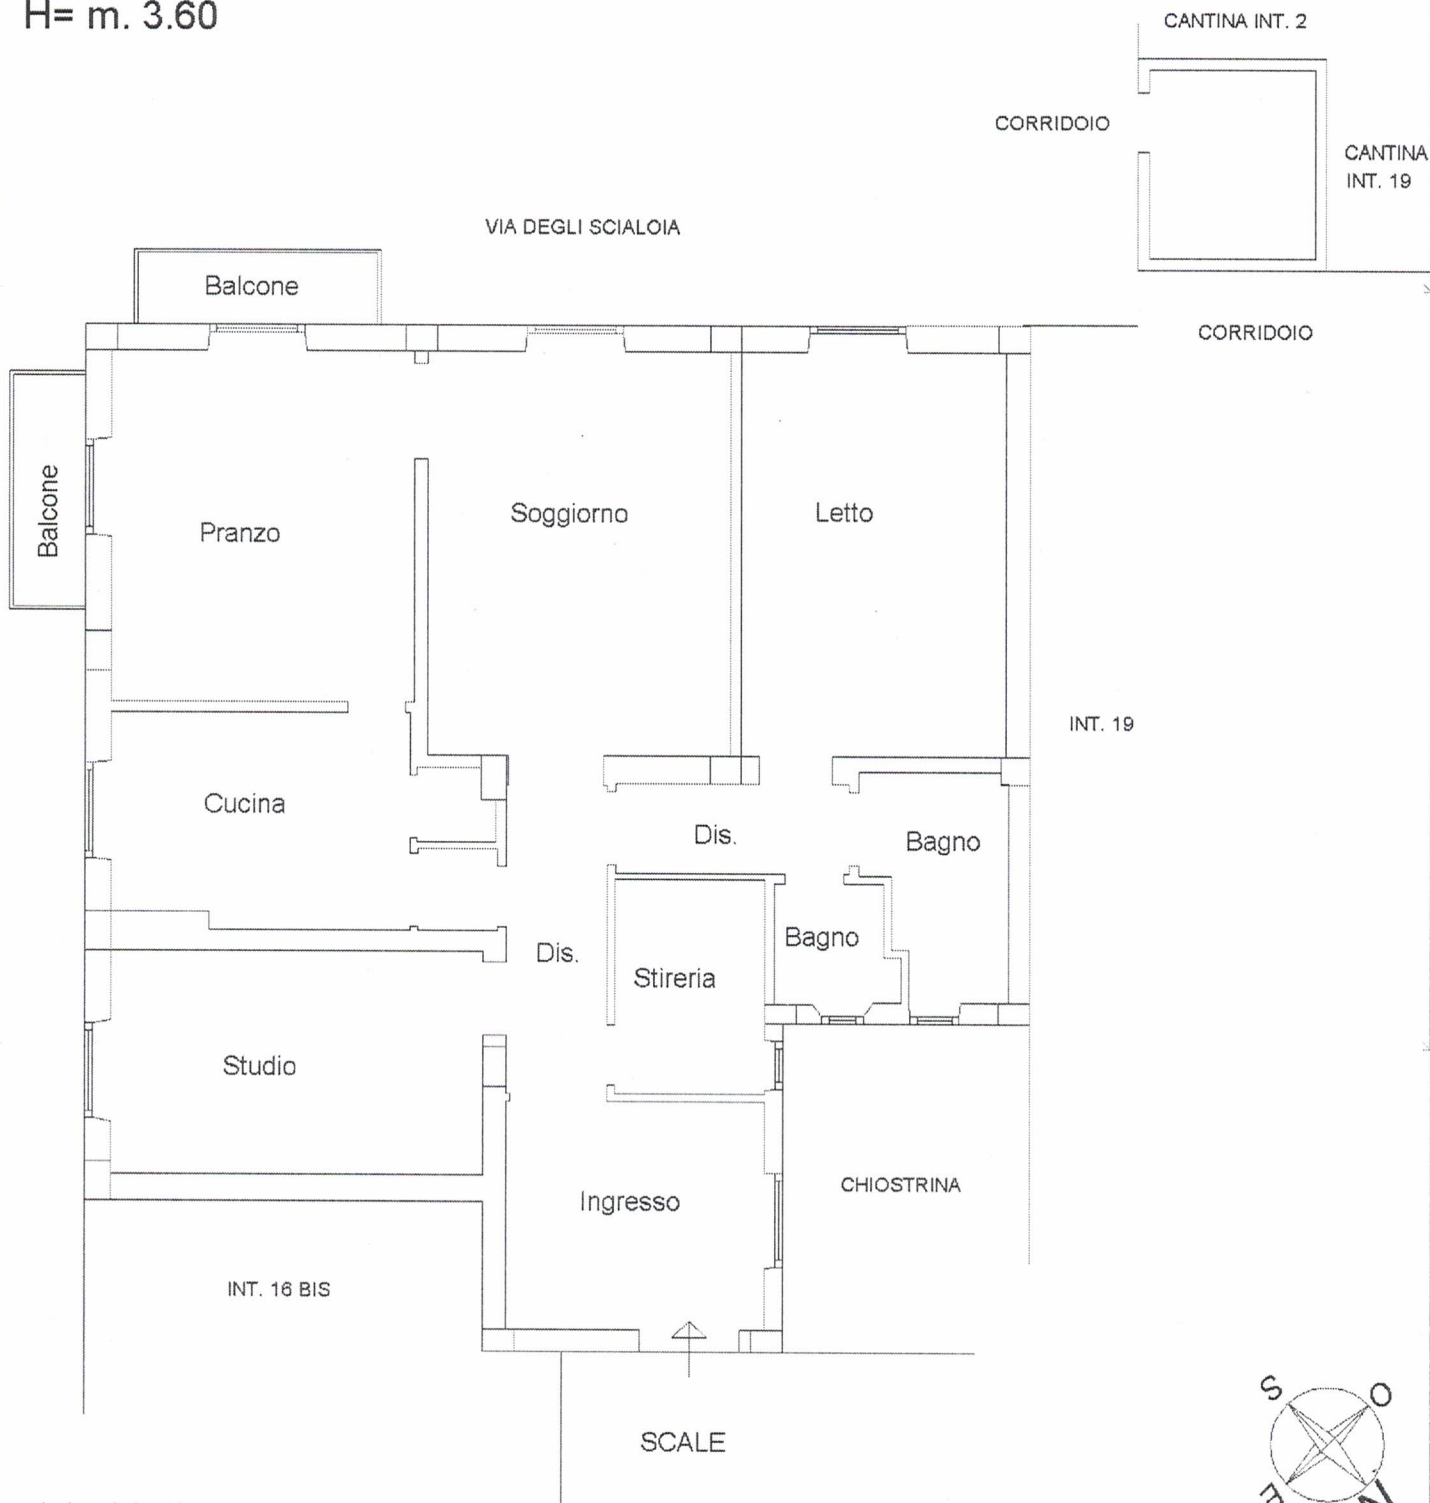

Ultima planimetria in atti

Data: 02/06/2025 - n. - Richiedente: