Tabella: Rapporto Aeroilluminante

Caratteristiche	Geometria			
		Vuoti		
Nome	Sup. [m²]	Sup. fin. [m²]	RAI	N. Fin.
> Tit. liv. : Piano Soppalco				
Locale di Sottotetto agibile ma non abitabile	40.01	0.52	0.013	2
> Tit. liv. : Piano Terra				
Soggiorno	40.96	7.02	0.171	2
Anti Bagno	1.10	0.00	0.000	0
Bagno 2	7.28	1.80	0.247	1
Camera 1	16.00	2.10	0.131	1
Camera 2	14.00	1.80	0.129	1
Cucina	15.08	2.88	0.191	1
Dis.	9.19	0.00	0.000	0
Bagno 1	4.48	1.80	0.402	1
Autorimessa	23.94	0.98	0.041	1
Porticato	10.50	2.88	0.274	1
LEGENDA				
Nome = Nome; Sup. [m²] = Superficie; Sup. fin. [m²] = Superficie finestrata; RAI = Rapporto aeroilluminante; N. Fin. = Numero finestre.				

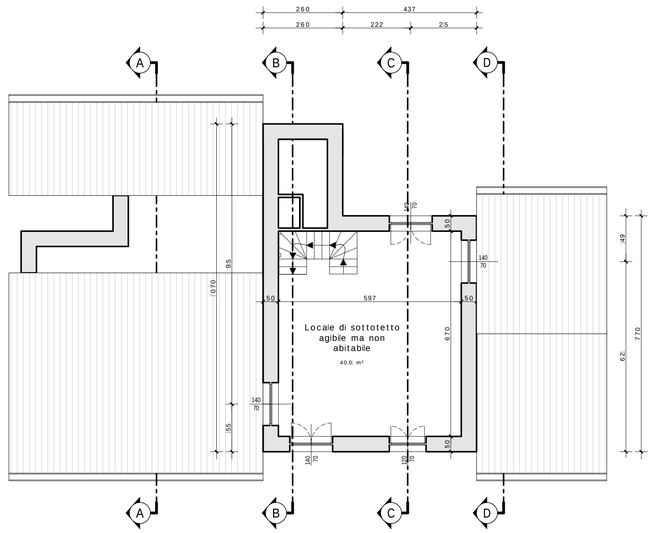

PIANO SOPPALCO

Scala 1:100

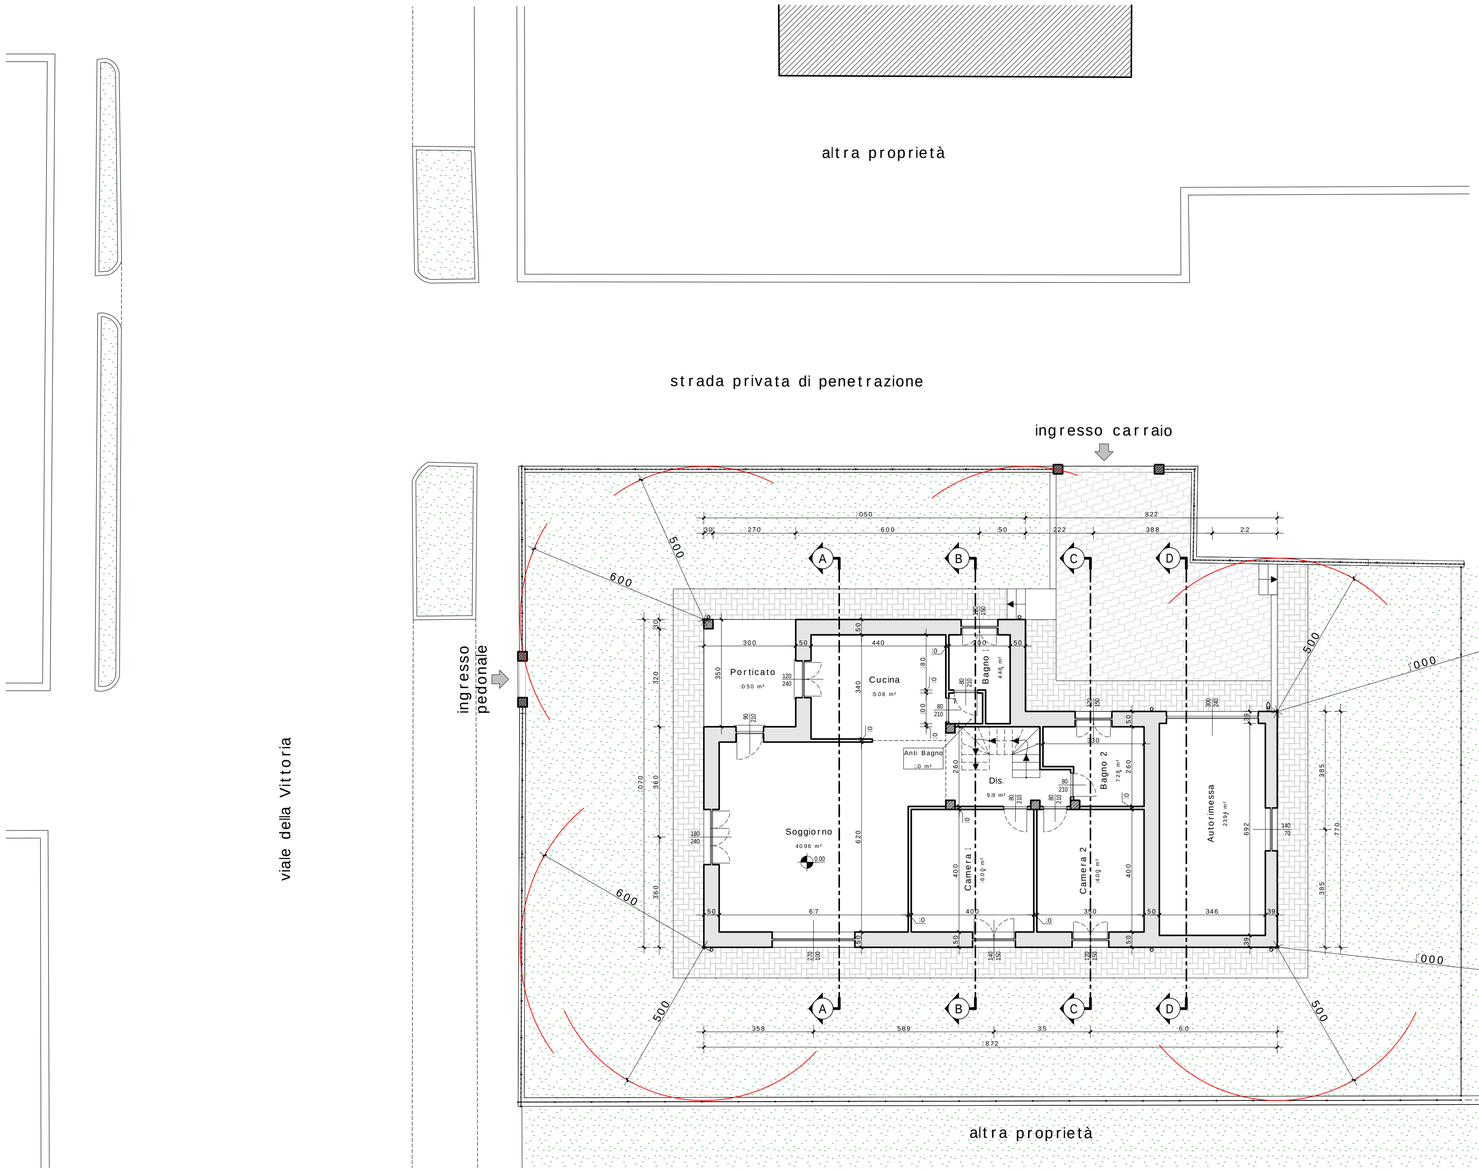

PIANO TERRA

Scala 1:100

Comune di Stazzano
Provincia di Alessandria

OGGETTO: Richiesta di Permesso di Costruire finalizzato alla costruzione di nuovo fabbricato residenziale unifamiliare

COMMITTENTE: Quadrifoglio s.r.l.

PROGETTISTA: geom. Massimo Montecucco

COLLABORATORE: geom. Arianna Montecucco

TAVOLA	ELABORATO
2	PIANTE

scala	protocollo	revisione	data
1:100			18/10/2024

studio di progettazione

geom. Massimo Montecucco
via Serravalle, 17
15066 - Gavi
Tel: 348.7102671
e-mail: massimo.montecucco@gmail.com

TIMBRO e FIRMA: