



21-Apr-2020 19:18:51
Prot. n. T190817/2020

Scala originale: 1:4000
Dimensione cornice: 1068.000 x 756.000 metri

Comune: CIMINNA
Foglio: 20


E=-3600

1 Particella: 190



Comune: CIMINNA
Foglio: 20
Scala originale: 1:4000
Dimensione cornice: 1068.000 x 756.000 metri
21-Apr-2020 19:9:15
Prot. n. T189819/2020



 

N=-1400

E=-3500

1 Particella: 293

21-Apr-2020 19:12:16
Prot. n. T190166/2020


Scala originale: 1:4000
Dimensione cornice: 1068.000 x 756.000 metri

Comune: CIMINNA
Foglio: 20


Agenzia del Territorio
CATASTO FABBRICATI
Ufficio provinciale di
Palermo

Dichiarazione protocollo n. 000127778 del 20/03/2002
Planimetria di u.i.u. in Comune di Ciminna
Contrada Porrazzi civ. SNC

Identificativi Catastali:
Sezione:
Foglio: 20
Particella: 523
Subalterno:

 

Scale: 1:200

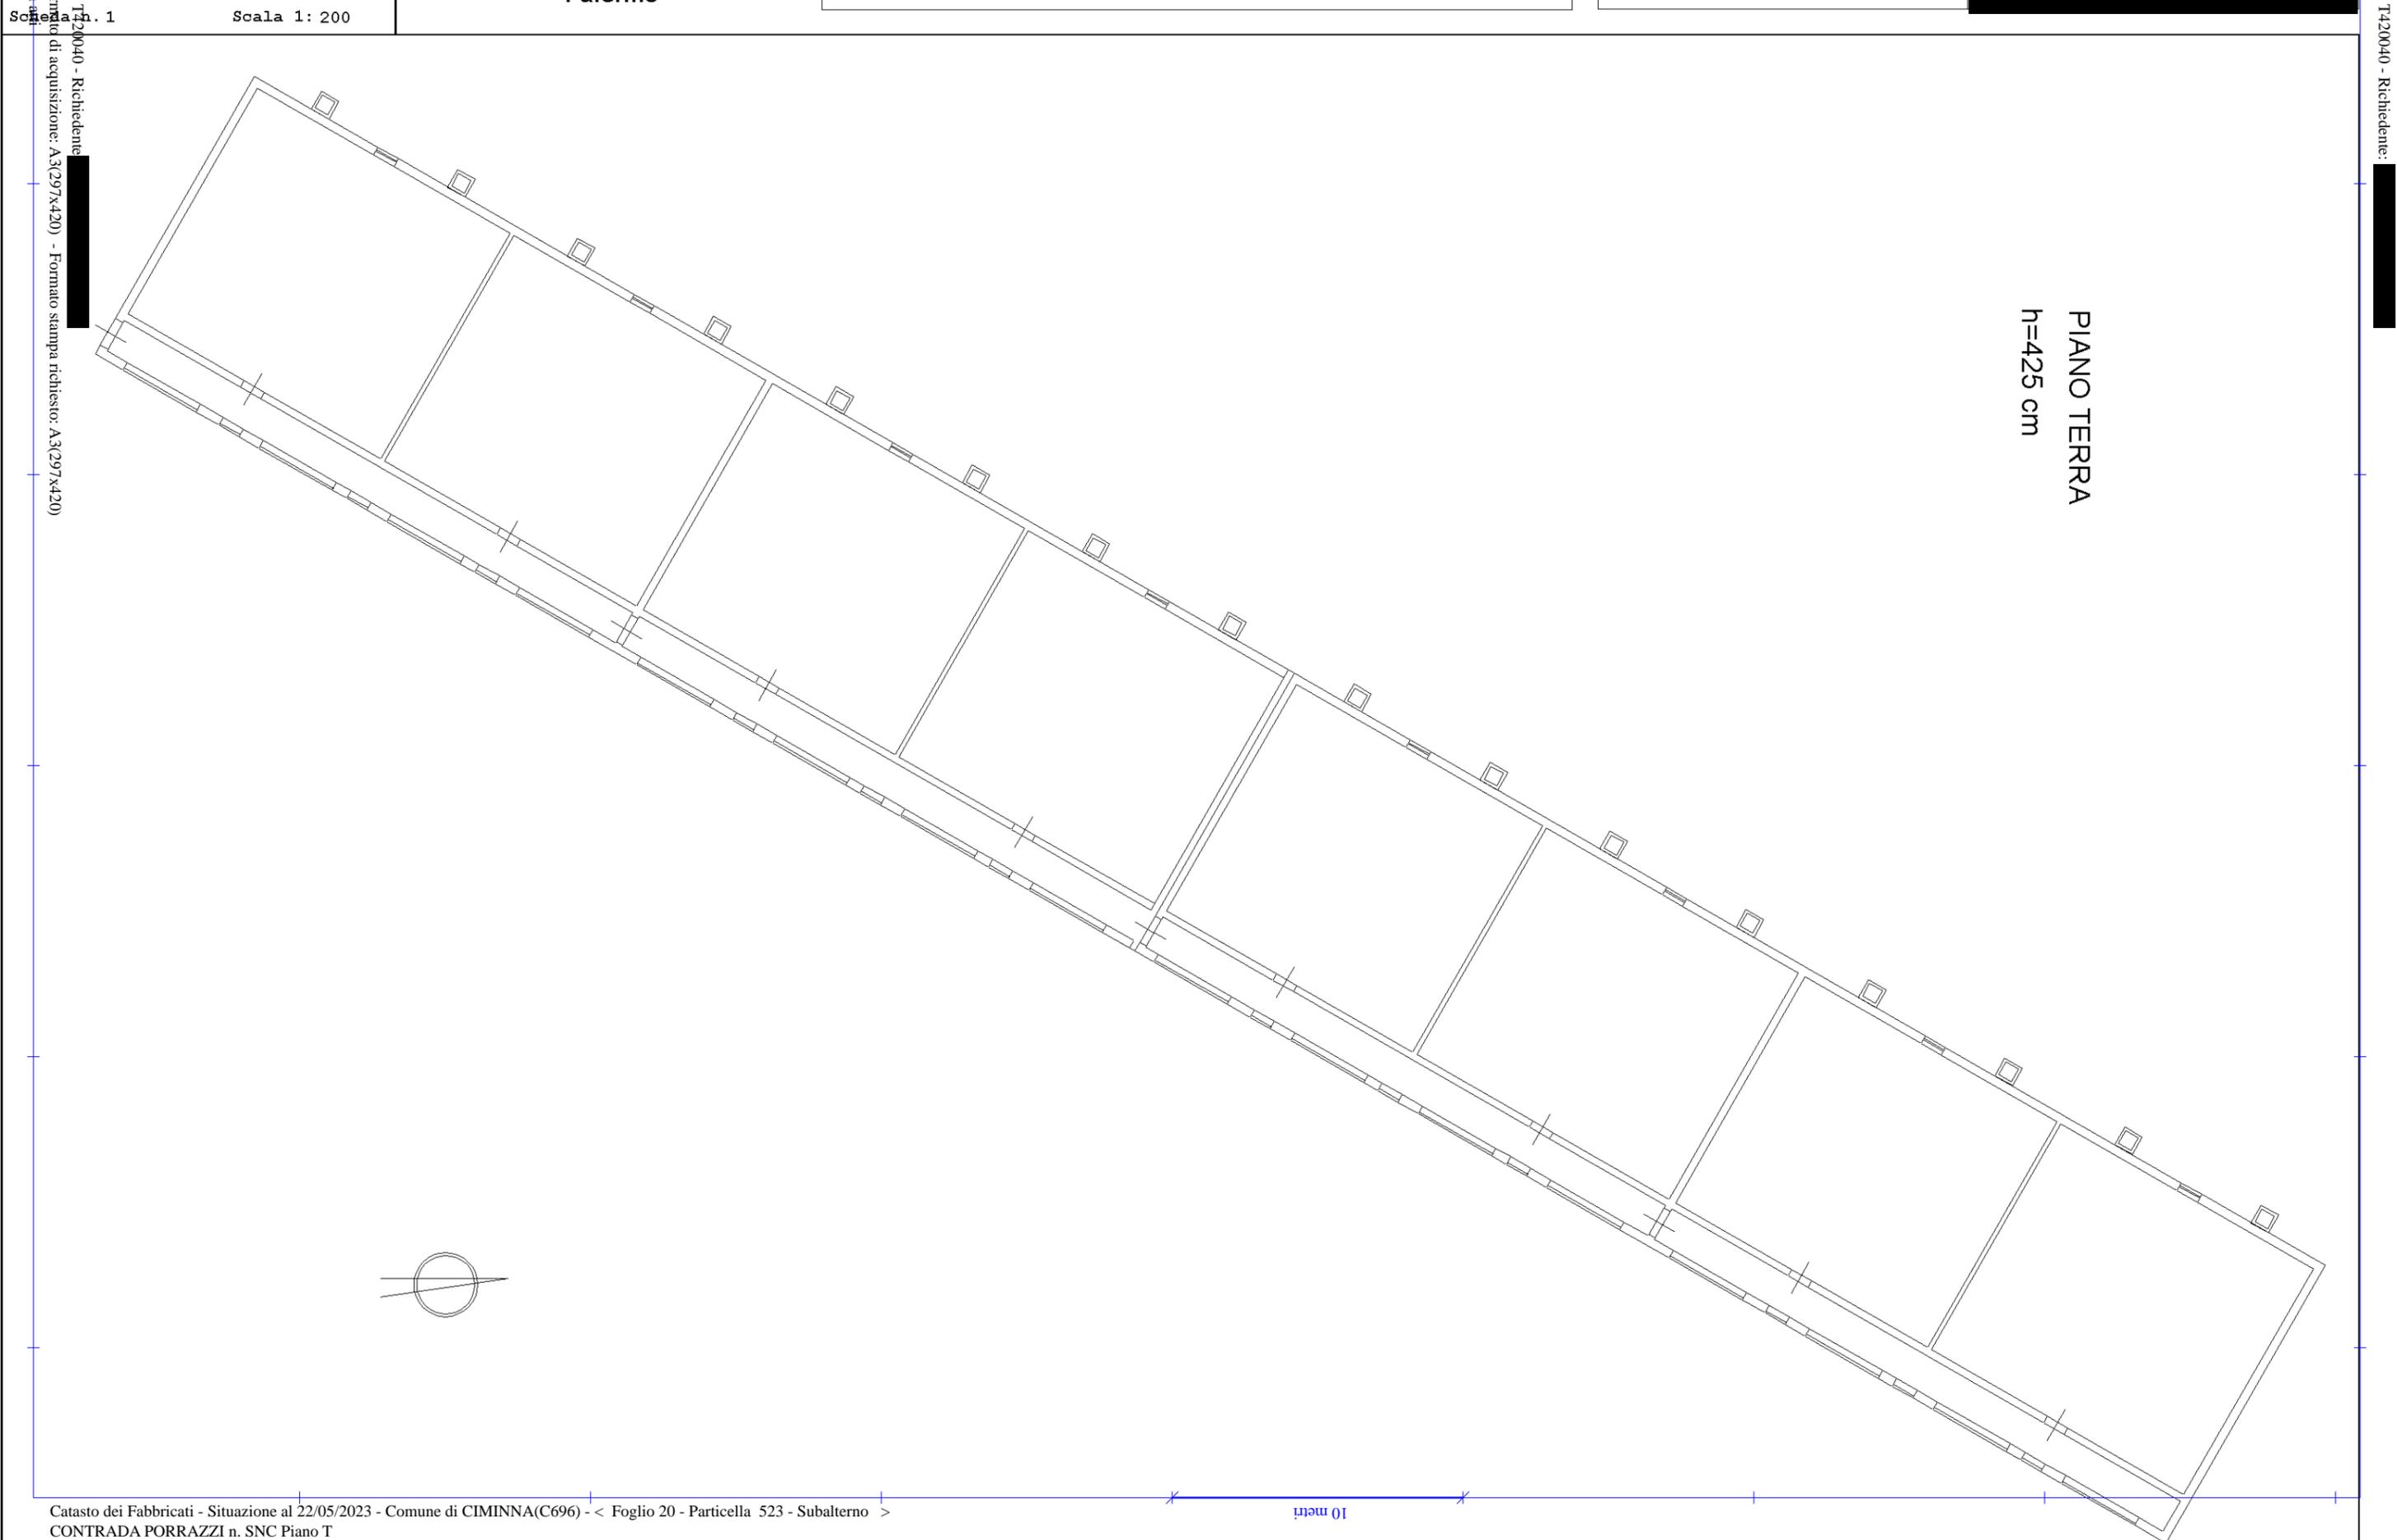

PIANO TERRA
h=425 cm

Data: 22/05/2023 - n. T420040 - Richiedente: [redacted]
Totale schede: 1 - Formato di acquisizione: A3(297x420) - Formato stampa richiesto: A3(297x420)
Ultima planimetria in scala: 1:200

Data: 22/05/2023 - n. T420040 - Richiedente: [redacted]

**Agenzia del Territorio
CATASTO FABBRICATI
Ufficio Provinciale di
Palermo**


Dichiarazione protocollo n. PA0573081 del 08/11/2010
Planimetria di u.i.u. in Comune di Ciminna

Contrada Porrazzi


civ. SNC

Identificativi Catastali:

Sezione:
Foglio: 20
Particella: 554
Subalterno:

 

Scheda n. 1 Scala 1:200

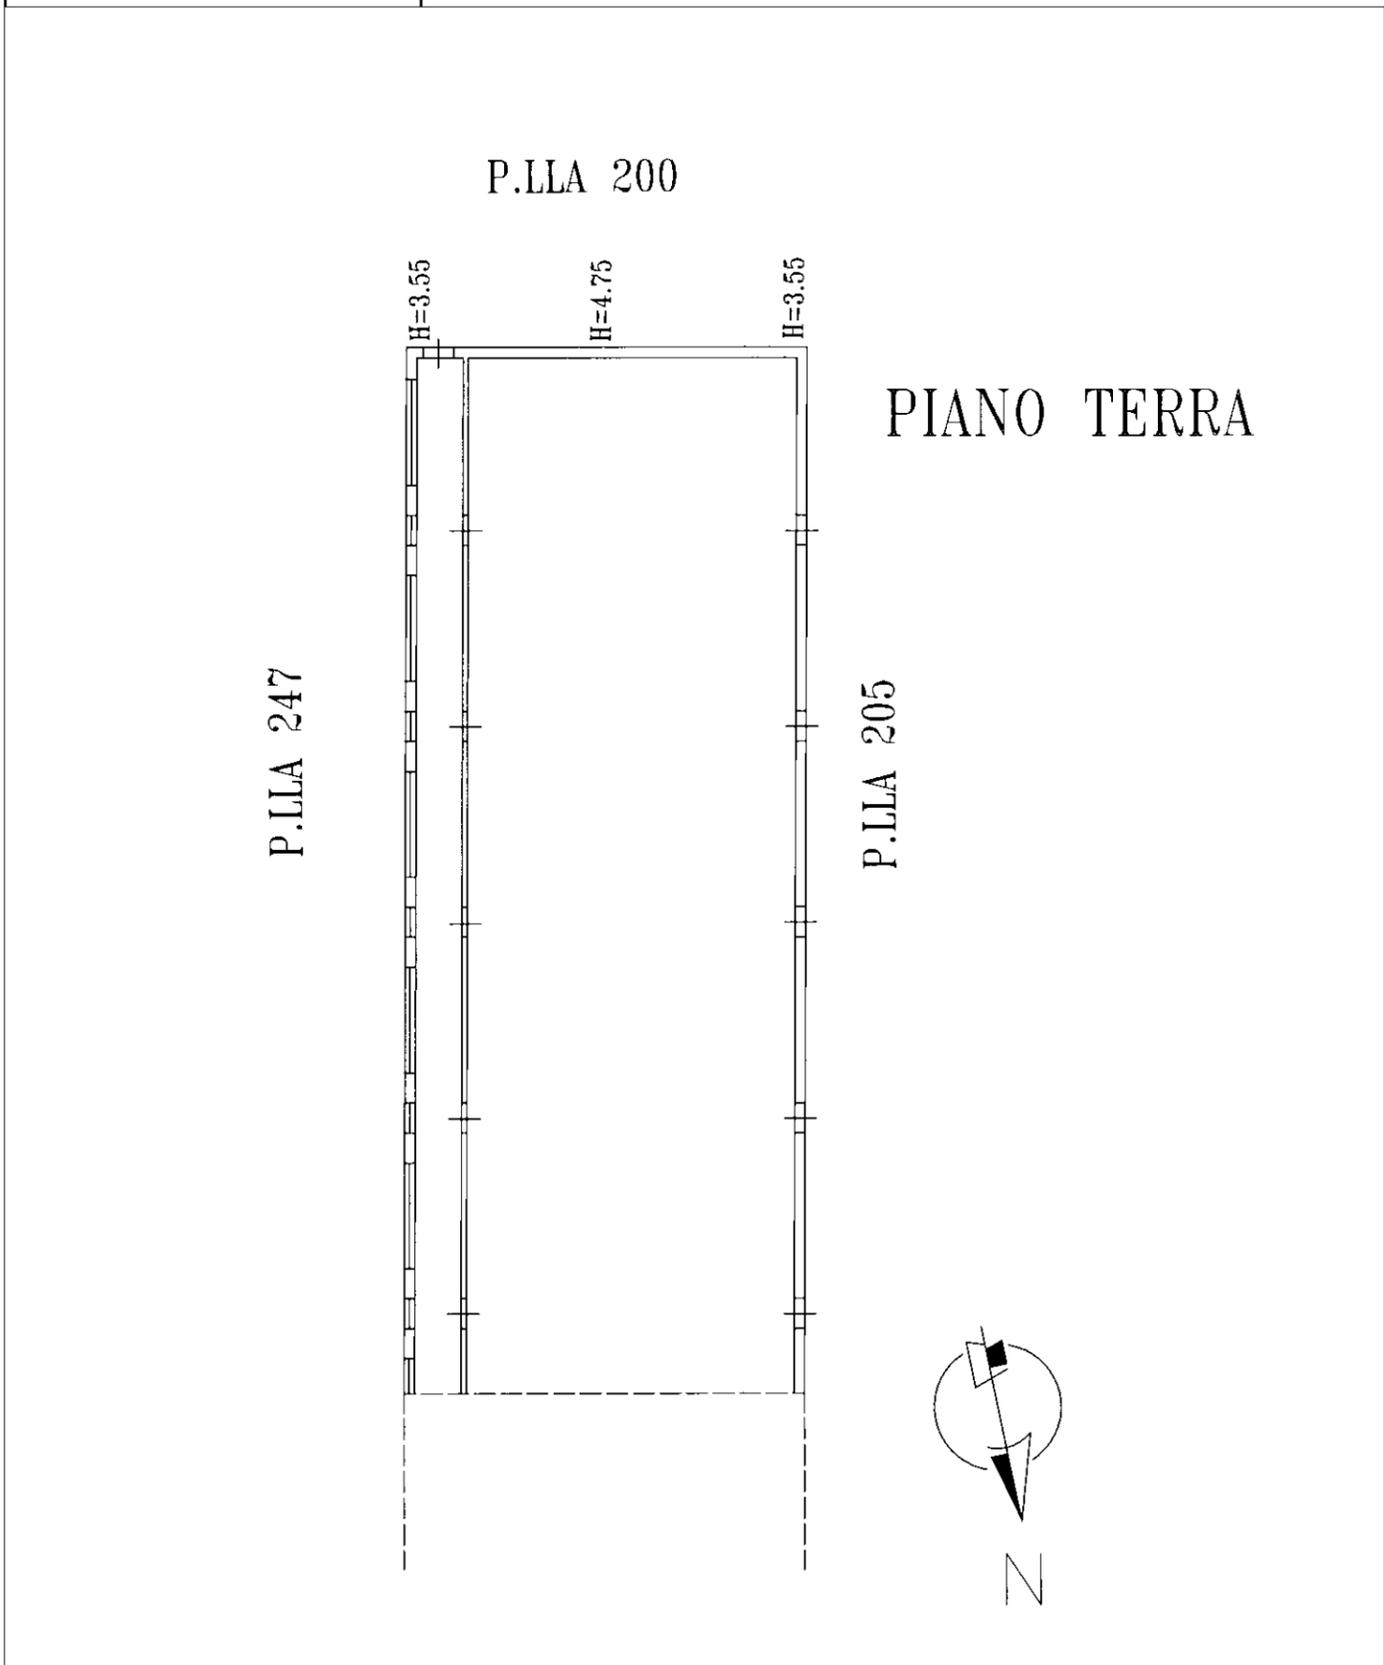

invar 01

Catasto dei Fabbricati - Situazione al 22/05/2023 - Comune di CIMINNA(C696) - < Foglio 20 - Particella 554 - Subalterno >
CONTRADA PORRAZZI n. SNC Piano T

**Agenzia del Territorio
CATASTO FABBRICATI
Ufficio Provinciale di
Palermo**

Dichiarazione protocollo n. PA0573081 del 08/11/2010
Planimetria di u.i.u. in Comune di Ciminna

Contrada Porrazzi


civ. SNC

Identificativi Catastali:

Sezione:
Foglio: 20
Particella: 554
Subalterno:



Scheda n. 2 Scala 1:200

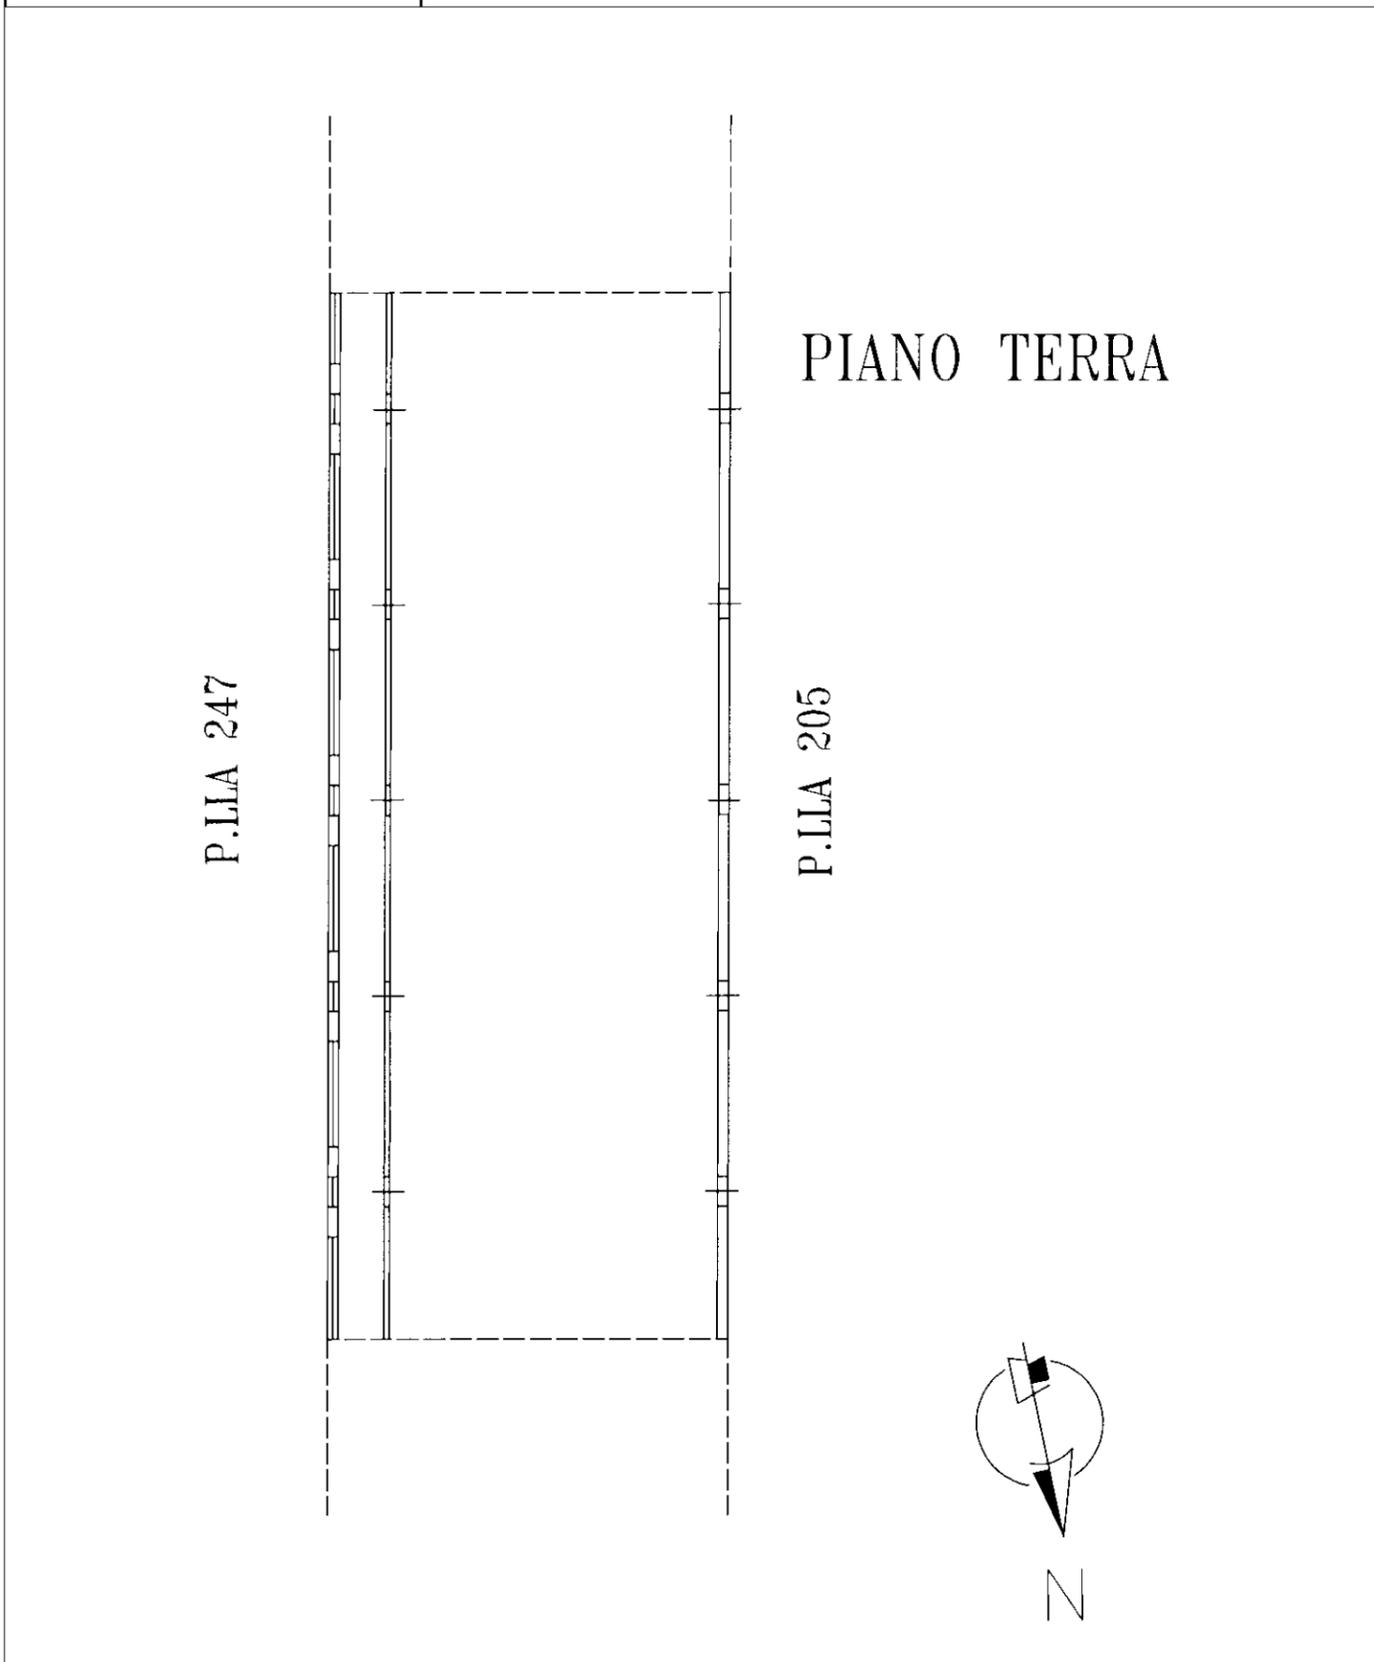


manu 01

Catasto dei Fabbricati - Situazione al 22/05/2023 - Comune di CIMINNA(C696) - < Foglio 20 - Particella 554 - Subalterno >
CONTRADA PORRAZZI n. SNC Piano T

**Agenzia del Territorio
CATASTO FABBRICATI
Ufficio Provinciale di
Palermo**

Dichiarazione protocollo n. PA0573081 del 08/11/2010	
Planimetria di u.i.u. in Comune di Ciminna	
Contrada Porrazzi	civ. SNC
Identificativi Catastali:	[REDACTED]
Sezione:	
Foglio: 20	
Particella: 554	
Subalterno:	

Scheda n. 3 Scala 1:200

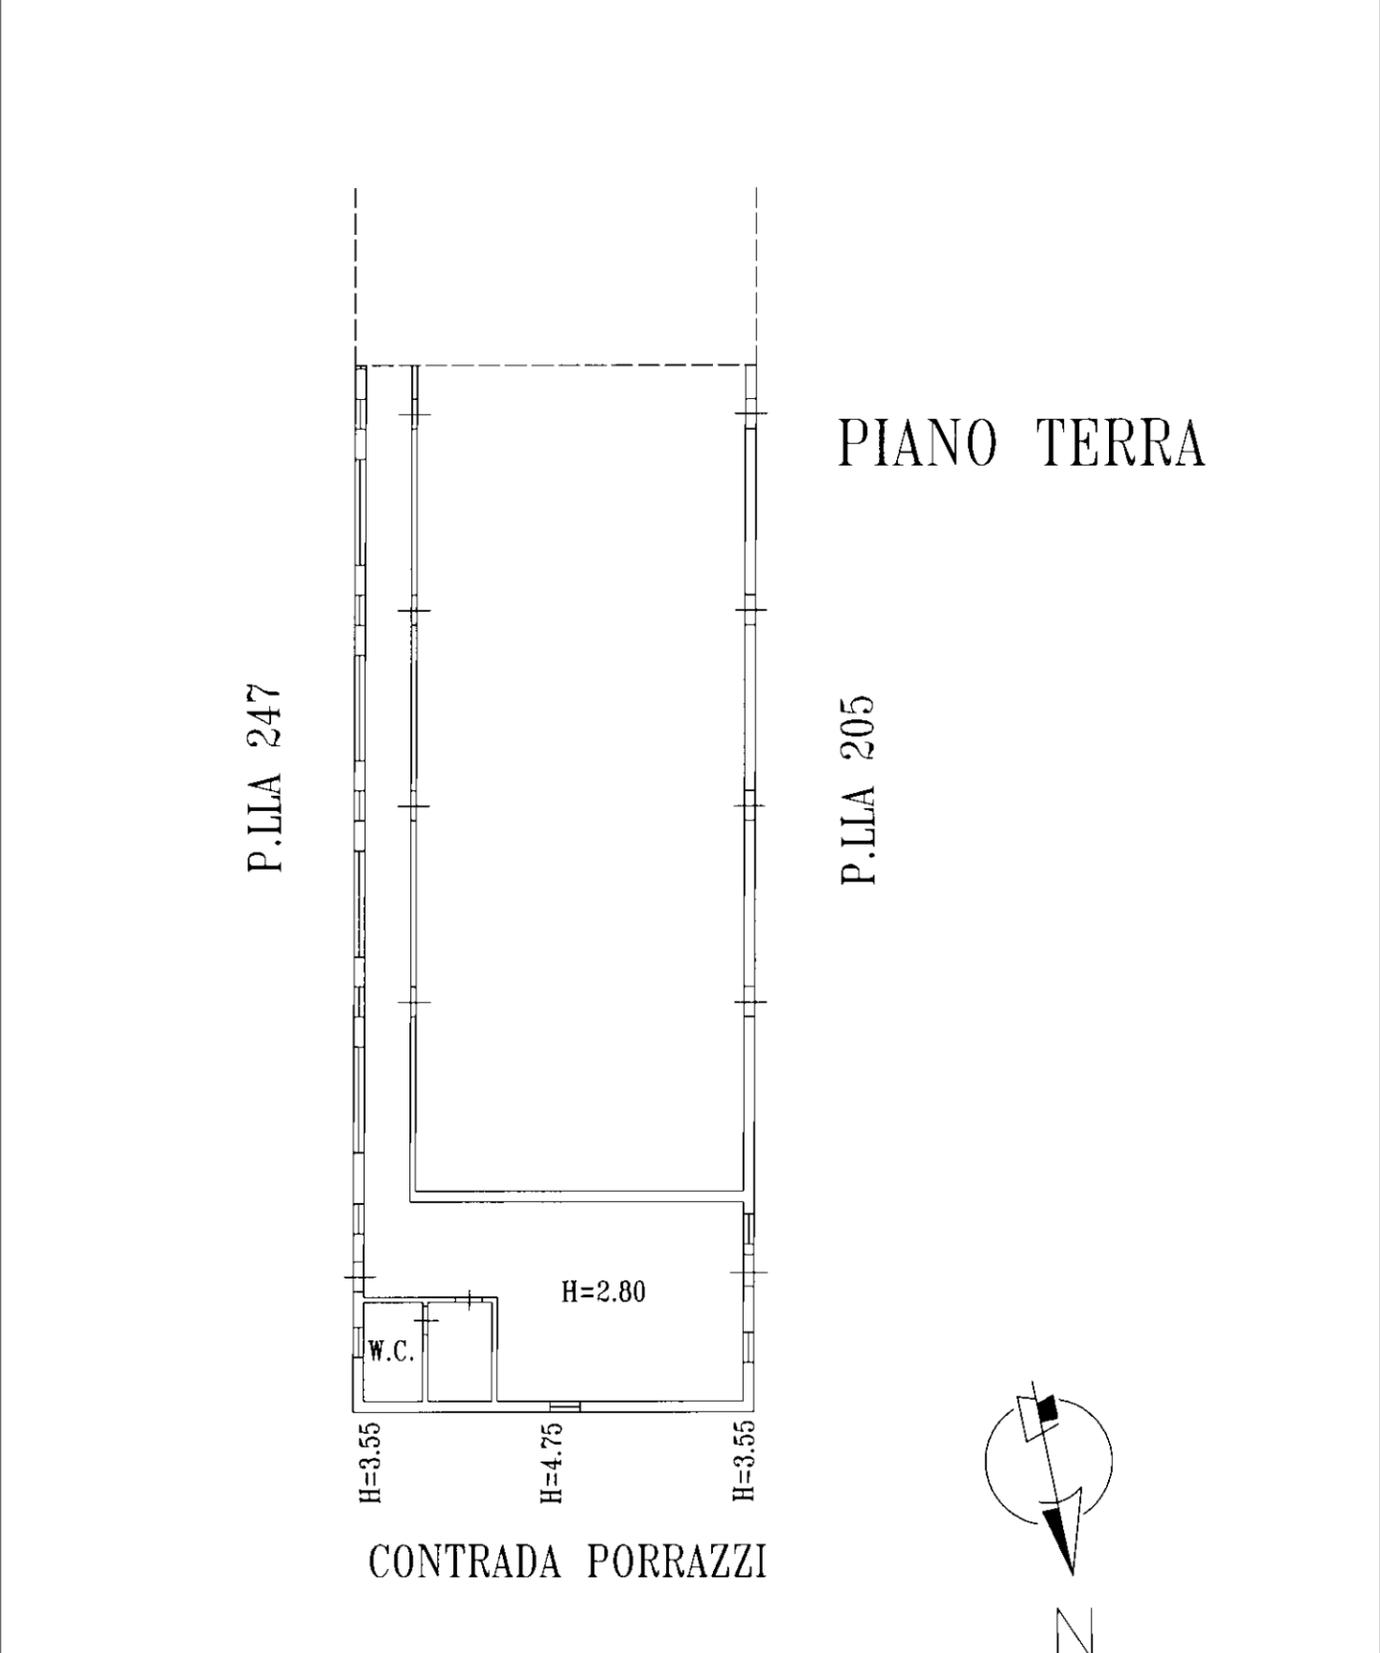

invar 01


Catasto dei Fabbricati - Situazione al 22/05/2023 - Comune di CIMINNA(C696) - < Foglio 20 - Particella 554 - Subalterno >
CONTRADA PORRAZZI n. SNC Piano T

**Agenzia del Territorio
CATASTO FABBRICATI
Ufficio Provinciale di
Palermo**

Dichiarazione protocollo n. 000342395 del 03/07/2003	
Planimetria di u.i.u. in Comune di Ciminna	
Contrada Porrazzi	civ. SNC
Identificativi Catastali:	[REDACTED]
Sezione:	
Foglio: 20	
Particella: 525	
Subalterno:	

Scheda n. 1 Scala 1:200

PIANO TERRA
h=475 cm

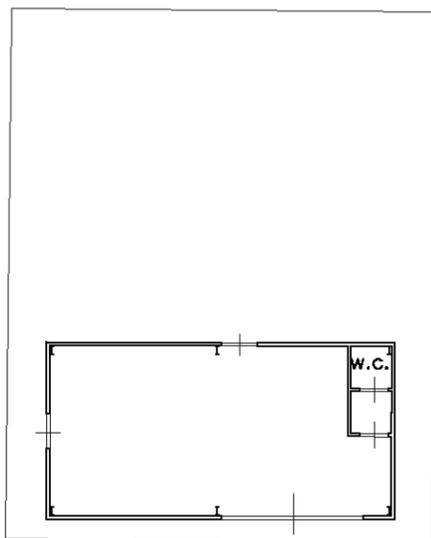

invar 01

Catasto dei Fabbricati - Situazione al 22/05/2023 - Comune di CIMINNA(C696) - < Foglio 20 - Particella 525 - Subalterno >
CONTRADA PORRAZZI n. SNC Piano T