

Agenzia delle Entrate
CATASTO FABBRICATI
Ufficio Provinciale di
Como

Dichiarazione protocollo n. CO0097059 del 06/06/2025

Comune di Como

Viale Felice Cavallotti

civ. 4-D

Identificativi Catastali:

Sezione: CIT

Foglio: 3

Particella: 866

Subalterno: 744

Compilata da:

Lombardo Valentino

Iscritto all'albo:
Geometri

Prov. Como


N. 2716

Planimetria

Scheda n. 1

Scala 1:200

PIANO TERRA (RIALZATO) - H 2.84

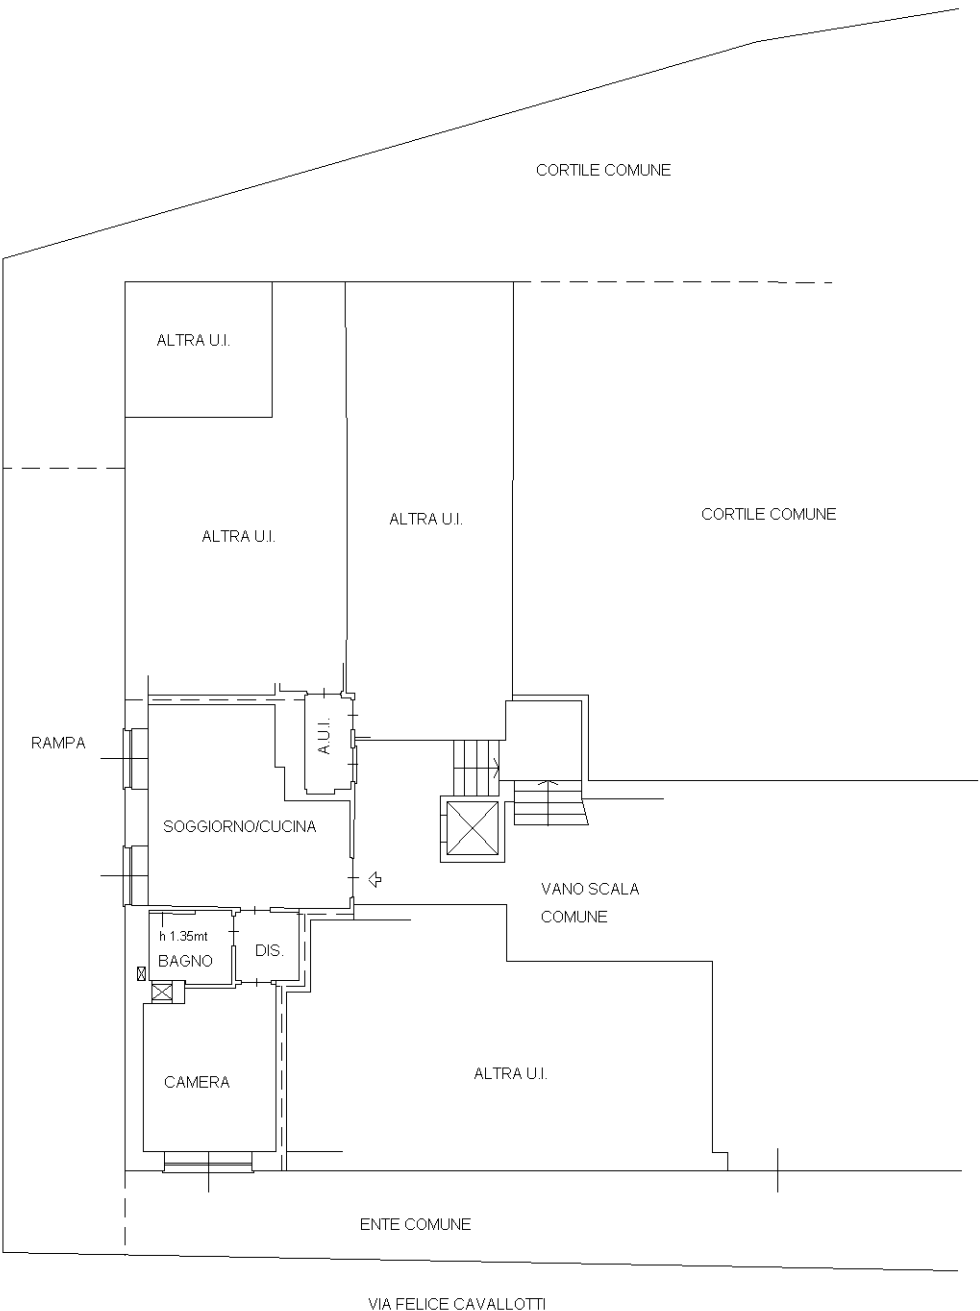

Ultima planimetria in atti