

ALLEGATO A AL REP. N° 18.309/11.964

Data: 27/01/2025 - n. T353191 - Richiedente: NDRLSN84R28F205M

**Agenzia del Territorio
CATASTO FABBRICATI
Ufficio Provinciale di
Milano**

Dichiarazione protocollo n. 000200788 del 08/03/2002

Planimetria di u.i.u. in Comune di Gessate

Via Padana Superiore

civ. SC

Identificativi Catastali:

Sezione:
Foglio: 10
Particella: 260
Subalterno: 5

Compilata da:
Merli Giambattista


Iscritto all'albo:
Geometri

Prov. Bergamo

N. 1536


Scheda n. 1

Scala 1:200

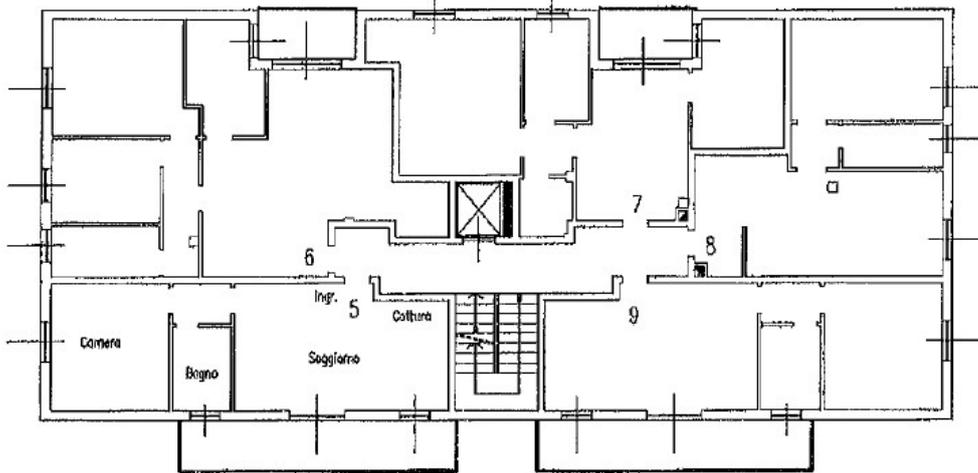

PIANO PRIMO
H = 2.75

*Pogon Arch. Triade
TOTO SERIO
Mg. Rinaldi*

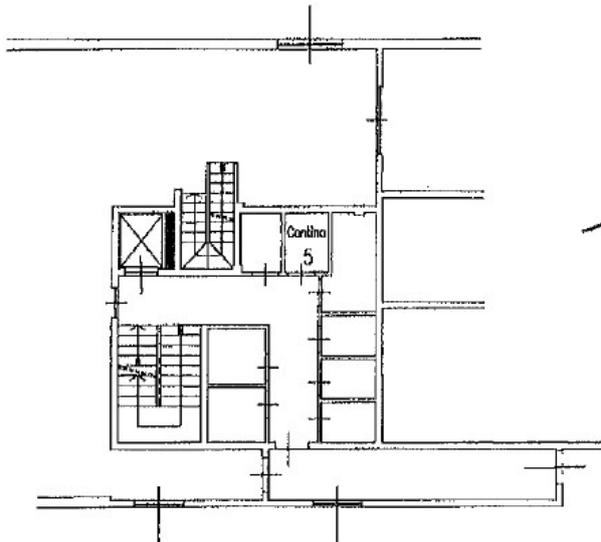

PIANO INTERRATO
H = 2.50



Catasto dei Fabbricati - Situazione al 27/01/2025 - Comune di GESSATE(D995) - < Foglio 10 - Particella 260 - Subalterno 5 >
STRADA PADANA SUPERIORE n. SC Piano I-SI

Ultima planimetria in atti

Data: 27/01/2025 - n. T353191 - Richiedente: NDRLSN84R28F205M

Totale schede: 1 - Formato di acquisizione: A4(210x297) - Formato stampa richiesto: A4(210x297)

**Agenzia del Territorio
CATASTO FABBRICATI
Ufficio Provinciale di
Milano**

Dichiarazione protocollo n. 000200817 del 08/03/2002

Planimetria di u.i.u. in Comune di Gessate

Via Mazzini

civ. 26

Identificativi Catastali:

Sezione:

Foglio: 10

Particella: 268

Subalterno: 4

Compilata da:

Merli Giambattista

Iscritto all'albo:

Geometri


Prov. Bergamo

N. 1536

Scheda n. 1

Scala 1:200

*Pagan Anselmi
Tolao Sereno
Mg. Renucci*

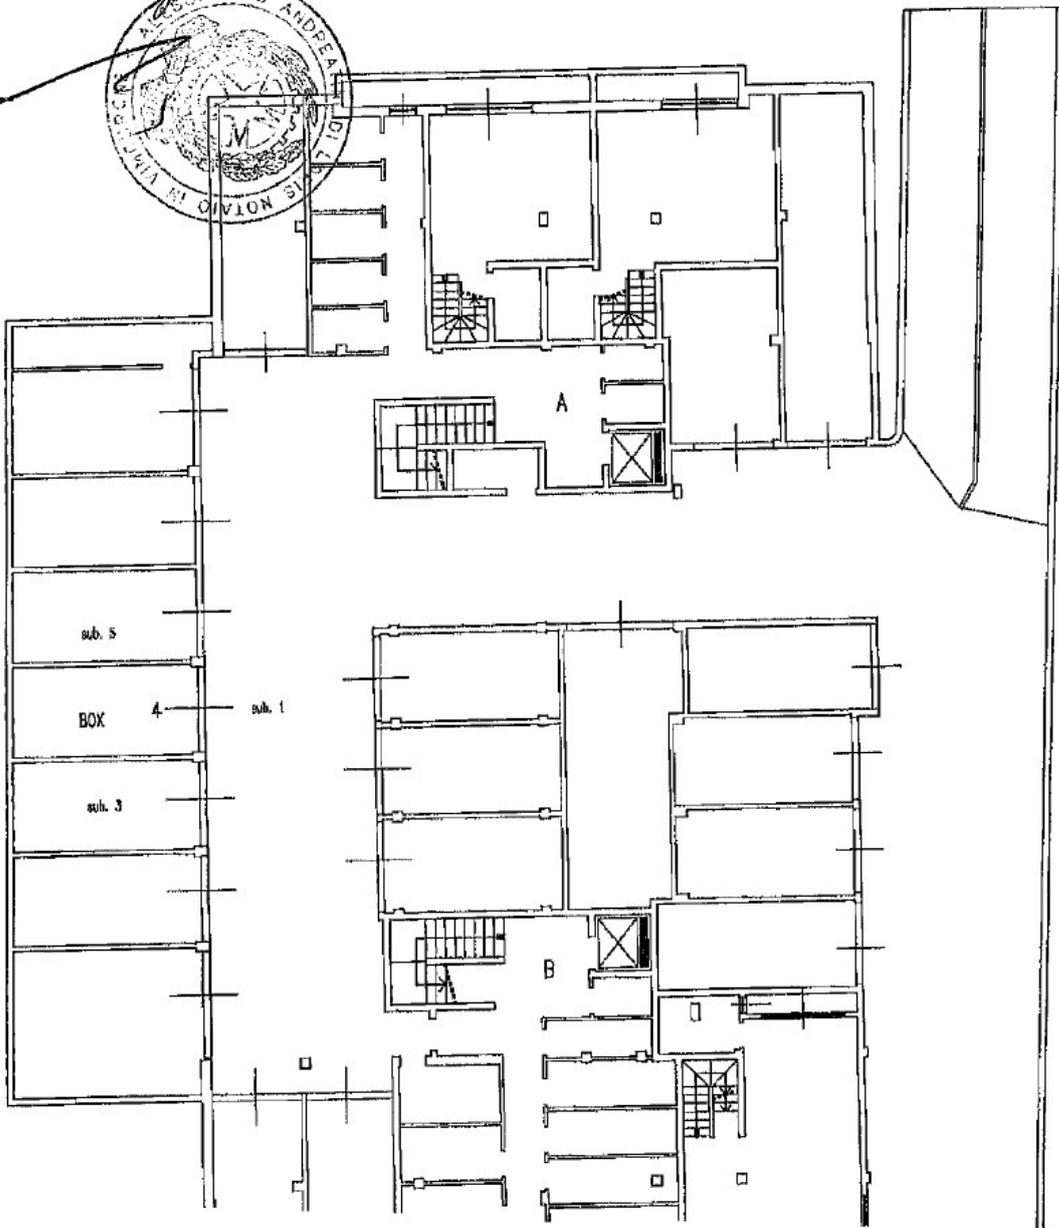

Catasto dei Fabbricati - Situazione al 27/01/2025 - Comune di GESSATE(D995) - < Foglio 10 - Particella 268 - Subalterno 4 >
VIA GIUSEPPE MAZZINI n. 26 Piano S1

Ultima planimetria in atti

Data: 27/01/2025 - n. T353193 - Richiedente: NDRLSN84R28F205M

Totale schede: 1 - Formato di acquisizione: A4(210x297) - Formato stampa richiesto: A4(210x297)